


PROSEČ U POŠNÉ (726338)
1:1000

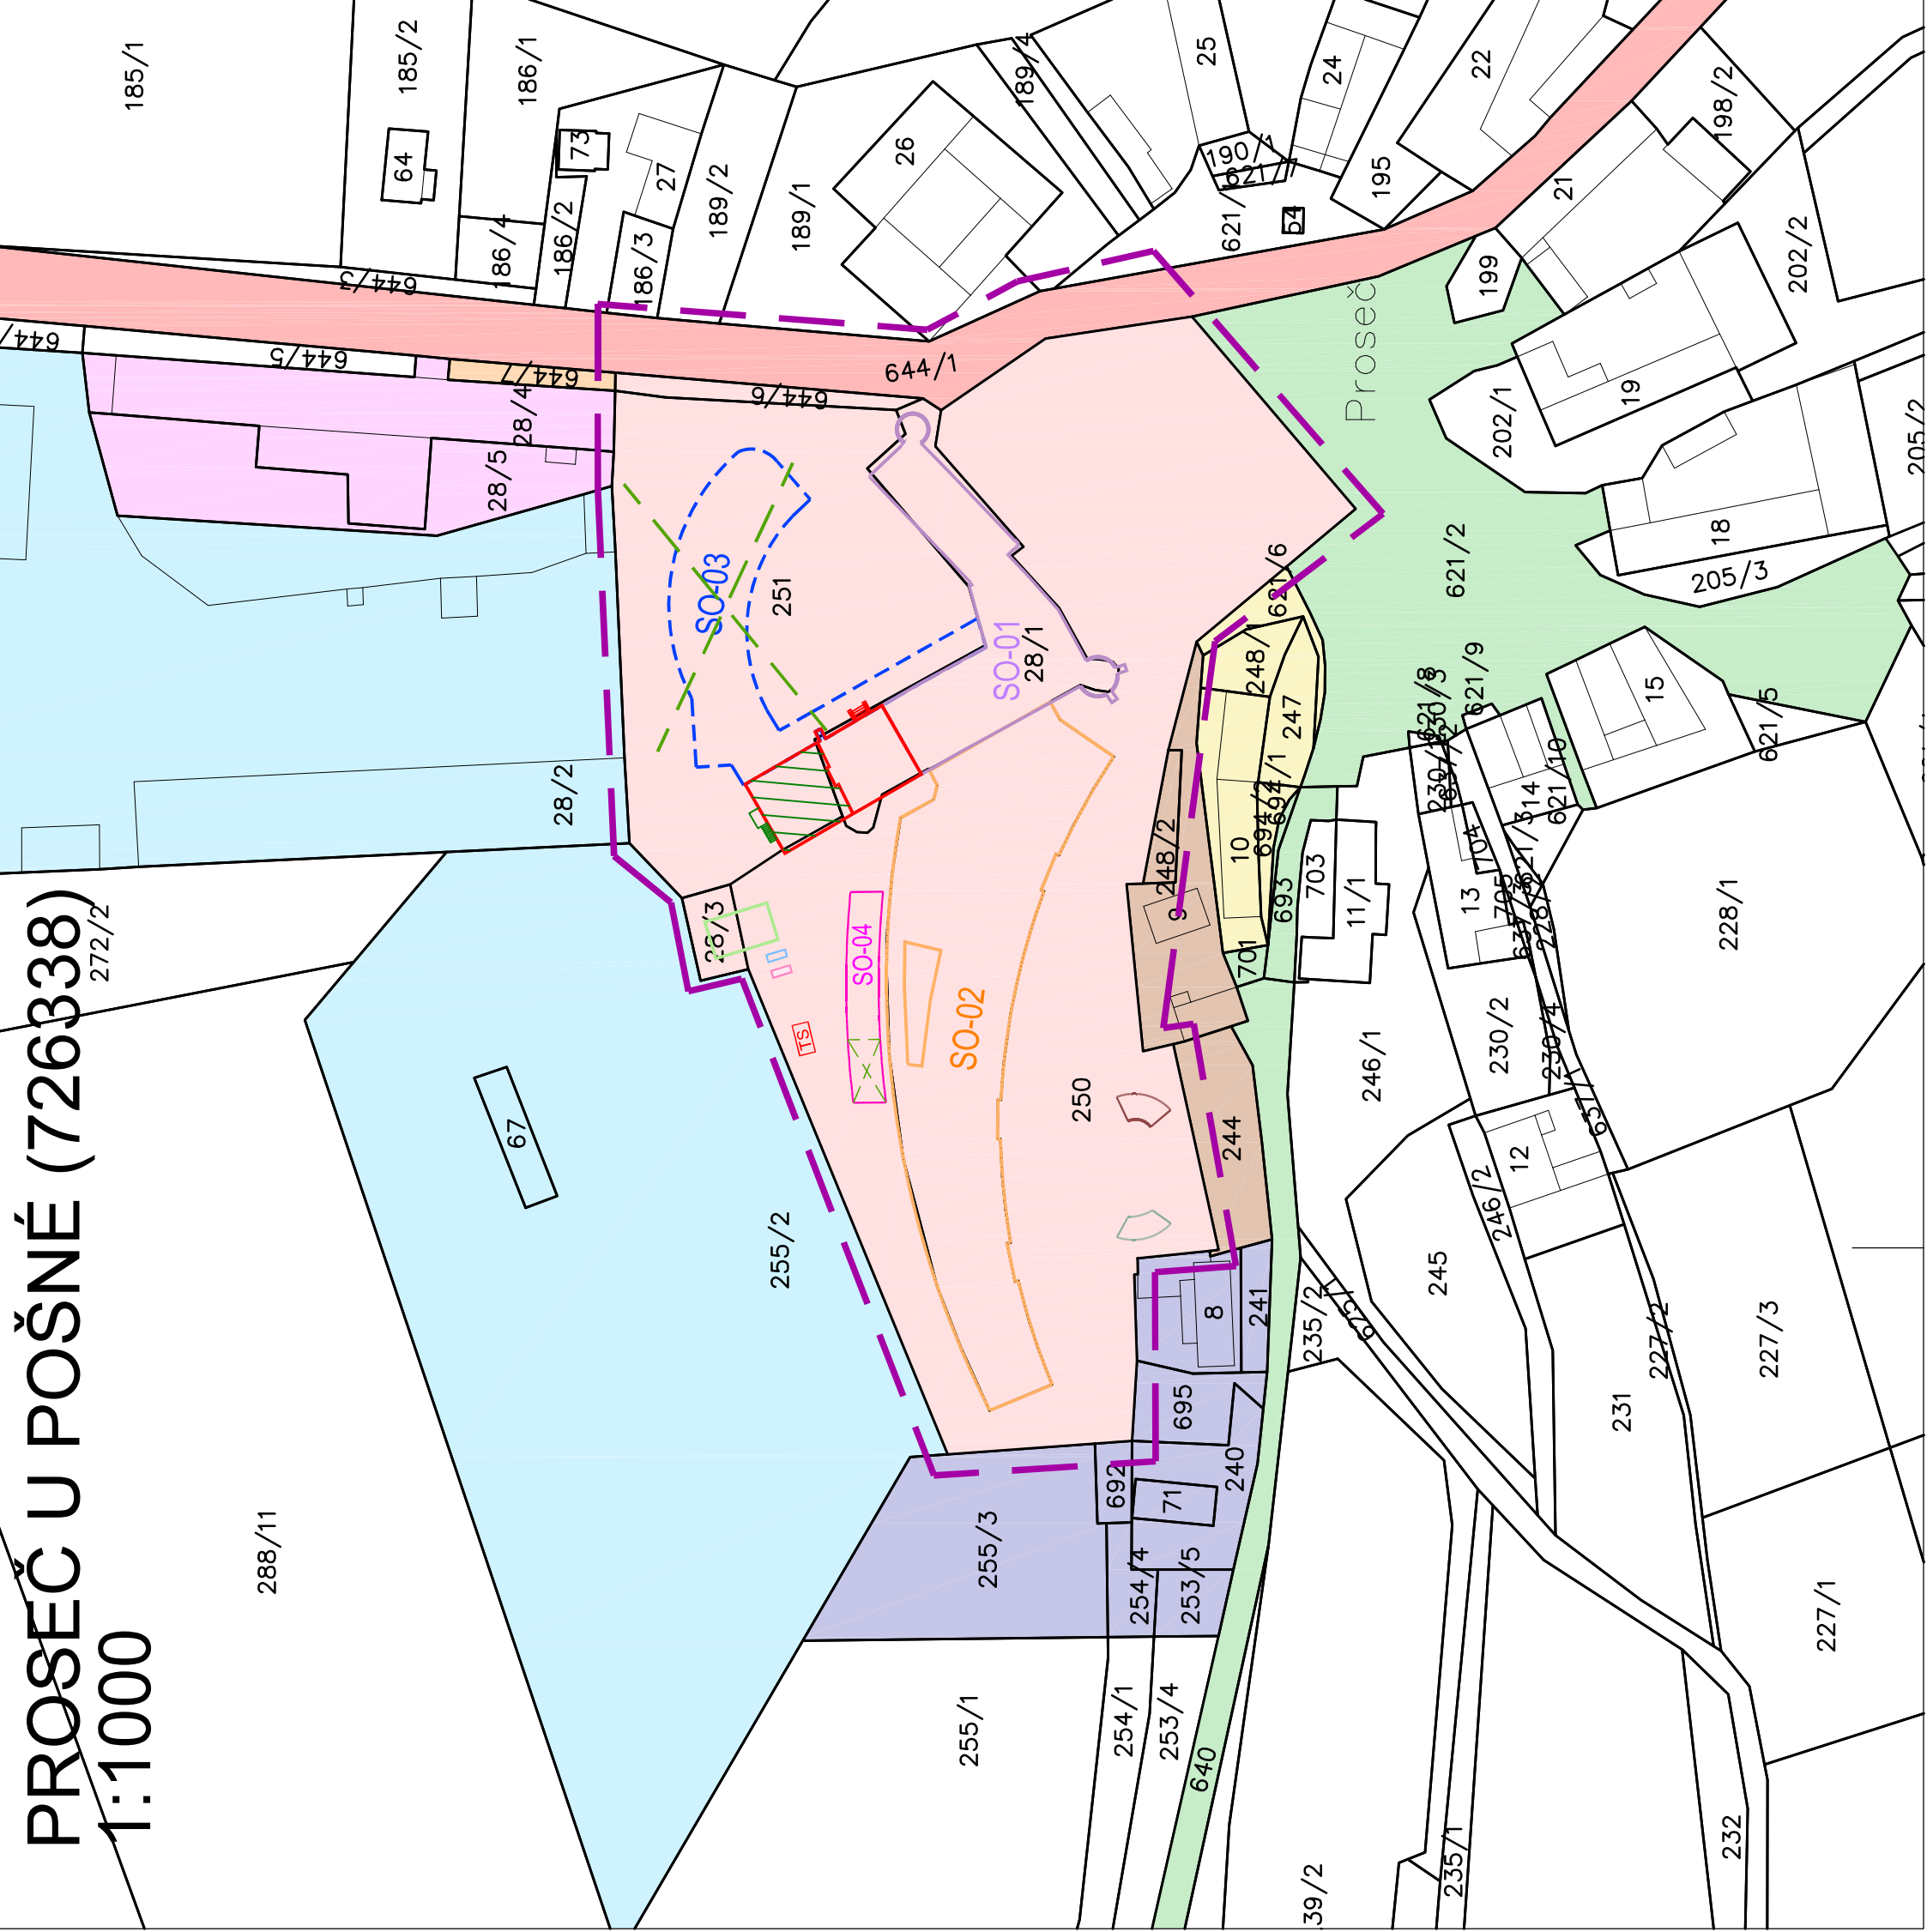

LEGENDA

- 

DEMOLICE ČÁSTI STÁVAJÍCÍHO OBJEKTU
NA ST.P.Č. 28/1
- 

SO-01: NÁVRH NOVÉ PŘÍSTAVBY U STÁVAJÍCÍHO OBJEKTU, NAHRAZUJÍCÍ BOURANOU ČÁST
NA ST.P.Č. 28/1
- 

SO-01: STÁVAJÍCÍ OBJEKT ZÁMKU DOTČENÝ STAVEBNÍMI ÚPRAVAMI
NA ST.P.Č. 28/1
- 

SO-04: NOVĚ NAVRHOVANÁ PLOCHA PRO UMÍSTĚNÍ TEPELNÝCH ČERPADEL
VZDUCH/VODA; OBJEKT UMÍSTĚN NA P.P.Č. 250
– ZRUŠENÍ ČÁSTI PLOCHY TČ SLOUŽÍCÍ PRO PŘÍSTAVBU DLE PÍSEMNÉHO VYJÁDRĚNÍ NPU
- 

SO-01: STÁVAJÍCÍ OBJEKT ZÁMKU – HLAVNÍ BUDOVA – NEDOTČENÁ ČÁST
OBJEKT UMÍSTĚN NA ST.P.Č. 28/1
- 

SO-02: STÁVAJÍCÍ OBJEKT PŘÍSTAVBY – NEDOTČENÝ
OBJEKT UMÍSTĚN NA ST.P.Č. 28/1
- 

NOVĚ NAVRHOVANÝ OBJEKT ZÁLOŽNÍHO ZDROJE
OBJEKT UMÍSTĚN NA P.P.Č. 250
- 

STÁVAJÍCÍ OBJEKT ZÁLOŽNÍHO ZDROJE – NEDOTČENÝ
OBJEKT UMÍSTĚN NA P.P.Č. 250
- 

STÁVAJÍCÍ OBJEKT GARÁŽE – NEDOTČENÝ
OBJEKT UMÍSTĚN NA P.P.Č. 250
- 

STÁVAJÍCÍ OBJEKT ZAHRADNÍHO ALTÁNU – NEDOTČENÝ
OBJEKT UMÍSTĚN NA P.P.Č. 250
- 

STÁVAJÍCÍ OBJEKT ZAHRADNÍHO POSEZENÍ – NEDOTČENÝ
OBJEKT UMÍSTĚN NA P.P.Č. 250 A ST.P.Č. 28/3
- 

SO-03: PŘEDPOKLÁDANÉ UMÍSTĚNÍ PLÁNOVANÉ PŘÍSTAVBY
– ZRUŠENÍ PŘÍSTAVBY DLE PÍSEMNÉHO VYJÁDRĚNÍ NPU
- 

ZÁJMOVÉ ÚZEMÍ STAVBY
- 

POLOHA ŘEŠENÉHO ÚZEMÍ V OBCI PROSEČ U POŠNÉ

LEGENDA MAJETKOVA

- 

VLASTNÍK: KRAJ VYSOČINA, ŽIŽKOVA 1882/57, 58601 JIHLAVA
HOSPODAŘENÍ SE SVĚŘENÝM MAJETKEM KREJE:
DOMOV DŮCHODCŮ PROSEČ U POŠNÉ, PŘÍSP. ORGANIZACE, PROSEČ 1, 39501 POŠNÁ
- 

VLASTNÍK: KRAJ VYSOČINA, ŽIŽKOVA 1882/57, 58601 JIHLAVA
HOSPODAŘENÍ SE SVĚŘENÝM MAJETKEM KREJE:
KRAJSKÁ SPRÁVA A ÚDRŽBA SILNIC VYSOČINY, PRÍSP. ORGANIZACE, KOSOVSKÁ 1122/16,
58601 JIHLAVA
- 

VLASTNÍK: ČESKÁ REPUBLIKA
HOSPODAŘENÍ SE SVĚŘENÝM MAJETKEM KREJE:
STÁTNÍ POZEMKOVÝ ÚŘAD, HUSINECKÁ 1024/11a, ŽIŽKOV, 13000 PRAHA 3
- 

VLASTNÍK: OBEC POČNÁ, POŠNÁ Č.P. 51, 39501 POŠNÁ
- 


VLASTNÍK: MARCELA MACHOVÁ, PROSEČ 16, 39501 POŠNÁ
- 

VLASTNÍK: JAN DVOŘÁK, PROSEČ 20, 39501 POŠNÁ
- 

VLASTNÍK: DANIEL TUMA, DĚDINOVA 1986 12, CHODOV, 14800 PRAHA 4
- 


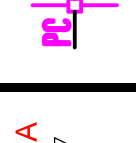
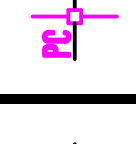
VLASTNÍK: PAVEL HOLAKOVSKÝ, Č.P. 20, 39414 LESKOVICE
- 

VLASTNÍK: ING. OTAKAR MELZER, BRYKSOVA 948/19, ČERNÝ MOST, 19800 PRAHA 9
VLASTNÍK: JANA NĚMEČKOVÁ, PROUTĚNÁ 419/39, ŮJEZD Z PRŮHONIC, 14900 PRAHA 4

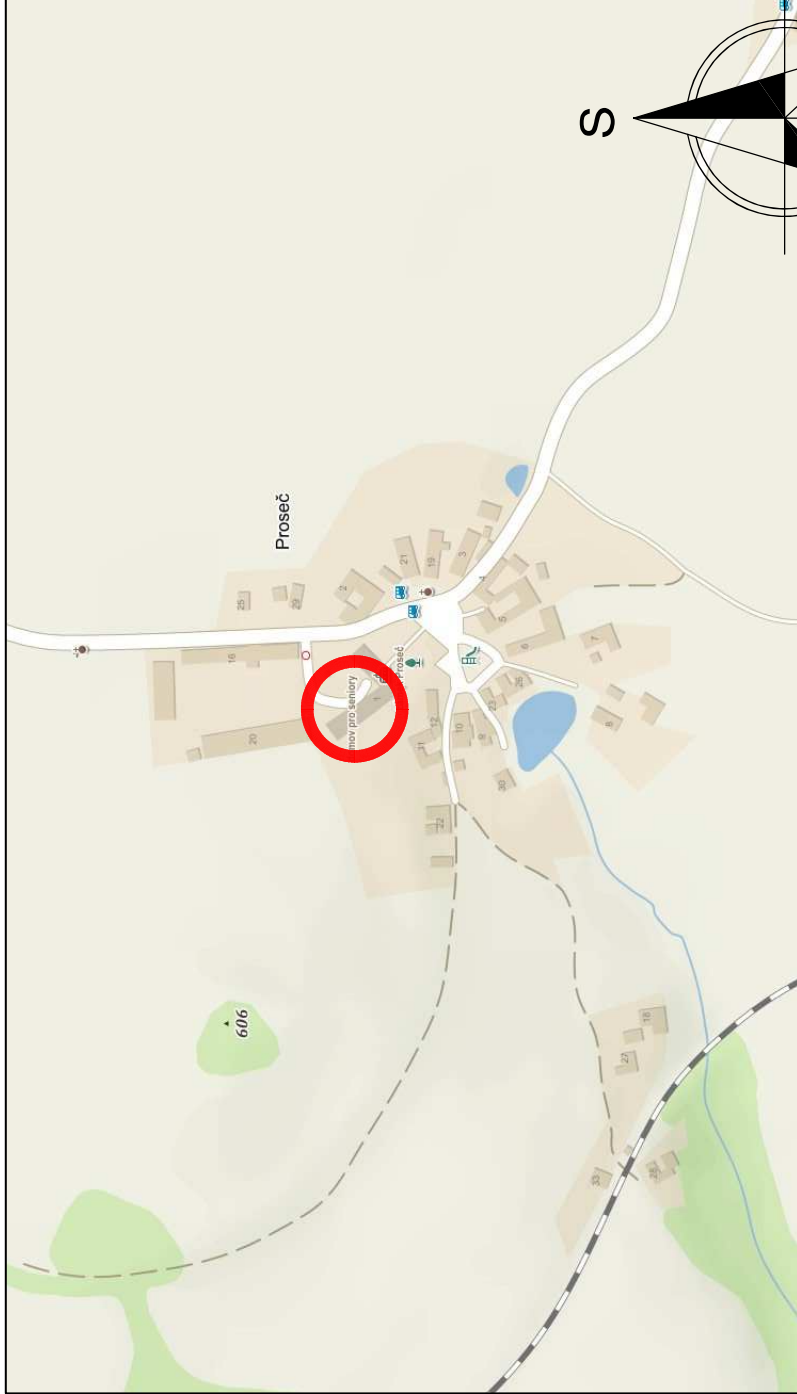

Kú: PROSEČ U POŠNÉ (726338)

0	11/2022	PRVNÍ VYDÁNÍ	BINOVA	ING.RYBÁŘ	ING.RYBÁŘ
ČÍSLO	DATUM	POPIS ZMĚN	VYPRACOVAL	ZODP. PROJEKTANT	AUTOR

INVESTOR:  KRAJ VYSOČINA ŽIŽKOVA 1882/57 586 01 JIHLAVA	PROJEKTANT ČÁSTI:  PROJEKT CENTRUM <small>INDIA S.R.O.</small>	GENERALNÍ PROJEKTANT:  PROJEKT CENTRUM <small>INDIA S.R.O.</small>
MÍSTO STAVBY: PROSEČ U POŠNÉ	VYPRACOVAL: BINOVA	AUTOR: ING.RYBÁŘ
STAVEBNÍ ÚŘAD: PACOV	ZODP.PROJEKTANT: ING.RYBÁŘ	ARCH. NÁVRH: — — —
NÁZEV AKCE:	FORMÁT: 5/A4	DATUM: 12/2022
	STUPEŇ PD: IZ	Č. ZAKÁZKY: 22-039
	ČÁST: C. SITUAČNÍ VÝKRESY	MEŘITKO: 1:1000
	SOUBOR: — — —	Č. VÝKRESU: Č. PARÉ
OBSAH:	SITUAČNÍ VÝKRES - MAJETKOVÝ	

DOKUMENTACI LŽE POUŽÍVAT POUZE VĚ SMYSLU PŘÍSLUŠNÉ SMLOUVY O DÍLO. VÝKRES ČI JEHO ČÁST MŮŽE BÝT KOPÍROVÁN NEBO JINÝM ZPŮSOBEM ROZŠÍROVÁN POUZE PO PŘEDCHOZÍM SOUHLASU AUTORA