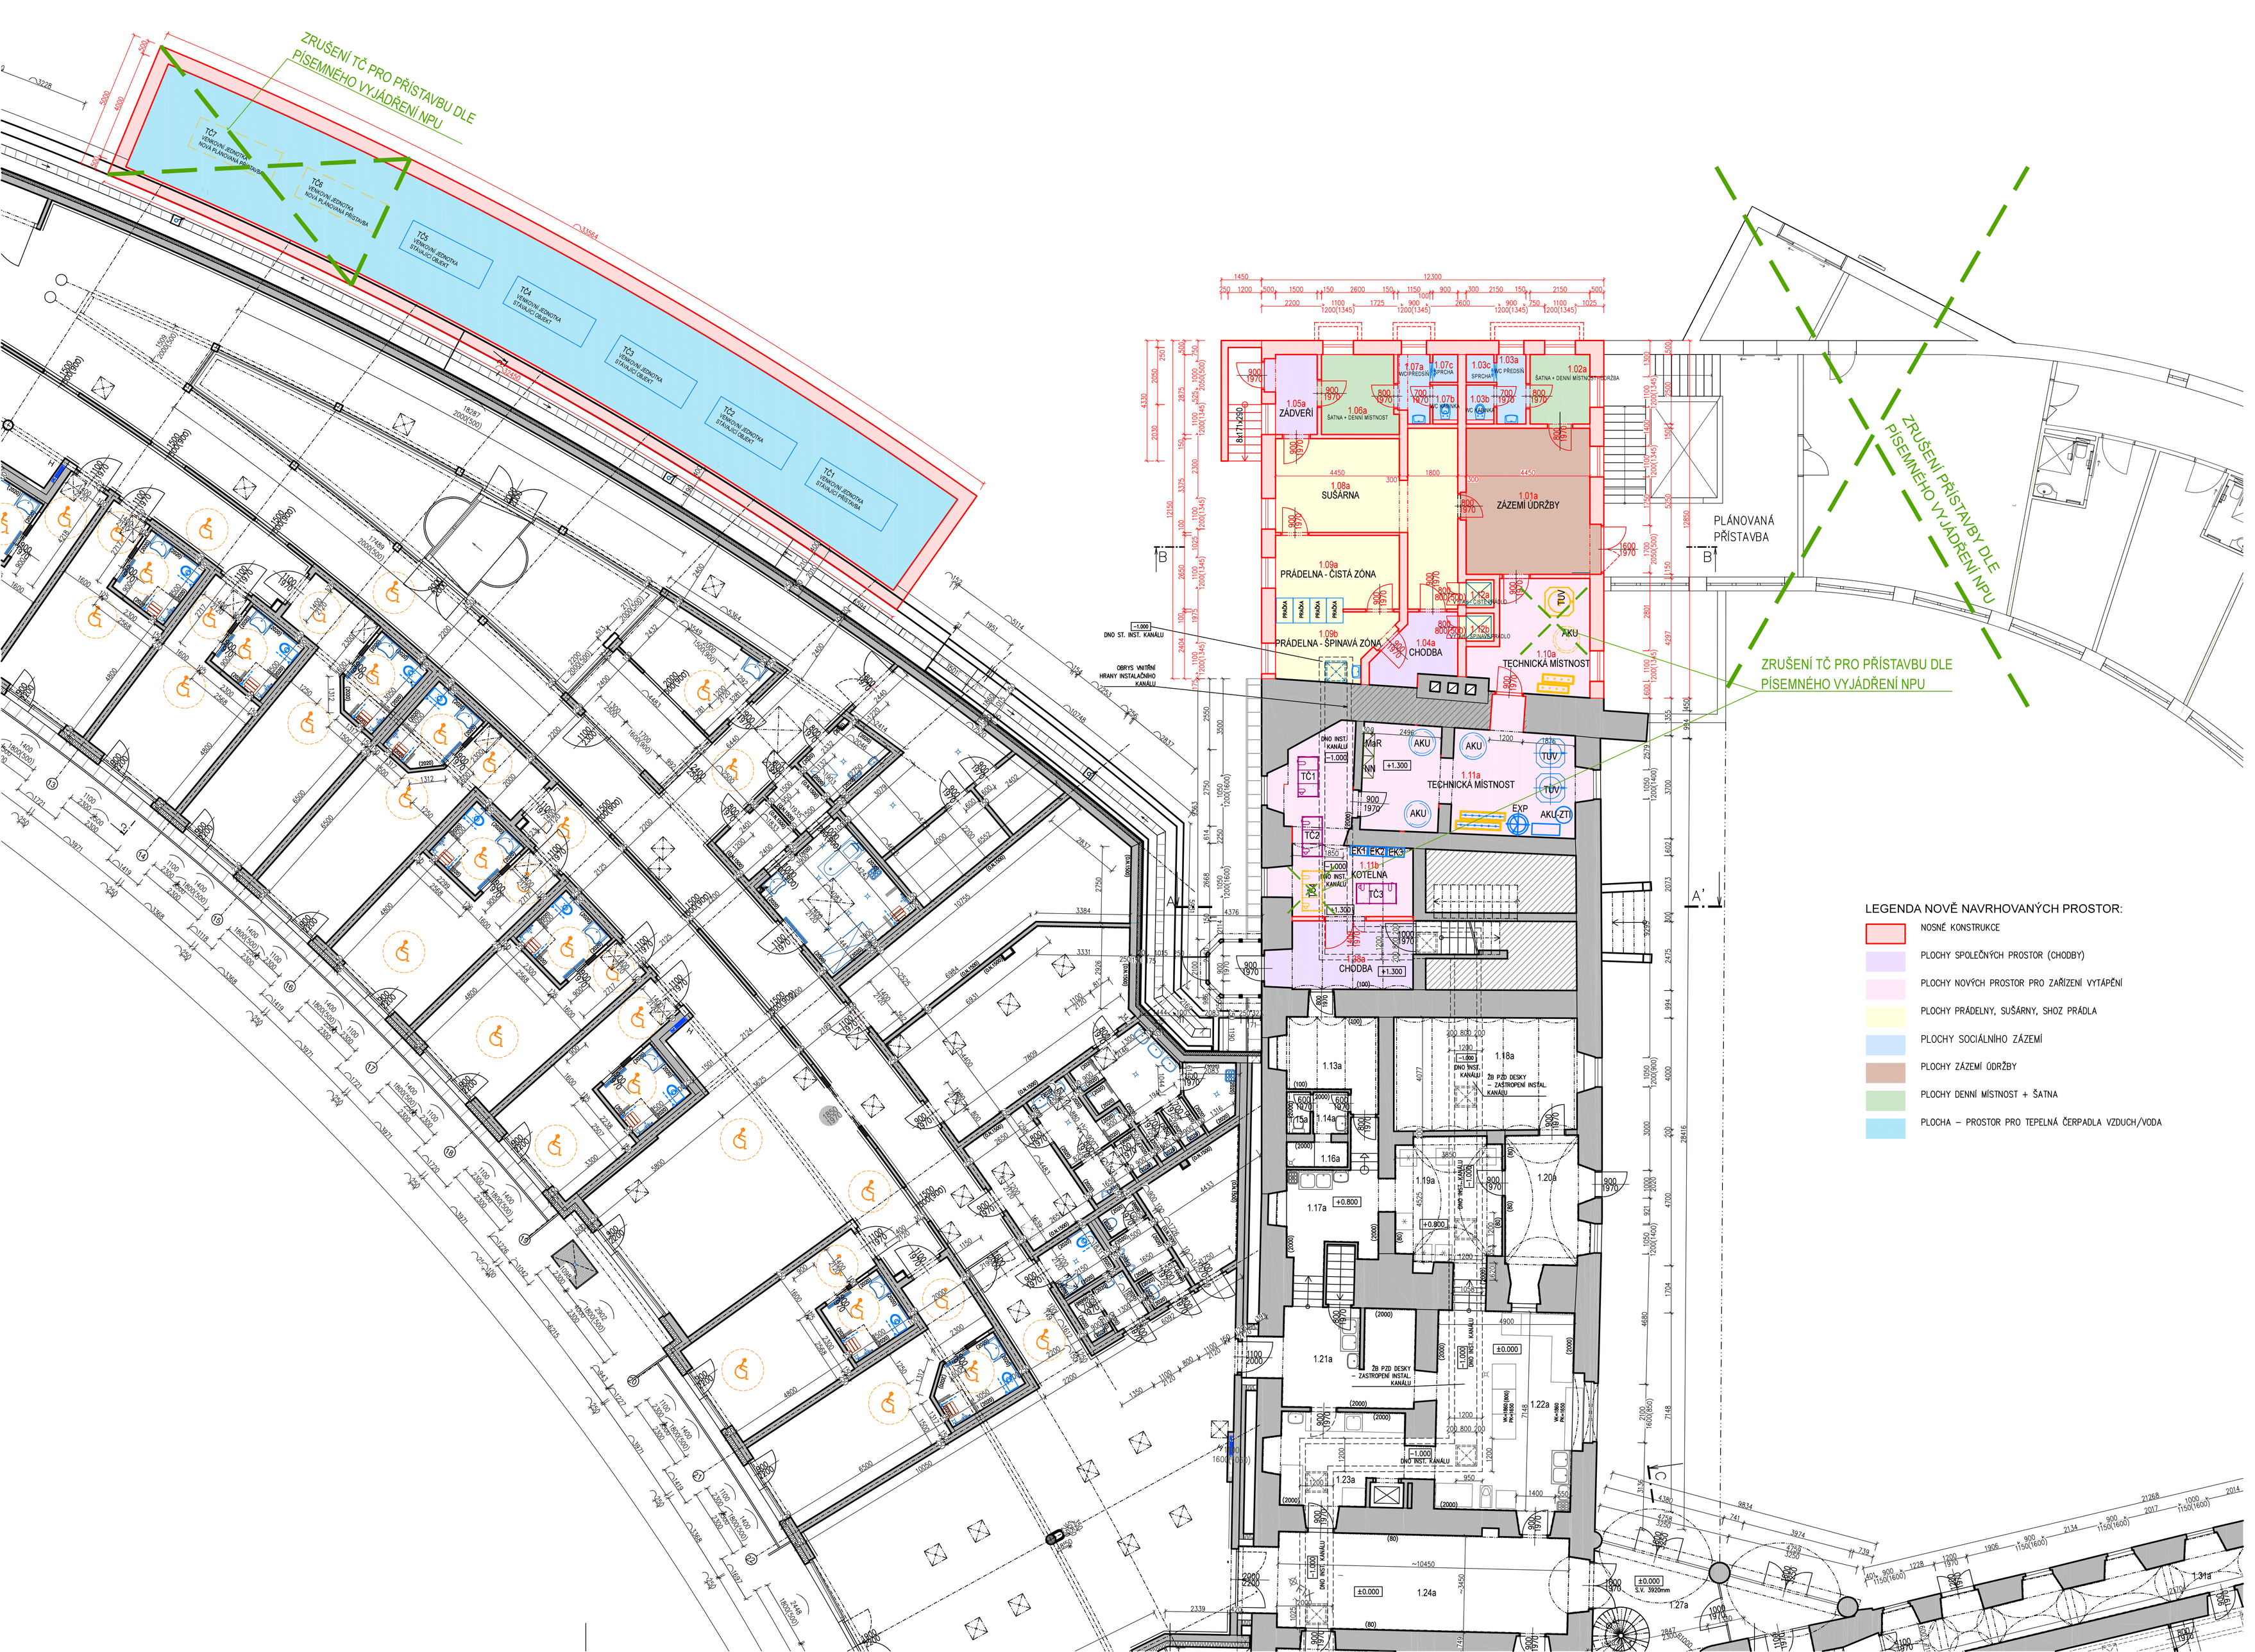

LEGENDA MÍSTNOSTÍ - STÁVAJÍCÍ BUDOVA

Tabulka místností

Číslo	Název	Plocha [m²]	Podlaha	Stěny	Strop
1.01a	ZÁZEMÍ ÚDRŽBY	24,08	KERAMICKÁ DLAŽBA	OMÍTKA + MALBA	OMÍTKA + MALBA
1.02a	ŠATNA + DENNÍ MÍSTNOST – ÚDRŽBA	5,38	KERAMICKÁ DLAŽBA	KERAMICKÝ OBKLAD, OMÍTKA + MALBA	OMÍTKA + MALBA
1.03a	WC PŘEDSÍŇ	2,63	KERAMICKÁ DLAŽBA	KERAMICKÝ OBKLAD, OMÍTKA + MALBA	OMÍTKA + MALBA
1.03b	WC KABINKA	1,25	KERAMICKÁ DLAŽBA	KERAMICKÝ OBKLAD, OMÍTKA + MALBA	OMÍTKA + MALBA
1.03c	SPRCHA	1,07	KERAMICKÁ DLAŽBA	KERAMICKÝ OBKLAD, OMÍTKA + MALBA	OMÍTKA + MALBA
1.04a	CHODBA	10,99	KERAMICKÁ DLAŽBA	OMÍTKA + MALBA	OMÍTKA + MALBA
1.05a	ZÁDVEŘÍ	4,79	KERAMICKÁ DLAŽBA	OMÍTKA + MALBA	OMÍTKA + MALBA
1.06a	ŠATNA + DENNÍ MÍSTNOST	7,62	KERAMICKÁ DLAŽBA	KERAMICKÝ OBKLAD, OMÍTKA + MALBA	OMÍTKA + MALBA
1.07a	WC PŘEDSÍŇ	2,7	KERAMICKÁ DLAŽBA	KERAMICKÝ OBKLAD, OMÍTKA + MALBA	OMÍTKA + MALBA
1.07b	WC KABINKA	1,13	KERAMICKÁ DLAŽBA	KERAMICKÝ OBKLAD, OMÍTKA + MALBA	OMÍTKA + MALBA
1.07c	SPRCHA	0,97	KERAMICKÁ DLAŽBA	KERAMICKÝ OBKLAD, OMÍTKA + MALBA	OMÍTKA + MALBA
1.08a	SUŠÁRNA	27,28	KERAMICKÁ DLAŽBA	KERAMICKÝ OBKLAD, OMÍTKA + MALBA	OMÍTKA + MALBA
1.09a	PRÁDELNA – ČISTÁ ZÓNA	11,91	KERAMICKÁ DLAŽBA	KERAMICKÝ OBKLAD, OMÍTKA + MALBA	OMÍTKA + MALBA
1.09b	PRÁDELNA – ŠPINAVÁ ZÓNA	9,42	KERAMICKÁ DLAŽBA	KERAMICKÝ OBKLAD, OMÍTKA + MALBA	OMÍTKA + MALBA
1.10a	TECHNICKÁ MÍSTNOST	15,13	KERAMICKÁ DLAŽBA	KERAMICKÝ OBKLAD, OMÍTKA + MALBA	OMÍTKA + MALBA
1.11a	TECHNICKÁ MÍSTNOST	30,42	KERAMICKÁ DLAŽBA	KERAMICKÝ OBKLAD, OMÍTKA + MALBA	OMÍTKA + MALBA
1.11b	KOTELNA	22,55	KERAMICKÁ DLAŽBA	KERAMICKÝ OBKLAD, OMÍTKA + MALBA	OMÍTKA + MALBA
1.12a	VÝTAH – ČISTÉ PRÁDLO	1	BETONOVÁ MAZANINA	OMÍTKA + MALBA	OMÍTKA + MALBA
1.12b	VÝTAH – ŠPINAVÉ PRÁDLO	1	BETONOVÁ MAZANINA	OMÍTKA + MALBA	OMÍTKA + MALBA
1.38a	CHODBA	12,73	KERAMICKÁ DLAŽBA	OMÍTKA + MALBA	OMÍTKA + MALBA
1.13a	ŠATNA	10,71	KERAMICKÁ DLAŽBA	KERAMICKÝ SOKL V=100 mm, OMÍTKA + MALBA	OMÍTKA + MALBA
1.14a	PŘEDSÍŇ WC	1,86	KERAMICKÁ DLAŽBA	KERAMICKÝ OBKLAD V=2000 mm, OMÍTKA + MALBA	OMÍTKA + MALBA
1.15a	WC	1,28	KERAMICKÁ DLAŽBA	KERAMICKÝ OBKLAD V=2000 mm, OMÍTKA + MALBA	OMÍTKA + MALBA
1.16a	SPRCHA	2,1	KERAMICKÁ DLAŽBA	KERAMICKÝ OBKLAD V=2000 mm, OMÍTKA + MALBA	OMÍTKA + MALBA
1.17a	PŘÍPRAVNA JÍDEL	18,12	KERAMICKÁ DLAŽBA	KERAMICKÝ OBKLAD V=2000 mm, OMÍTKA + MALBA	OMÍTKA + MALBA
1.18a	SKLAD	26,8	KERAMICKÁ DLAŽBA	KERAMICKÝ SOKL V=80 mm, OMÍTKA + MALBA	OMÍTKA + MALBA
1.19a	SKLAD	19,85	KERAMICKÁ DLAŽBA	KERAMICKÝ SOKL V=80 mm, OMÍTKA + MALBA	OMÍTKA + MALBA
1.20a	ZÁDVEŘÍ	15,11	KERAMICKÁ DLAŽBA	KERAMICKÝ SOKL V=80 mm, OMÍTKA + MALBA	OMÍTKA + MALBA
1.21a	PŘÍPRAVA JÍDEL	18,12	KERAMICKÁ DLAŽBA	KERAMICKÝ OBKLAD V=2000 mm, OMÍTKA + MALBA	OMÍTKA + MALBA
1.22a	KUCHYNĚ	38,94	KERAMICKÁ DLAŽBA	KERAMICKÝ OBKLAD V=2000 mm, OMÍTKA + MALBA	OMÍTKA + MALBA
1.23a	UMÝVÁRNA NÁDOBÍ	15,45	KERAMICKÁ DLAŽBA	KERAMICKÝ OBKLAD V=2000 mm, OMÍTKA + MALBA	OMÍTKA + MALBA
1.24a	VSTUPNÍ HALA	38,57	KERAMICKÁ DLAŽBA	KERAMICKÝ SOKL V=80 mm, OMÍTKA + MALBA	OMÍTKA + MALBA
1.25a	TERAPIE	35,69	KERAMICKÁ DLAŽBA	KERAMICKÝ SOKL V=70 mm, OMÍTKA + MALBA	OMÍTKA + MALBA
1.26a	KLUBOVNA	35,01	KERAMICKÁ DLAŽBA	KERAMICKÝ SOKL V=70 mm, OMÍTKA + MALBA	OMÍTKA + MALBA

k.ú. PROSEČ U POŠNÉ (726338)

ČÍSLO	DATUM	POPIS ZMĚN	VYPRACOVAL	ZODP. PROJEKTANT	AUTOR
0	11/2022	PRVNÍ VYDÁNÍ	BÍNOVÁ	ING.RYBÁŘ	ING.RYBÁŘ

INVESTOR: KRAJ VYSOČINA, ŽIŽKOVA 1882/57, 586 01 JIHLAVA

PROJEKTANT ČÁSTI: PC PROJEKT CENTRUM NOVA S.R.O.

GENERÁLNÍ PROJEKTANT: PC PROJEKT CENTRUM NOVA S.R.O.

MÍSTO STAVBY:	PROSEČ U POŠNÉ	VYPRACOVAL:	BÍNOVÁ	AUTOR:	ING.RYBÁŘ
STAVEBNÍ ÚŘAD:	PACOV	ZODP.PROJEKTANT:	ING.RYBÁŘ	ARCH. NÁVRH:	ING.ARCH.KOTOVÁ

NÁZEV AKCE: DOMOV DŮCHODCŮ PROSEČ U POŠNÉ - REKONSTRUKCE VYTÁPĚNÍ

FORMÁT:	10/A4
DATUM:	12/2022
STUPEŇ PD:	IZ
Č. ZAKÁZKY:	22-039
MĚŘÍTKO:	1:100
SOUBOR:	- - -

OBJEKT: SO-01: ZÁMEK

ČÁST: C. VÝKRESOVÁ DOKUMENTACE, C1. ARCHITEKTONICKO-STAVEBNÍ ŘEŠENÍ

OBSAH: PŮDORYS 1.PP - NÁVRH

Č.VÝKRESU: 1.1.6

Č. PARE

DOKUMENTACI LZE POUŽÍVAT POUZE VE SMYSLU PŘÍSLUŠNÉ SMLOUVY O DÍLO. VÝKRES ČI JEHO ČÁST MŮŽE BÝT KOPÍROVÁN NEBO JINÝM ZPŮSOBEM ROZŠIŘOVÁN POUZE PO PŘEDCHOZÍM SOUHLASU AUTORA