


PŮDORYS 1:100

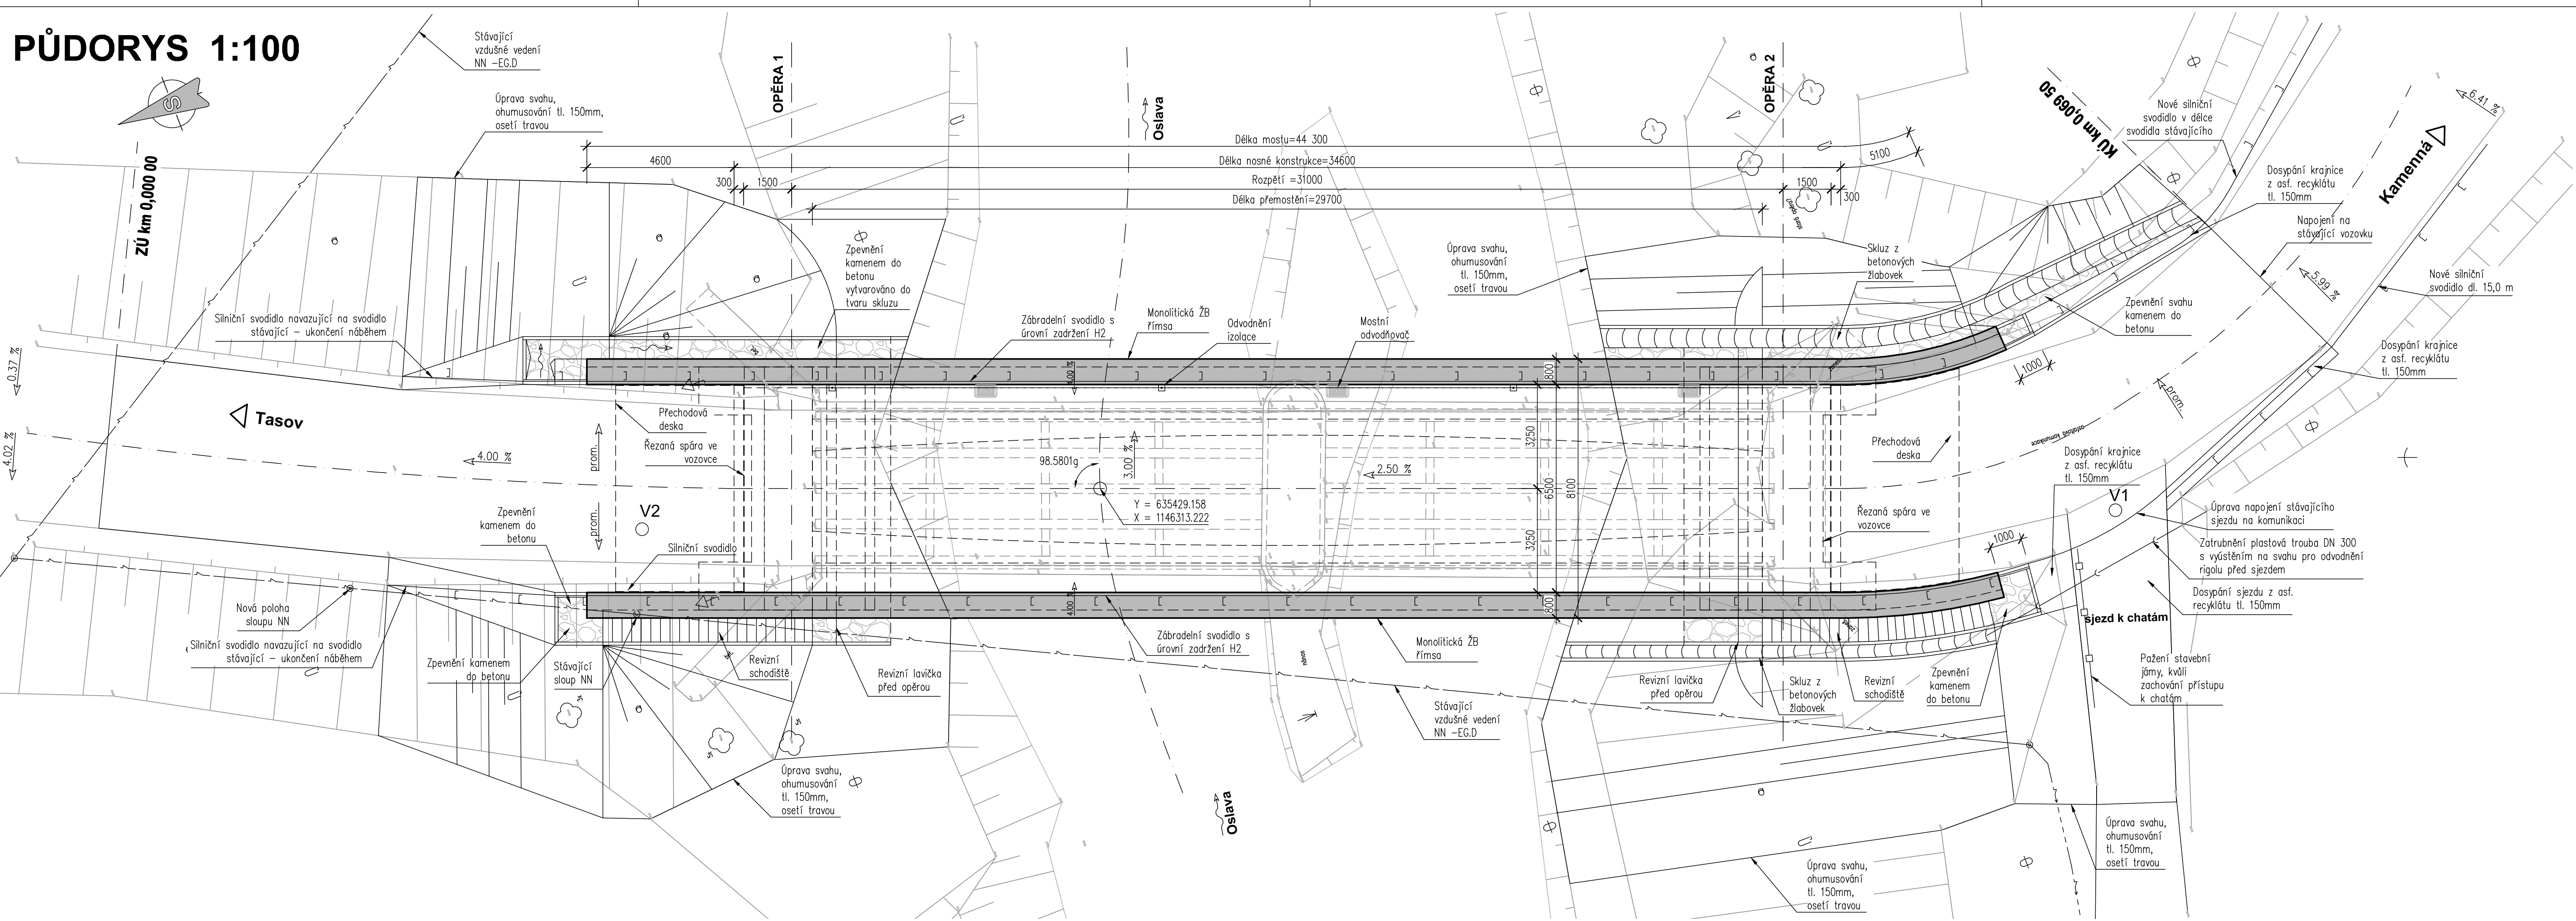

Investor:

Krajská správa a údržba silnic Vysočiny, p.o.
Kosovská 1122/16
586 01 Jihlava



Zodp. projektant:
Ing. Milan Sedlák

Vypracoval:
Ing. Milan Sedlák

Kontroloval:
Ing. David Mičák

Zhotovitel dokumentace:
MIDAKON

Na Násvi 18/4, Brno, 620 00
IČO: 089 27 677, DIČ: CZ089 27 677
email:midakon@midakon.cz

Investor:
Krajská správa a údržba silnic Vysočiny, p.o.

Místo:
Kamenná, Tasov

Stupeň:
PDPS

Datum:
01/2023

Počet A4:
5 A4

Akce:
II/390 Kamenná – most ev. č. 390-008

Objekt:
SO 201 - Most ev.č. 390-008

Název:
PŮDORYS

Měřitko:
1:100

Číslo zakázky:
22 09

Č. výkresu:
D.1.2.2

Paré: