


PODÉLNÝ ŘEZ 1:100

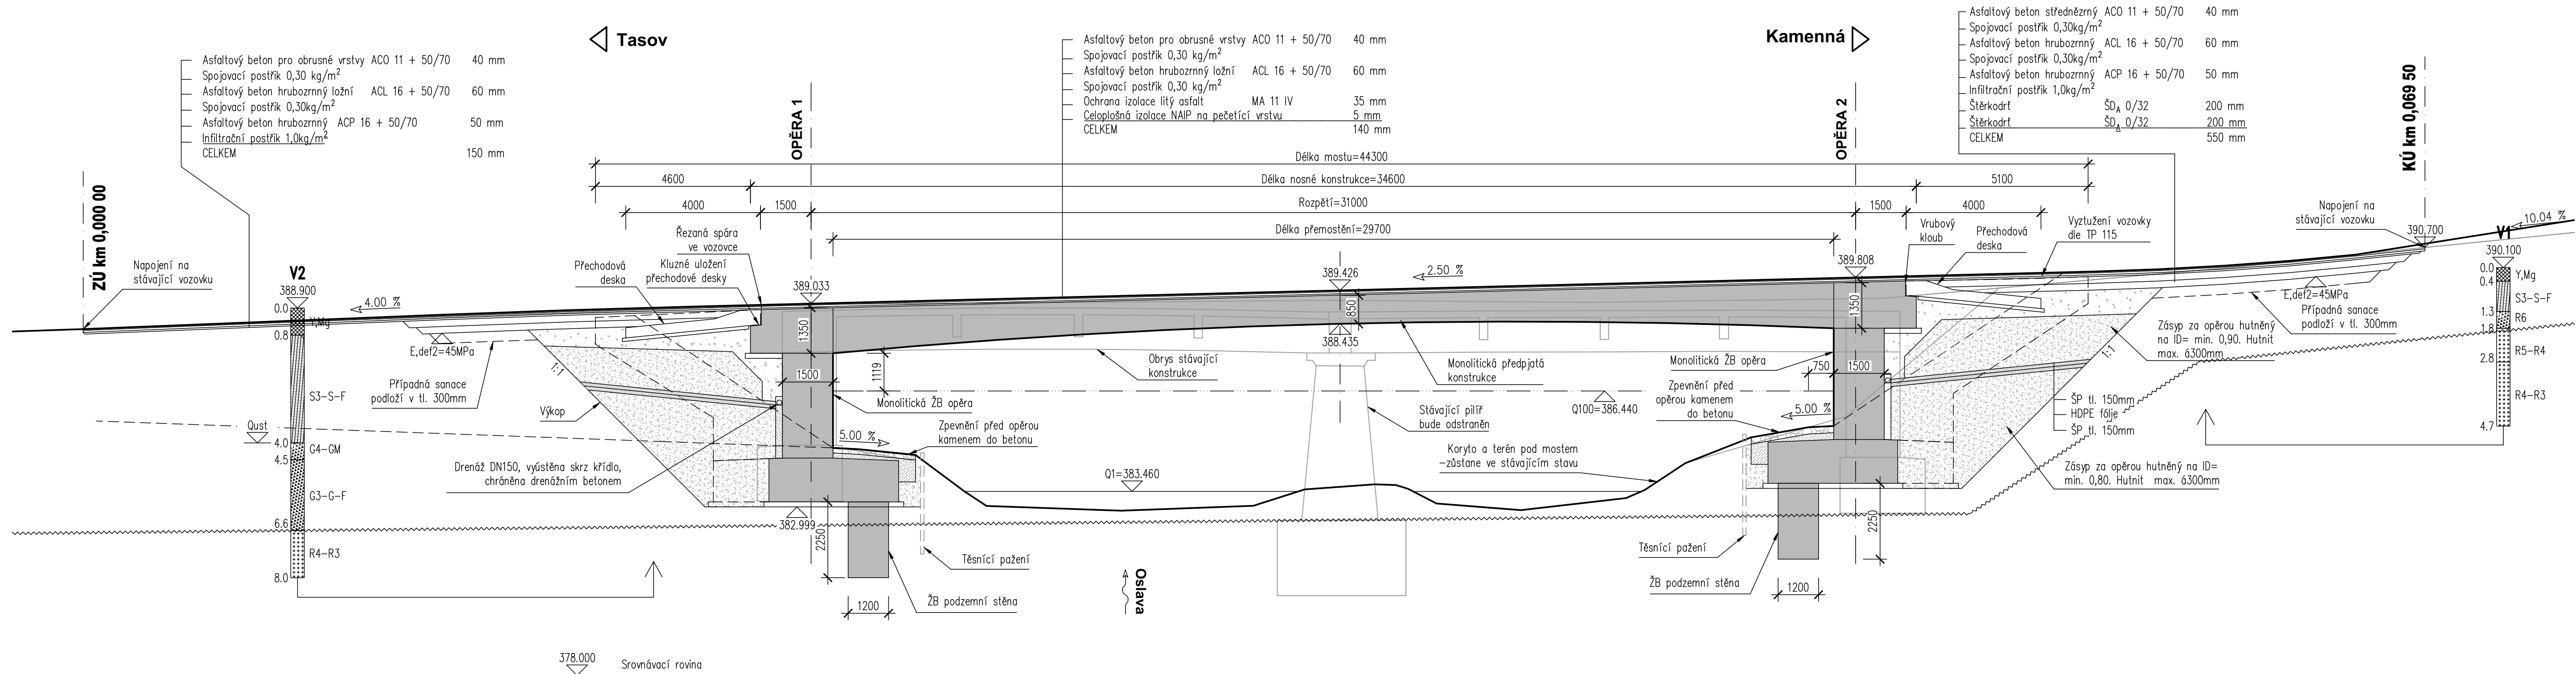

Investor:

Krajská správa a údržba silnic Vysočiny, p.o.
Kosovská 1122/16
586 01 Jihlava

D

PDPS

Zodp. projektant:	Ing. Milan Sedlák	Kontroloval:	Ing. David Mičák	Zhotovitel dokumentace:	MIDAKON			
Vypracoval:	Ing. Milan Sedlák	Na Návsí 18/4, Brno, 620 00 IČO: 089 27 677, DIČ: CZ089 27 677 email:midakon@midakon.cz						
Investor:	Krajská správa a údržba silnic Vysočiny, p.o.							
Místo:	Kamenná, Tasov	Stupeň:	PDPS	Datum:	01/2023	Počet A4:	5 A4	
Akce:	II/390 Kamenná – most ev. č. 390-008					Měřítka:	1:50	Paré:
Objekt:	SO 201 - Most ev.č. 390-008					Číslo zakázky:	22 09	
Název:	PODÉLNÝ ŘEZ					Č. výkresu:	D.1.2.3	