


KATASTRÁLNÍ SITUAČNÍ VÝKRES 1:100

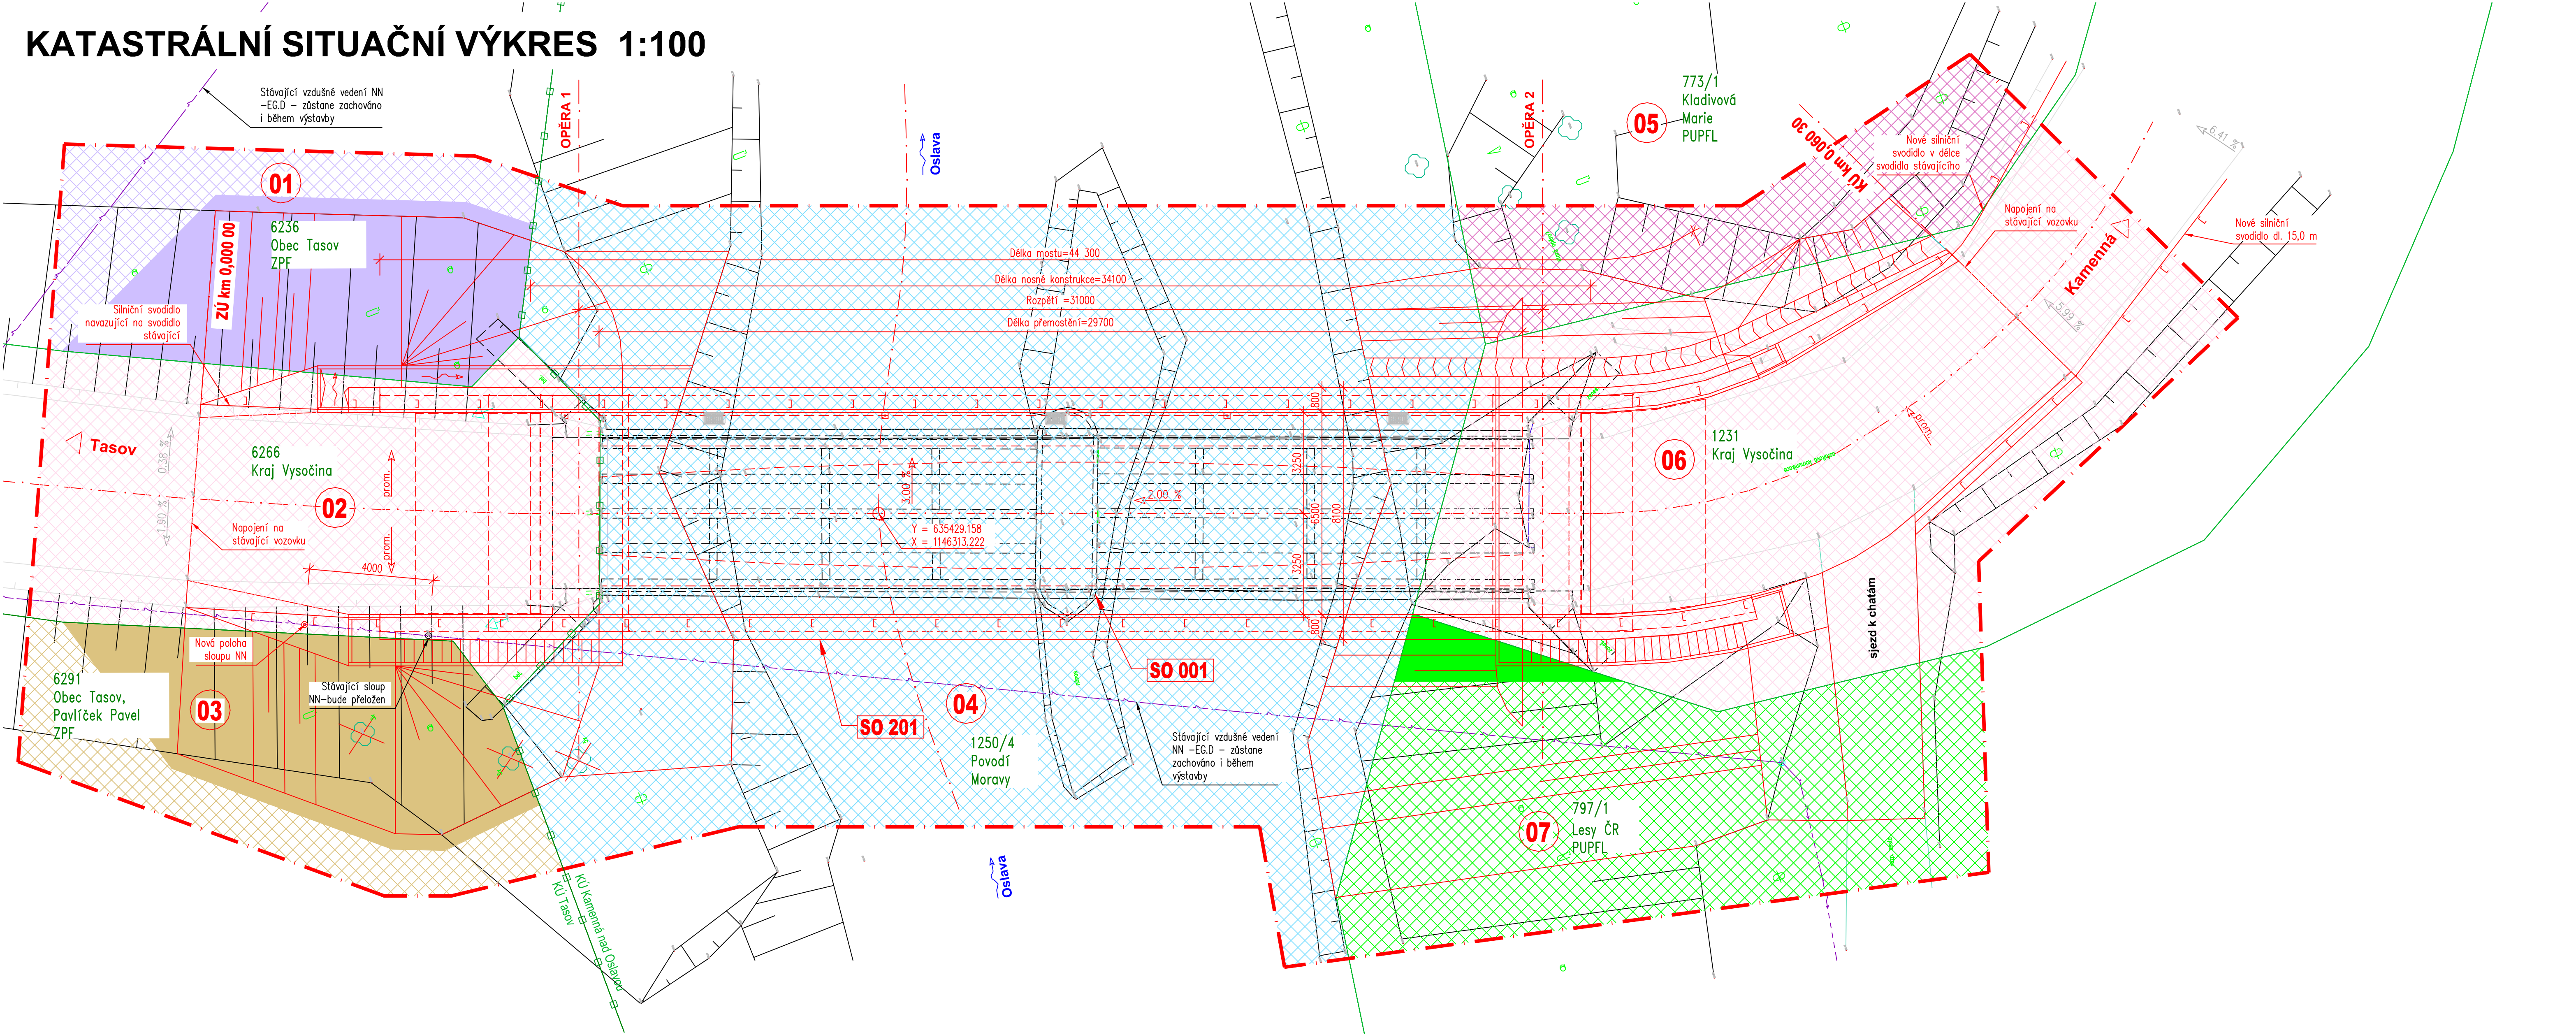

LEGENDA

STÁVAJÍCÍ SÍTĚ:

SITUACE:

OBJEKTY:

001 Demolice stávajícího mostu ev.č. 390-008
181 DIO
201 Most ev.č. 390-008

LEGENDA ZÁBORŮ:

Trvalý zábor
Dočasný zábor

VLASTNÍCI ZÁBORŮ:

Zábor Kraj Vysočina
Zábor Obec Tasov
Zábor Obec Tasov, Pavlíček Pavel
Zábor Česká republika - Povodí Moravy
Zábor Kladivová Marie
Zábor Česká republika - Lesy ČR

Seznam LV a vlastníků dotčených parcel KN

Kat. území: Tasov [765104], Kamenná nad Oslavou [662763]

Kraj: Vysočina

KÚ	č. pol.	Par.c.č. dle KN	Číslo LV	Výměra dle KN (m2)	Vlastník	Právo hospodaření s majetkem státu	Způsob využití	Druh pozemku, typ budovy	Způsob ochrany pozemku	BPEJ	Plocha dočasného záboru (m2)	Plocha trvalého záboru (m2)
Tasov [765104]	1	6236	10001	4017	Obec Tasov, č. p. 240, 67579 Tasov			zahrada	zemědělský půdní fond	75500	37	69
	2	6266	375	729	Kraj Vysočina, Žitkova 1882/57, 58601 Jihlava	Krajská správa a údržba silnic Vysočiny, příspěvková organizace, Kosovská 1122/16, 58601 Jihlava	silnice	ostatní plocha			157	0
	3	6291	638	7277	Obec Tasov, č. p. 240, 67579 Tasov Pavlíček Pavel Ing Ing, č. p. 39, 67579 Tasov			trvalý travní porost	zemědělský půdní fond	75500	38	72
Kamenná nad Oslavou [662763]	4	1250/4	100	45169	Česká republika	Povodí Moravy, s.p., Dřevařská 932/11, Veveří, 60200 Bno	koryto vodního toku	vodní plocha			578	0
	5	773/1	170	25811	Kladivová Marie, U Stadionu 475, 59501 Velká Bíteš			lesní pozemek	pozemek určený k plnění funkcí lesa		66	0
	6	1231	90	24140	Kraj Vysočina, Žitkova 1882/57, 58601 Jihlava	Krajská správa a údržba silnic Vysočiny, příspěvková organizace, Kosovská 1122/16, 58601 Jihlava	silnice	ostatní plocha			274	0
	7	797/1	68	22043	Česká republika	Lesy České republiky, s.p., Přemyslova 1106/19, Nový Hradec Králové, 50008 Hradec Králové	lesní pozemek	pozemek určený k plnění funkcí lesa			150	8

Investor:

Krajská správa a údržba silnic Vysočiny, p.o.
Kosovská 1122/16
586 01 Jihlava

C DUSP

Zodp. projektant: Ing. Milan Sedlák <i>Sedlák</i>		Kontroloval: Ing. David Mláčák <i>Mláčák</i>		Zhotovitel dokumentace: MIDAKON	
Vypracoval: Ing. Milan Sedlák <i>Sedlák</i>				Na Návsi 18/4, Brno, 620 00 IČO: 089 27 677, DIČ: CZ089 27 677 email:midakon@midakon.cz	
Investor: Krajská správa a údržba silnic Vysočiny, p.o.					
Místo: Kamenná, Tasov		Stupeň: DUSP		Datum: 04/2022	
Akce:				Počet A4: 8 A4	
II/390 Kamenná – most ev. č. 390-008				Měřítko:	
				1:100	
Název: KATASTRÁLNÍ SITUAČNÍ VÝKRES				Číslo zakázky:	
				22 09	
				Č. výkresu:	
				C.2	