


KATASTRÁLNÍ SITUAČNÍ VÝKRES 1:500

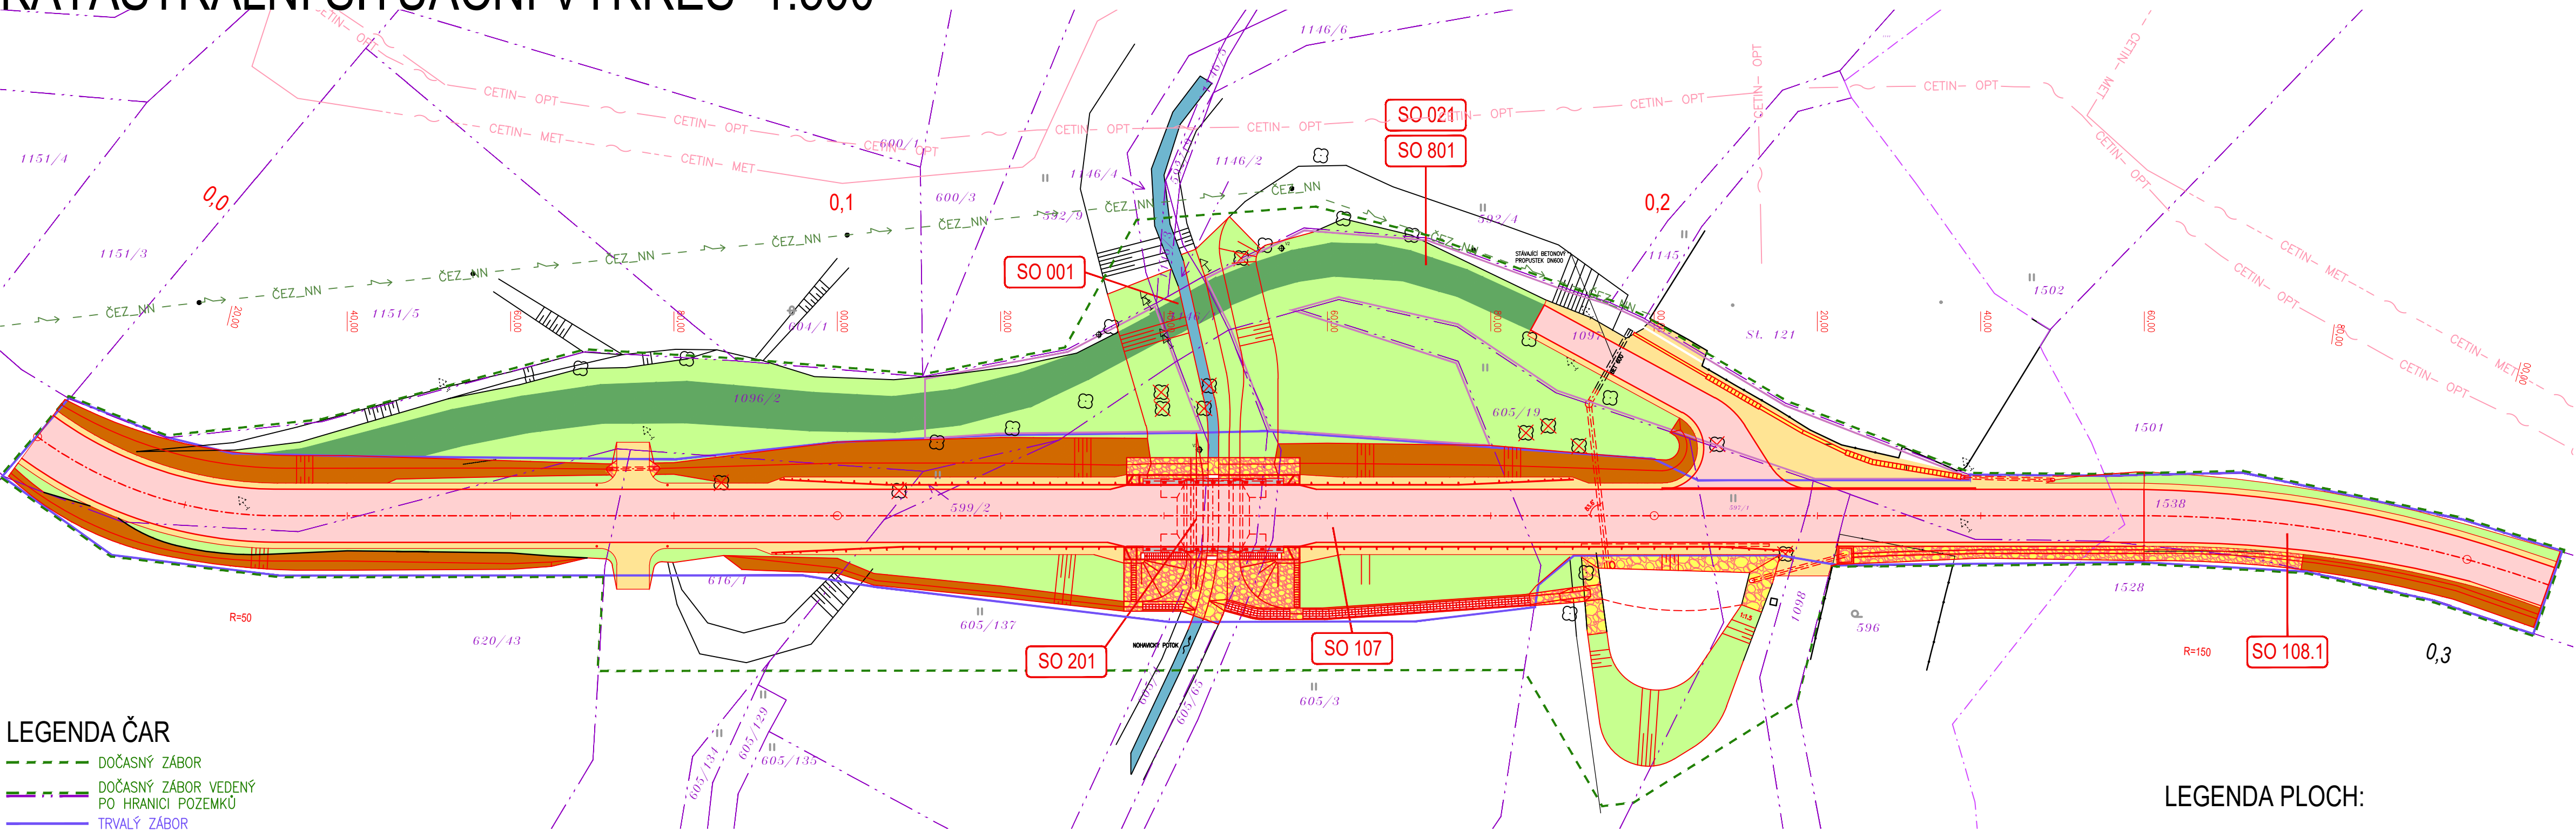

LEGENDA ČAR

DOČASNÝ ZÁBOR

DOČASNÝ ZÁBOR VEDENÝ PO HRANICI POZEMKŮ

TRVALÝ ZÁBOR

TRVALÝ ZÁBOR VEDENÝ PO HRANICI POZEMKŮ

TRVALÝ ZÁBOR – SOUKROMNÍK

HRANICE POZEMKŮ KN

HRANICE KATASTRÁLNÍCH ÚZEMÍ

STÁVAJÍCÍ HRANY, STÁVAJÍCÍ KONSTRUKCE

NOVÉ KONSTRUKCE

KÁCENÍ STROMU

OCHRANA STROMU BEDNĚNÍM

LEGENDA OBJEKTŮ

SO 001 – DEMOLICE MOSTU EV.Č. 348–003

SO 021 – PŘÍPRAVA ÚZEMÍ, KÁCENÍ, ODHUMUSOVÁNÍ

SO 107 – ÚPRAVA SILNICE II/348

SO 108.1 – PROVIZORNÍ NAPOJENÍ NA STÁVAJÍCÍ II/348

SO 182 – DOPRAVNĚ INŽENÝRSKÁ OPATŘENÍ

SO 201 – MOST EV.Č. 348–003

SO 801 – REKULTIVACE A VEGETAČNÍ ÚPRAVY

LEGENDA PLOCH:

ASFALTOVÁ VOZOVKA

ŘÍMSY

DLAŽBA/KEMENNÝ ZÁHOZ

ZELEŇ

REKULTIVACE

NEZPEVNĚNÁ KRAJNICE

VODNÍ PLOCHA

ZÁŘEZ

AKCE

II/348 Herálec – most ev. č. 348-003

STAVEBNÍK:

Kraj Vysočina

Žižkova 1882/57  
587 33 Jihlava

Kraj Vysočina  
Žižkova 1882/57  
587 33 Jihlava

INVESTOR:

Krajská správa a údržba silnic Vysočiny  
příspěvková organizace

Krajská správa a údržba silnic Vysočiny, příspěvková organizace  
Kosovská 1122/16  
586 01 Jihlava 1

C

SOUŘADNICOVÝ SYSTÉM : S-JTSK

VÝŠKOVÝ SYSTÉM : Bpv

PRIS

PROJEKČNÍ KANCELÁŘ PRIS spol. s r. o.  
OSOVÁ 20, 625 00 BRNO

VEDOUcí PROJEKTANT	Ing. Martin ŘEHULKA	
ZODPOVĚDNÝ PROJEKTANT	Ing. Rostislav OTEVŘEL	
VYPRACOVAL	Ing. Rostislav OTEVŘEL	
KONTROLOVAL	Ing. Jiří ŠRUBAŘ	
KRAJ	VYSOČINA	OBJEDNATEL DOKUMENTACE
NÁZEV AKCE	II/348 Herálec – most ev. č. 348-003	
NÁZEV PŘÍLOHY	KATASTRÁLNÍ SITUAČNÍ VÝKRES	
DATUM	9/2023	FORMÁT
MĚŘÍTKO	1:500	ÚČEL
ČÍS. ZAKÁZKY	19130	ARCHIVNÍ ČÍS.
ČÍS. SOUPRAVY	PŘÍLOHA	C.2