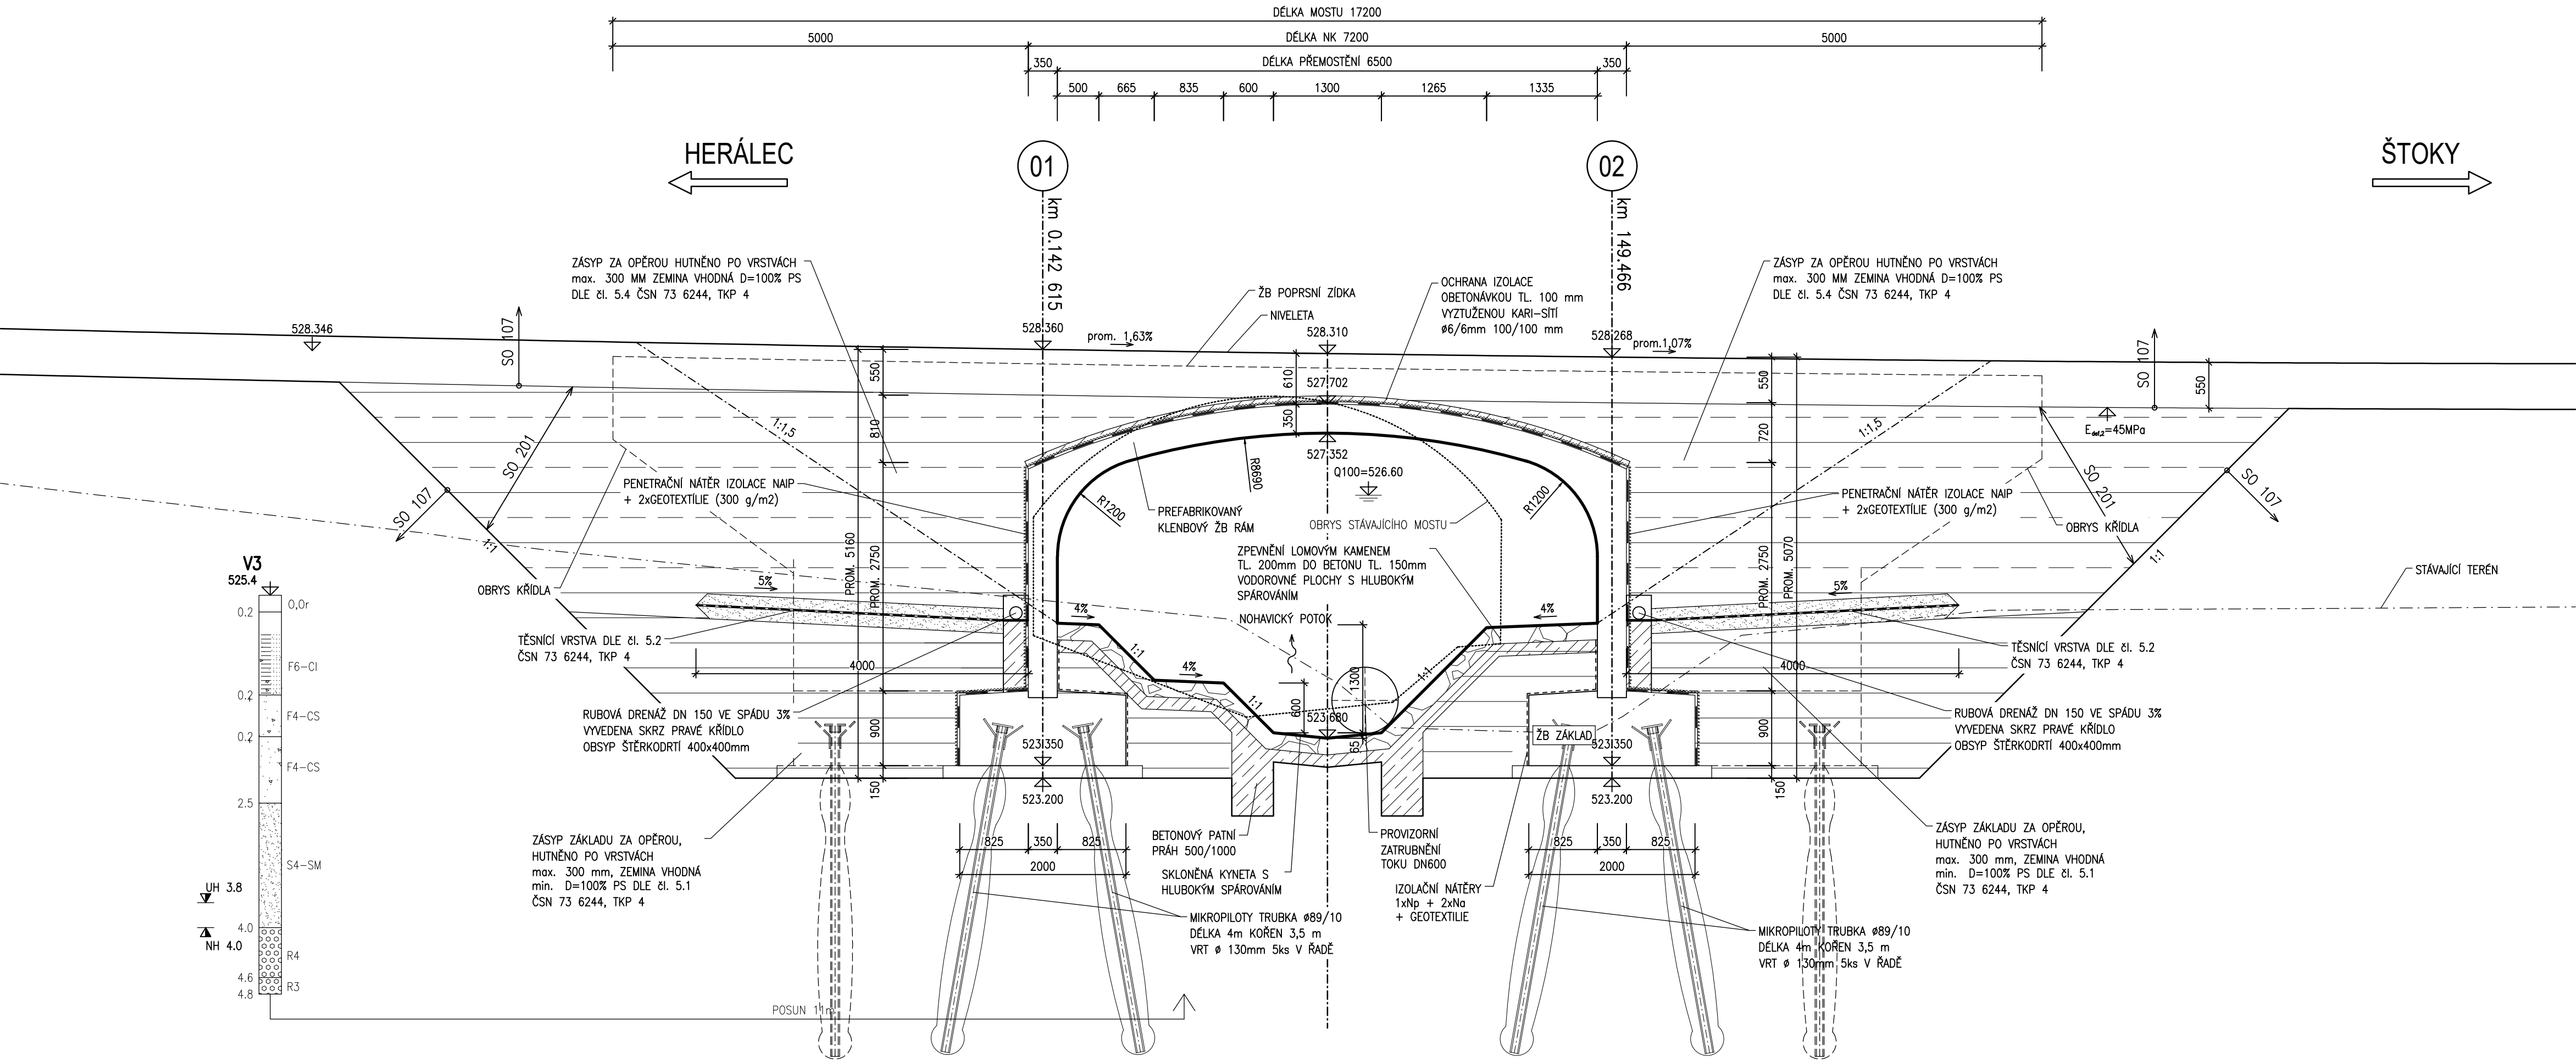



PODÉLNÝ ŘEZ 1:50



AKCE

II/348 Herálec – most ev. č. 348-003


STAVEBNÍK:



Kraj Vysočina
Žižkova 1882/57
587 33 Jihlava

Kraj Vysočina
Žižkova 1882/57
587 33 Jihlava

INVESTOR:

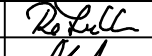


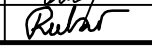
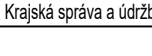


Krajská správa a údržba silnic Vysočiny
příspěvková organizace

Krajská správa a údržba silnic Vysočiny, příspěvková organizace
Kosovská 1122/16
586 01 Jihlava 1

D
SO 201

SOUŘADNICOVÝ SYSTÉM : S-JTSK
VÝŠKOVÝ SYSTÉM : Bpv

VEDOUcí PROJEKTANT	Ing. Martin ŘEHULKA		 <div>PROJEKČNÍ KANCELÁŘ PRIS spol. s r. o. OSOvÁ 20, 625 00 BRNO</div>		
ZODPOvĚDNÝ PROJEKTANT	Ing. Rostislav OTEVŘEL				
VYPRACOVAL	Ing. Rostislav OTEVŘEL				
KONTROLOVAL	Ing. Jiří ŠRUBAŘ				
KRAJ	VYSOČINA	OBJEDNATEL DOKUMENTACE	Krajská správa a údržba silnic Vysočiny, p.o.	DATUM	9/2023
NÁZEV AKCE	II/348 Herálec – most ev. č. 348-003 SO 201 Most ev. č. 348-003			FORMÁT	4 A4
NÁZEV OBJEKTU				MĚŘÍTKO	1:50
NÁZEV PŘÍLOHY				ÚČEL	PDPS
				ČÍS. ZAKÁZKY	19130
				ARCHIVNÍ ČÍS.	201_04_POR.dwg
				ČÍS. SOUPRAVY	PŘÍLOHA
					4