


SITUACE 1:1000

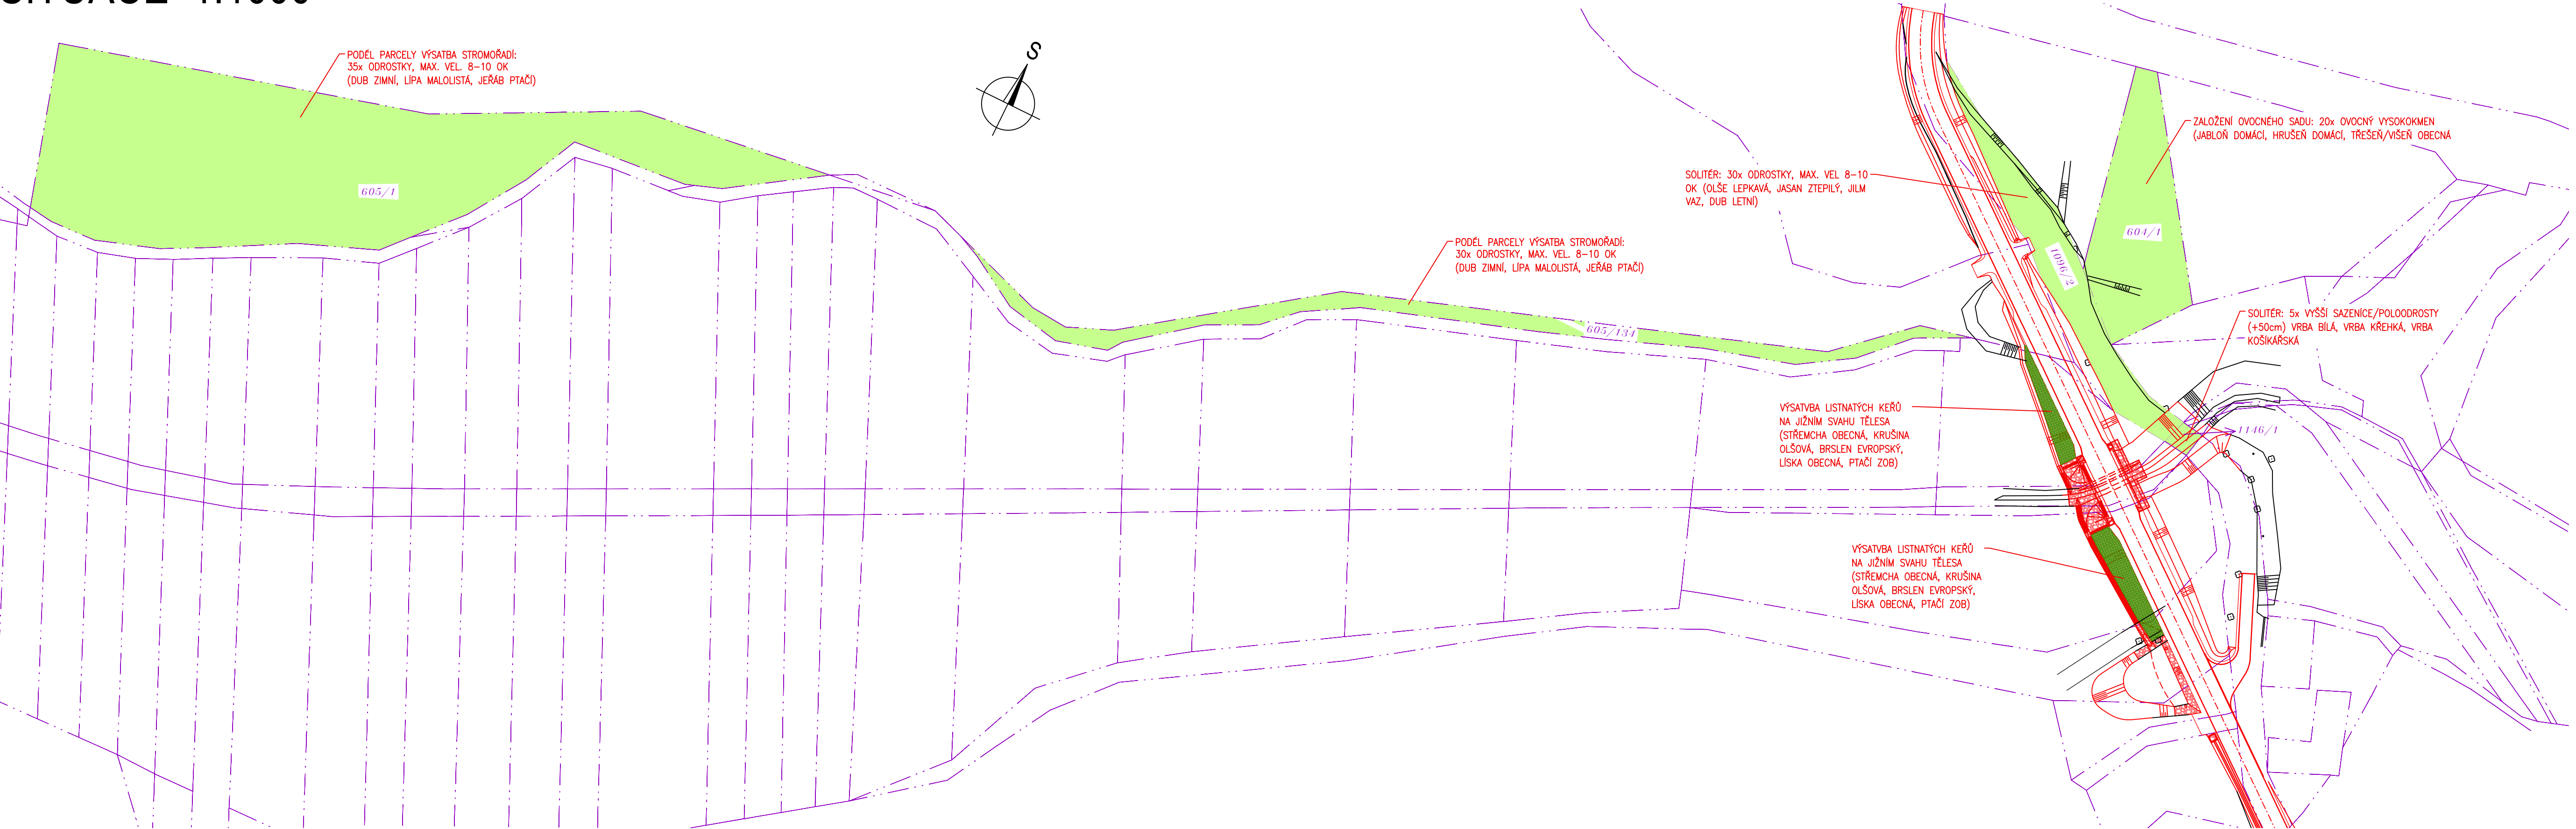

- LEGENDA PLOCH
- DLAŽBA/KEMENNÝ ZÁHOZ
 - ZELENĚ
 - KEŘE LISTNATÉ – PLOŠNÁ VÝSADBA

ROZESTUPY DŘEVIN

- KEŘE/LESNICKÉ SAZENICE: 1x1 m
- ODROSTKY, MAX. VEL. 8–10 OK: 5–6 m
- ODROSTKY VEL. 12–14 OK: 6–8 m
- OVOCNÝ VYSOKOKMEN: 8–10 m
- VRBY: 5x5 m

AKCE

II/348 Herálec – most ev. č. 348-003

STAVEBNÍK:

Kraj Vysočina
Žižkova 1882/57
587 33 Jihlava

INVESTOR:

Krajská správa a údržba silnic Vysočiny
Kosovská 1122/16
586 01 Jihlava 1

D
SO 801

SOUŘADNICOVÝ SYSTÉM : S-JTSK
VÝŠKOVÝ SYSTÉM : Bpv

PDPS

VEDOUČÍ PROJEKTANT	Ing. Martin ŘEHULKA	<i>Řehulka</i>	 PROJEKČNÍ KANCELÁŘ PRIS spol. s r. o. OSOVÁ 20, 625 00 BRNO		
ZODPOVĚDNÝ PROJEKTANT	Ing. Rostislav OTEVŘEL	<i>Otevřel</i>			
VYPRACOVAL	Ing. Rostislav OTEVŘEL	<i>Otevřel</i>			
KONTROLOVAL	Ing. Jiří ŠRUBAŘ	<i>Šrubař</i>			
KRAJ	VYSOČINA	OBJEDNATEL DOKUMENTACE	Krajská správa a údržba silnic Vysočiny, p.o.	DATUM	9/2023
NÁZEV AKCE			II/348 Herálec – most ev. č. 348-003 SO 801 Rekultivace a vegetační úpravy	FORMÁT	5 A4
				MĚŘÍTKO	1:1000
				ÚČEL	PDPS
				ČÍS. ZAKÁZKY	19130
				ARCHIVNÍ ČÍS.	801_02_SIT.dwg
NÁZEV OBJEKTU				ČÍS. SOUPRAVY	PŘÍLOHA
NÁZEV PŘÍLOHY	SITUACE VÝSATBY				2