


KOORDINAČNÍ SITUACE 1:250

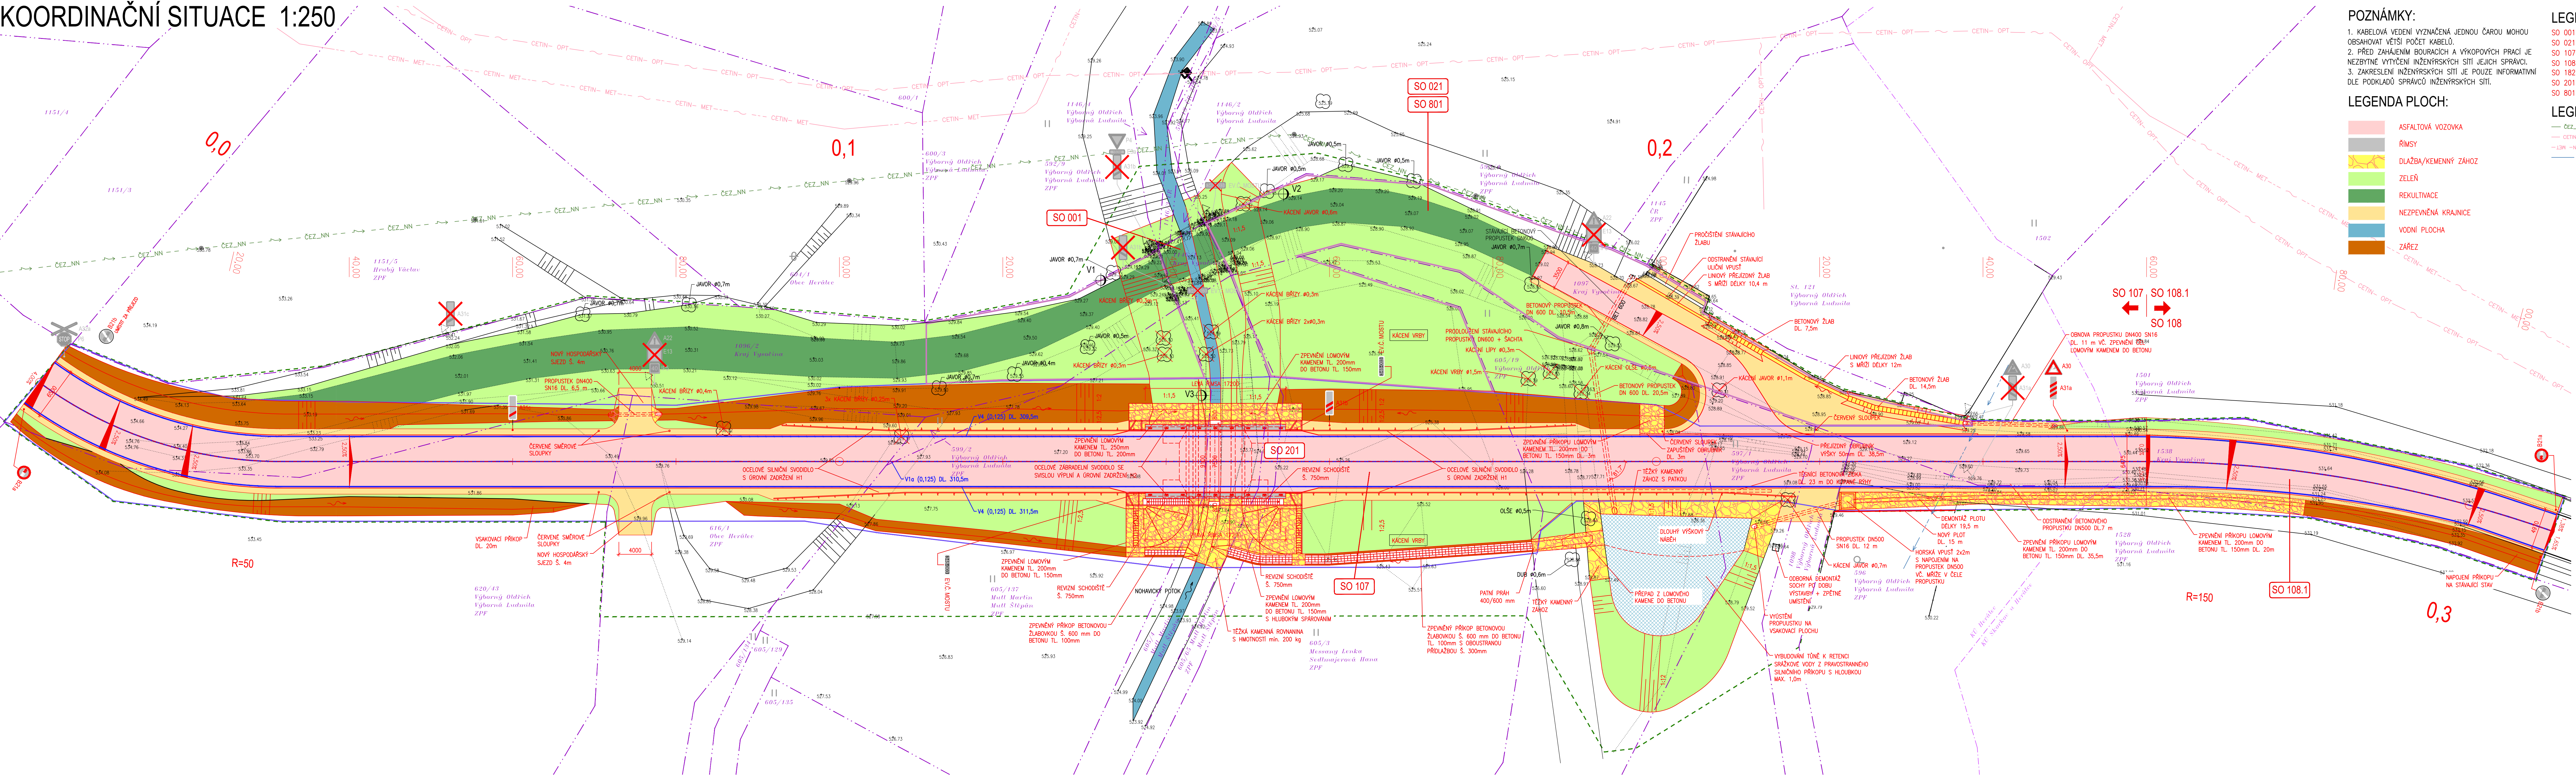

POZNÁMKY:

- 1. KABELOVÁ VEDENÍ VYZNAČENÁ JEDNOU ČAROU MOHOU OBSAHOVAT VĚTŠÍ POČET KABELŮ.
- 2. PŘED ZAHÁJENÍM BOURACÍCH A VÝKOPOVÝCH PRACÍ JE NEZBYTNÉ VYTÝČENÍ INŽENÝRSKÝCH SÍTÍ JEJICH SPRÁVCI.
- 3. ZAKRESLENÍ INŽENÝRSKÝCH SÍTÍ JE POUZE INFORMATIVNÍ DLE PODKLADŮ SPRÁVČŮ INŽENÝRSKÝCH SÍTÍ.

LEGENDA PLOCH:

- ASFALTOVÁ VOZOVKA
- ŘÍMSY
- DLAŽBA/KEMENNÝ ZÁHOZ
- ZELEŇ
- REKULTIVACE
- NEZPEVNĚNÁ KRAJINICE
- VODNÍ PLOCHA
- ZÁŘEZ

LEGENDA OBJEKTŮ

- SO 001 – DEMOLICE MOSTU EV.Č. 348-003
- SO 021 – PŘÍPRAVA OZEMÍ, KÁCENÍ, ODHUMUSOVÁNÍ
- SO 107 – OPRAVA SILNICE II/348
- SO 108.1 – PROVIZORNÍ NÁPOJENÍ NA STÁVAJÍCÍ II/348
- SO 182 – DOPRAVNĚ INŽENÝRSKÁ OPATŘENÍ
- SO 201 – MOST EV.Č. 348-003
- SO 801 – REKULTIVACE A VEGETAČNÍ OPRAVY

LEGENDA SÍTÍ

- ČEZ_NN – NADZEMNÍ VEDENÍ NN (ČEZ)
- CETIN-OPT – PODZEMNÍ SĎELOVACÍ VEDENÍ (CETIN)
- LM – NÁLEZ – PODZEMNÍ SĎELOVACÍ VEDENÍ (CETIN)
- PODZEMNÍ PŘÍPOJKA VODOVODU K ZAHRAĐĚ

LEGENDA ČAR

- DOČASNÝ ZÁBOR
- DOČASNÝ ZÁBOR VEDENÝ PO HRANICI POZEMKŮ
- TRVALÝ ZÁBOR
- TRVALÝ ZÁBOR VEDENÝ PO HRANICI POZEMKŮ
- TRVALÝ ZÁBOR – SOUKROMNÍK
- HRANICE POZEMKŮ KN
- HRANICE KATASTRÁLNÍCH OZEMÍ
- STÁVAJÍCÍ HRANY, STÁVAJÍCÍ KONSTRUKCE
- NOVÉ KONSTRUKCE
- KÁCENÍ STROMU
- OCHRANA STROMU BEDNĚNÍM

AKCE

II/348 Herálec – most ev. č. 348-003


STAVEBNÍK:

Kraj Vysočina
Žitkova 1882/57
587 33 Jihlava

INVESTOR:

Krajská správa a údržba silnic Vysočiny
Krajská správa a údržba silnic Vysočiny, příspěvková organizace
Kosovská 1122/16
588 01 Jihlava 1

C

SOUŘADNICOVÝ SYSTÉM		S - JTSK	PDPS	
VÝŠKOVÝ SYSTÉM		Bpv	PRIS	
VEDOUcí PROJEKTANT	Ing. Martin ŘEHULKA	<i>Řehulka</i>		PROJEKČNÍ KANCELÁŘ PRIS spol. s r. o. OSOVA 20, 625 00 BRNO
ZODPOVĚDNÝ PROJEKTANT	Ing. Rostislav OTEVŘEL	<i>Otevřel</i>		
VYPRACOVAL	Ing. Rostislav OTEVŘEL	<i>Otevřel</i>		
KONTROLOVAL	Ing. Jiří ŠRUBAR	<i>Šrubar</i>		
KRAJ	VYSOČINA	OBJEDNATEL DOKUMENTACE	Krajská správa a údržba silnic Vysočiny, p.o.	
II/348 Herálec – most ev. č. 348-003				
NÁZEV PŘÍLOHY			DATUM	9/2023
KOORDINAČNÍ SITUACE			FORMÁT	14 A4
			MĚŘÍTKO	1:250
			ÚČEL	PDPS
			ČÍS. ZAKÁZKY	19130
			ARCHIVNÍ ČÍS.	C.3_KSIT.dwg
NÁZEV PŘÍLOHY			ČÍS. SOUPRAVY	PŘÍLOHA C.3