


PŪDORYS 1:100

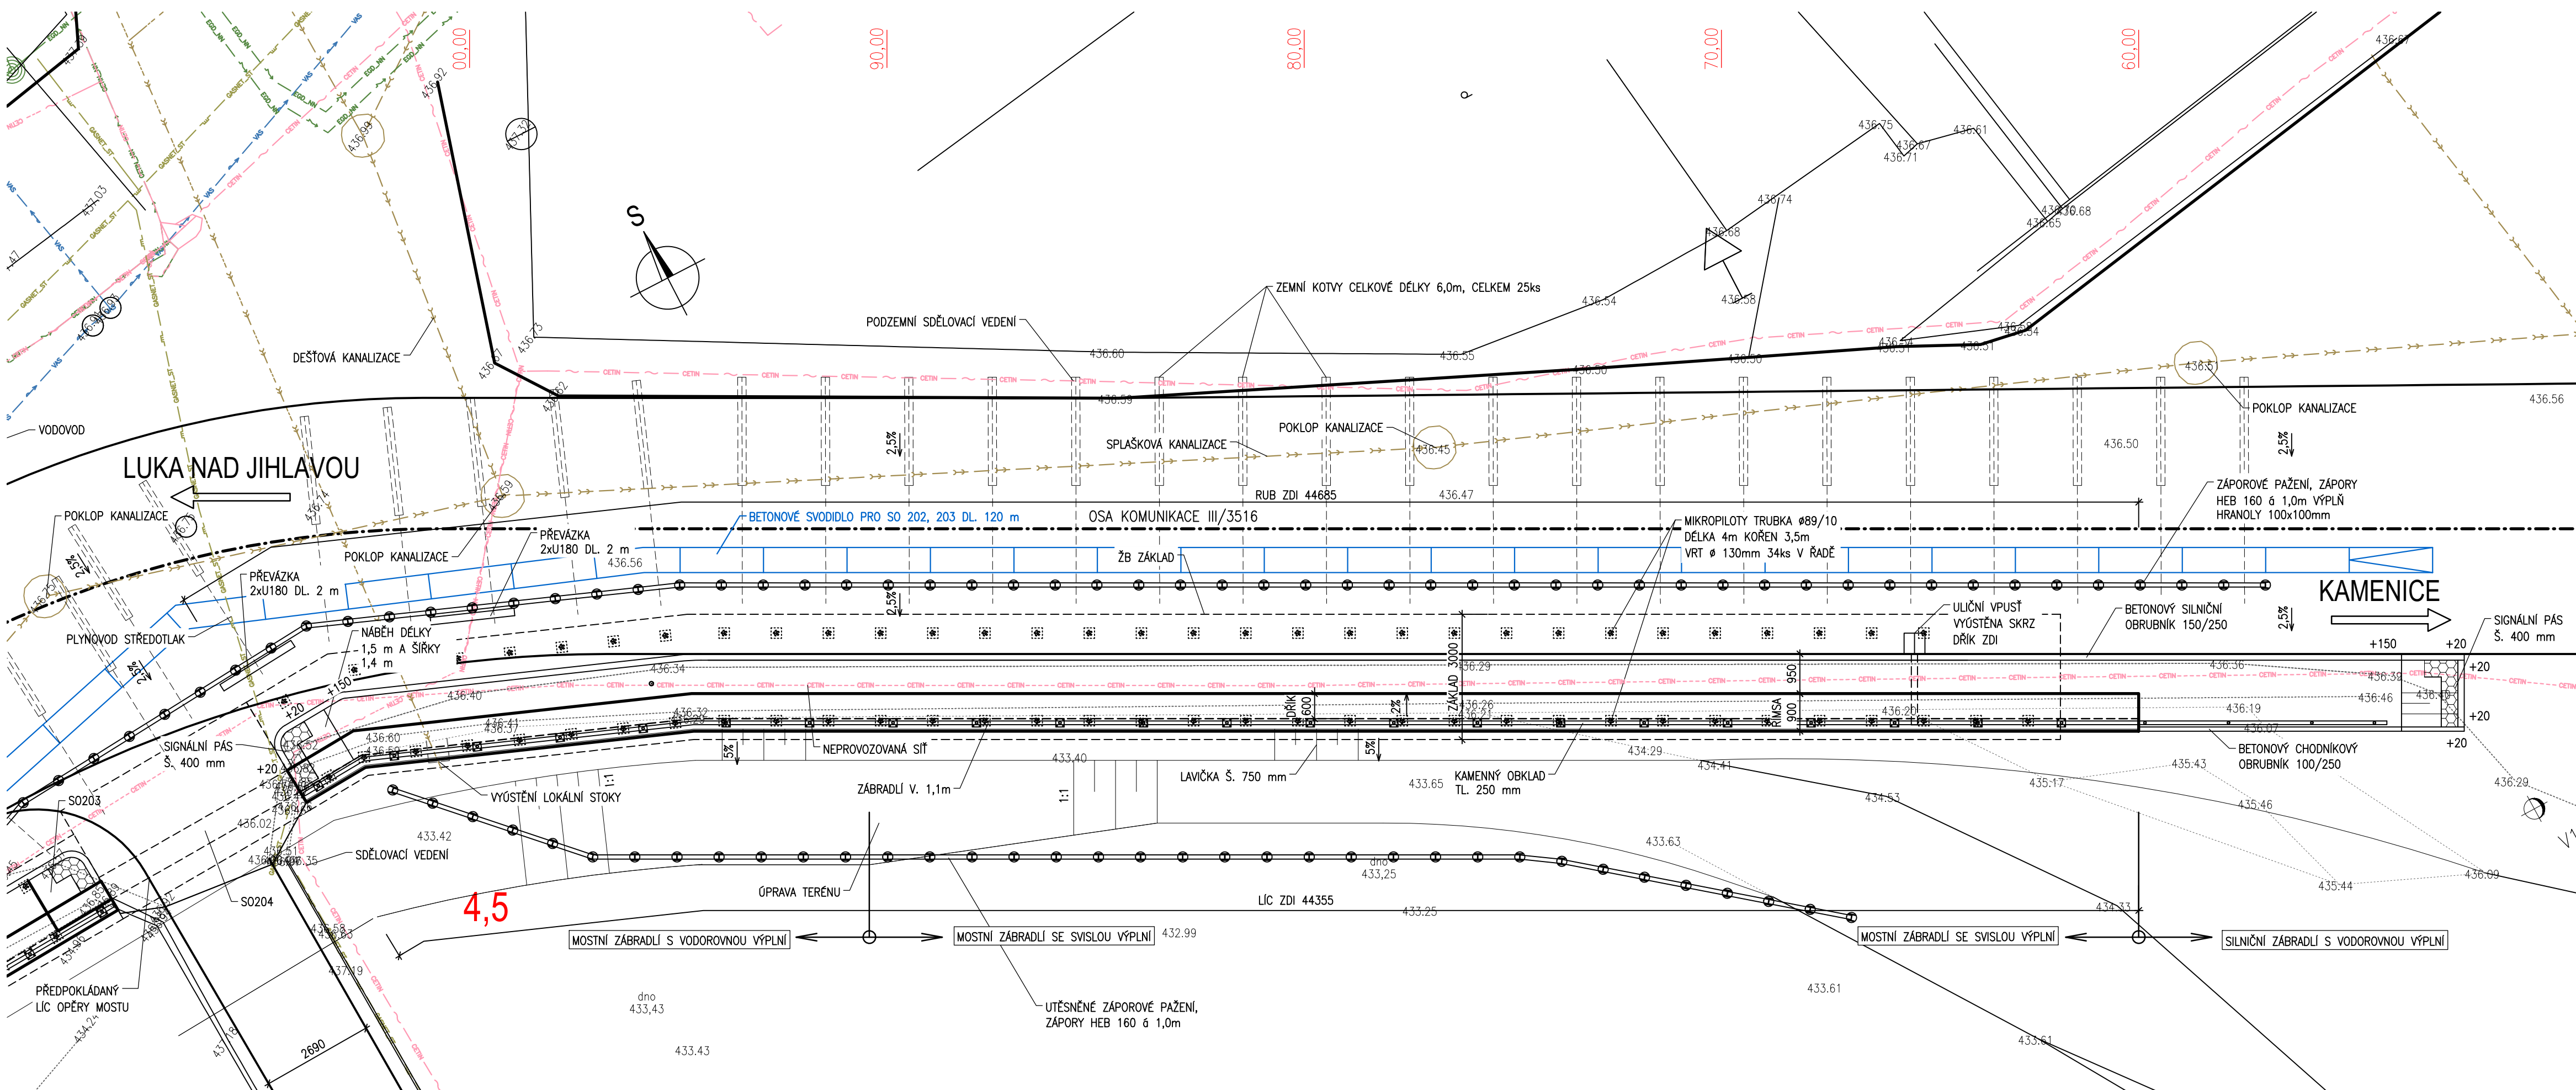

III/3516 Bítovčice - opěrná zed'

 Kraj Vysočina

Kraj Vysočina
Žižkova 1882/57
587 33 Jihlava

D
SO 202

: S-JTSK
: Bpv

PDPS

VEDOUCÍ PROJEKTANT	Ing. Martin ŘEHULKA	<i>Došl</i>	 PRIS PROJEKČNÍ KANCELÁŘ PRIS spol. s r. o. OSOVA 20, 625 00 BRNO
ZODPOVĚDNÝ PROJEKTANT	Ing. Martin ŘEHULKA	<i>Došl</i>	
VYPRACOVAL	Ing. Martin BLAHA	<i>Mela</i>	
KONTROLOVAL	Ing. Jiří ŠRUBAŘ	<i>Rubař</i>	
KRAJ	KRAJ VYSOČINA	INVESTOR	Kraj Vysočina
NÁZEV AKCE			
III/3516 Bítovčice - opěrná zeď			
SO 202 - OPĚRNÁ ZEĎ 2			
NÁZEV PŘÍLOHY			
PŮDORYS			
DÁTUM		12/2022	
FORMÁT		4 x A4	
MĚŘÍTKO		1:100	
ÚČEL		PDPS	
ČÍS. ZAKÁZKY		21073	
ARCHIVNÍ ČÍS.			
ČÍS. SOUPRAVY		PŘÍLOHA	
		3	