


# POHLED 1:50

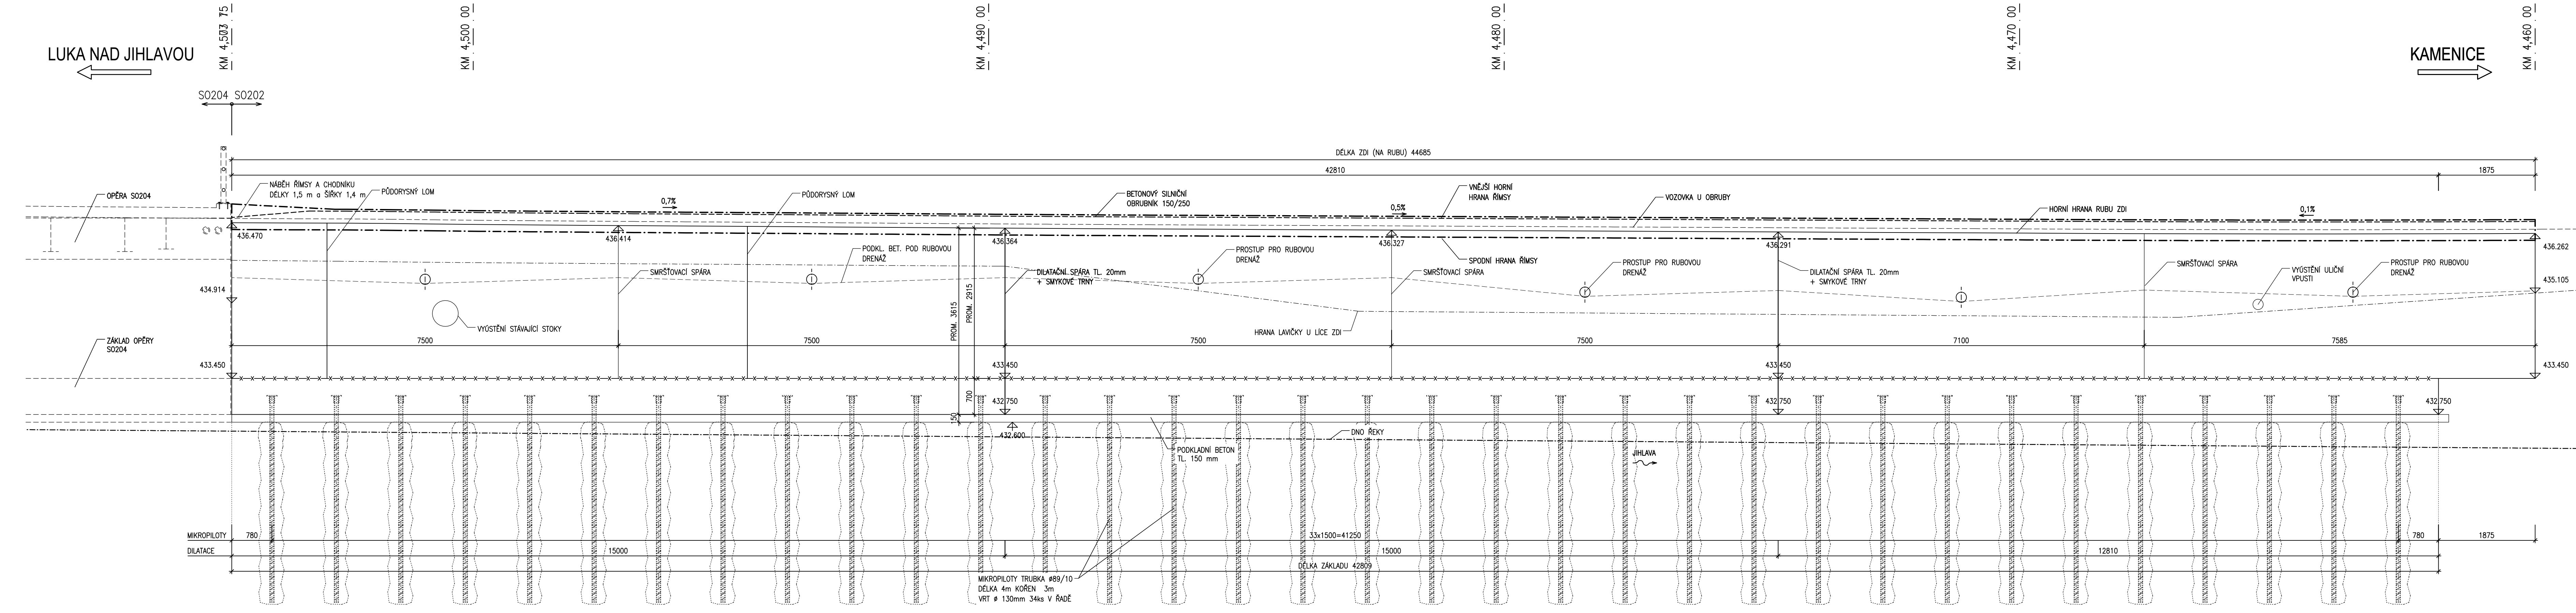

## MATERIÁLY

- BETONY BUDOU PROVEDENY DLE ČSN EN 206  
 KONSTRUKČNÍ BETONY:  
 ŽB ZÁKLADY **C25/30** XF2, XD1, XC4 - CI 0,2, Dmax 22 - S3  
 ŽB ÚHLOVÁ ZEĎ **C30/37** XF2, XD1, XC4 - CI 0,2, Dmax 22 - S3  
 ŽB ŘÍMSY **C30/37** XF4, XD3, XC4 - CI 0,2, Dmax 16 - S4
- OSTATNÍ BETONY:  
 PODKLADNÍ BETON **C12/15n** X0 - CI 1,00 - Dmax 22  
 BETONOVÉ LOŽE ZPEVNĚNÍ **C20/25n** XF3 - CI 1,00 - Dmax 22
- VÝZTUŽ:  
 BETONÁŘSKÁ VÝZTUŽ **B500 B**

AKCE III/3516 Bítovčice - opěrná zeď

OBJEDNATEL DOKUMENTACE:  
**Kraj Vysočina**  
 Žižkova 1882/57  
 587 33 Jihlava

**D**  
**SO 202**

**PDPS**

SOUŘADNICOVÝ SYSTÉM : S-JTSK		VÝŠKOVÝ SYSTÉM : Bpv	
VEDOUcí PROJEKTANT	Ing. Martin REHULKA	  	 PROJEKČNÍ KANCELÁŘ PRIS spol. s r. o. ČSOVÁ 20, 625 00 BRNO
ZODPOVĚDNÝ PROJEKTANT	Ing. Martin REHULKA		
VYPRACOVAL	Ing. Martin BLAHA		
KONTROLOVAL	Ing. Jiří SRUBAR		
KRAJ	KRAJ VYSOČINA	INVESTOR	Kraj Vysočina
NÁZEV AKCE		III/3516 Bítovčice - opěrná zeď	
NÁZEV PŘÍLOHY		POHLED	
DATUM	12/2022	FORMÁT	7 x A4
MEŘITKO	1:50	ÚČEL	PDPS
ČÍS. ZAKÁZKY	21073	ARCHIVNÍ ČÍS.	
ČÍS. SOUPRAVY	PŘÍLOHA		4