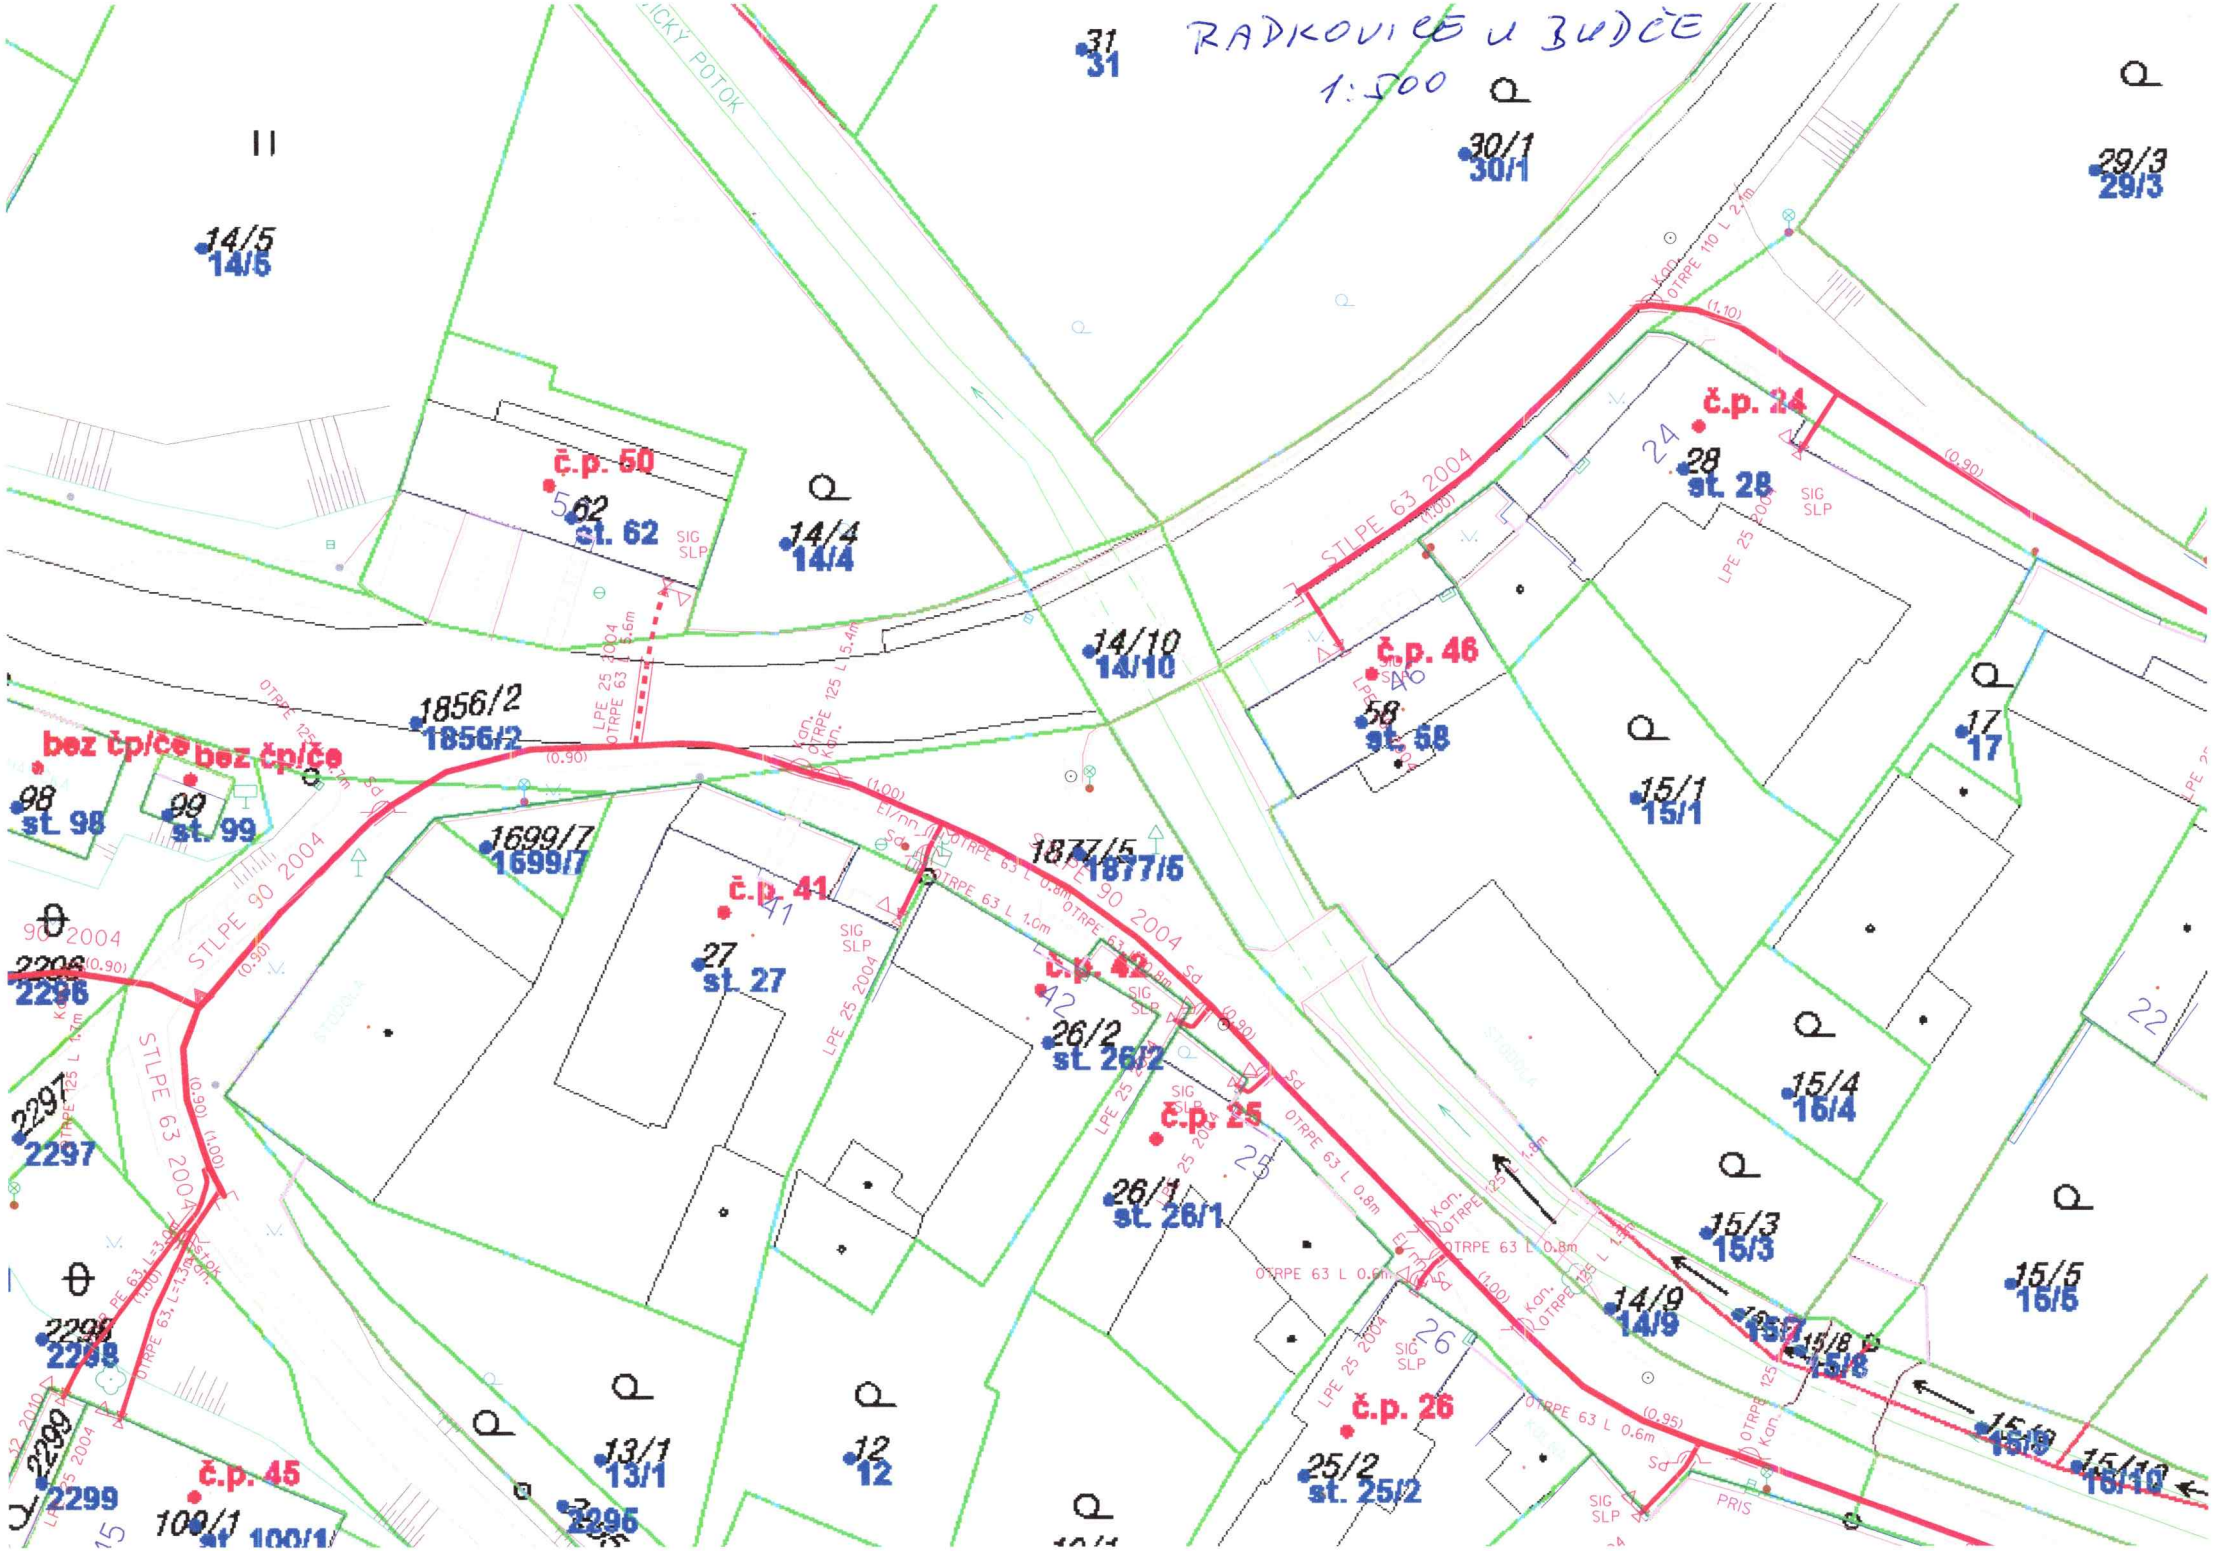
RADKOVICE U BUDČE
1:500
31
31
30/1
30/1
29/3
29/3
14/5
14/5
č.p. 50
62
st. 62
14/4
14/4
14/10
14/10
č.p. 24
28
st. 28
č.p. 46
58
st. 58
17
17
15/1
15/1
1856/2
1856/2
bez čp/če
bez čp/če
98
st. 98
99
st. 99
1699/7
1699/7
1877/5
1877/5
č.p. 41
27
st. 27
č.p. 42
26/2
st. 26/2
č.p. 25
26/1
st. 26/1
15/4
15/4
15/3
15/3
15/5
15/5
14/9
14/9
15/7
15/8
15/8
15/9
15/10
2296
2296
2297
2297
2298
2298
2299
2299
č.p. 45
100/1
st. 100/1
13/1
13/1
12
12
č.p. 26
25/2
st. 25/2
STLPE 63 2004
STLPE 90 2004
LPE 25 2004
OTRPE 63 L 0.8m
OTRPE 63 L 0.6m
OTRPE 110 L 2.1m
SIG
SLP
PRIS