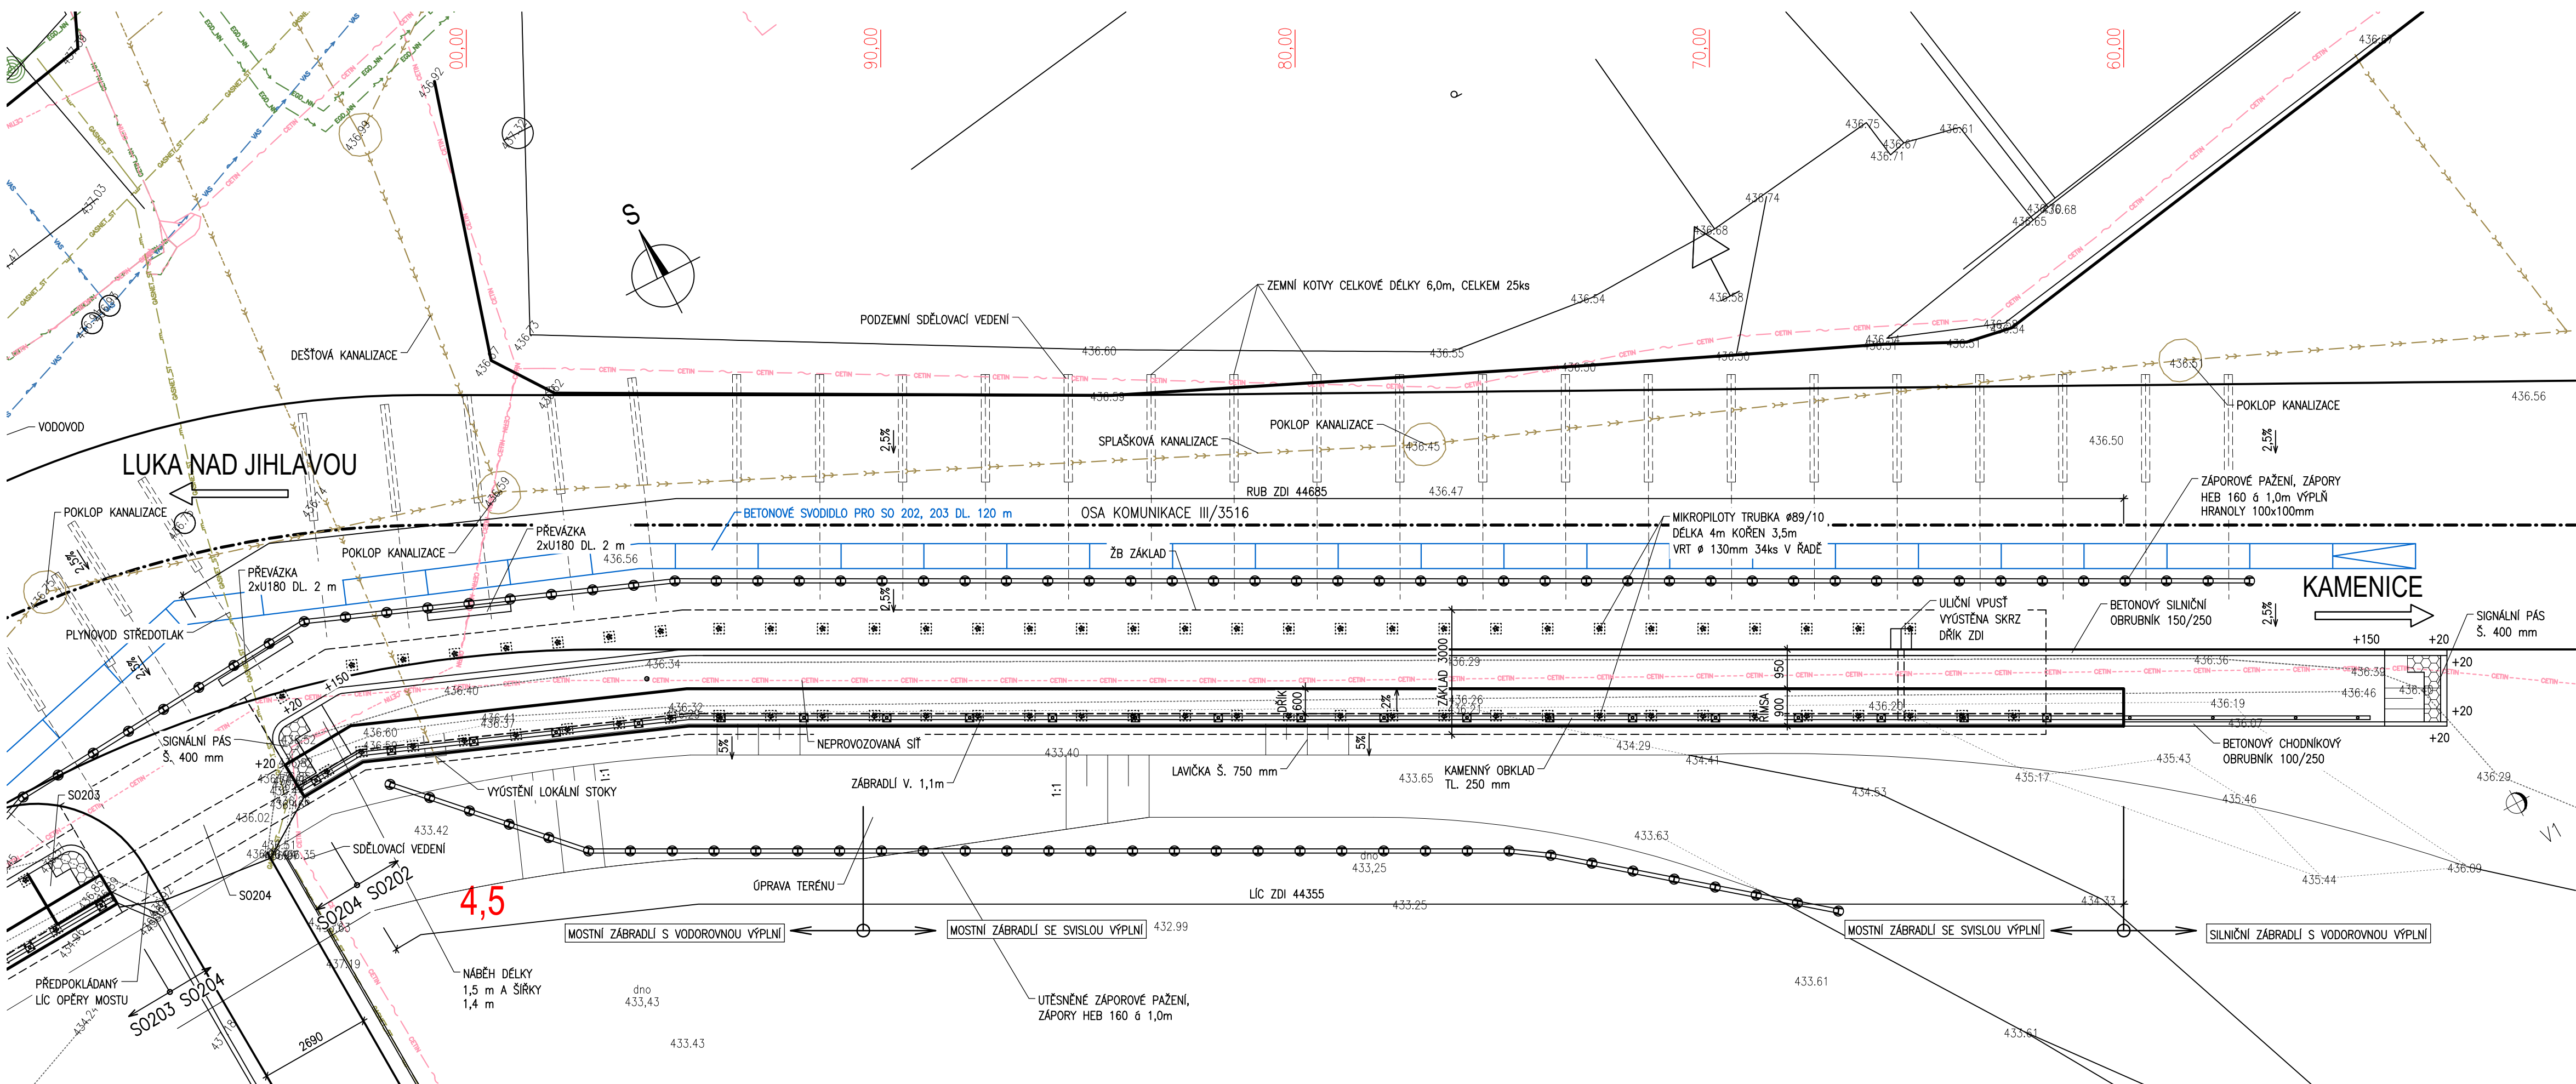


PŮDORYS 1:100



AKCE

III/3516 Bítovčice - opěrná zeď

OBJEDNATEL DOKUMENTACE:



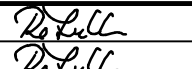
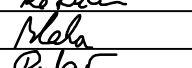
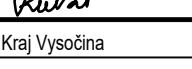
Kraj Vysočina
Žižkova 1882/57
587 33 Jihlava

D

SO 202

SOUŘADNICOVÝ SYSTÉM : S-JTSK
VÝŠKOVÝ SYSTÉM : Bpv

PDPS

VEDOUcí PROJEKTANT	Ing. Martin ŘEHULKA		 PROJEKČNÍ KANCELÁŘ PRIS spol. s r. o. OSOVÁ 20, 625 00 BRNO		
ZODPOVĚDNÝ PROJEKTANT	Ing. Martin ŘEHULKA				
VYPRACOVAL	Ing. Martin BLAHA				
KONTROLOVAL	Ing. Jiří ŠRUBAŘ				
KRAJ	KRAJ VYSOČINA	INVESTOR	Kraj Vysočina	DATUM	12/2022
NÁZEV AKCE	III/3516 Bítovčice - opěrná zeď			FORMÁT	4 x A4
SO 202 - OPĚRNÁ ZEĎ 2				MĚŘÍTKO	1:100
				ÚČEL	PDPS
				ČÍS. ZAKÁZKY	21073
NÁZEV PŘÍLOHY	PŮDORYS			ARCHIVNÍ ČÍS.	
				ČÍS. SOUPRAVY	PŘÍLOHA
					3