


TVAR OPĚRNÉ ZDI 1:100
ROZVINUTÝ POHLED NA ZEĎ SO 252

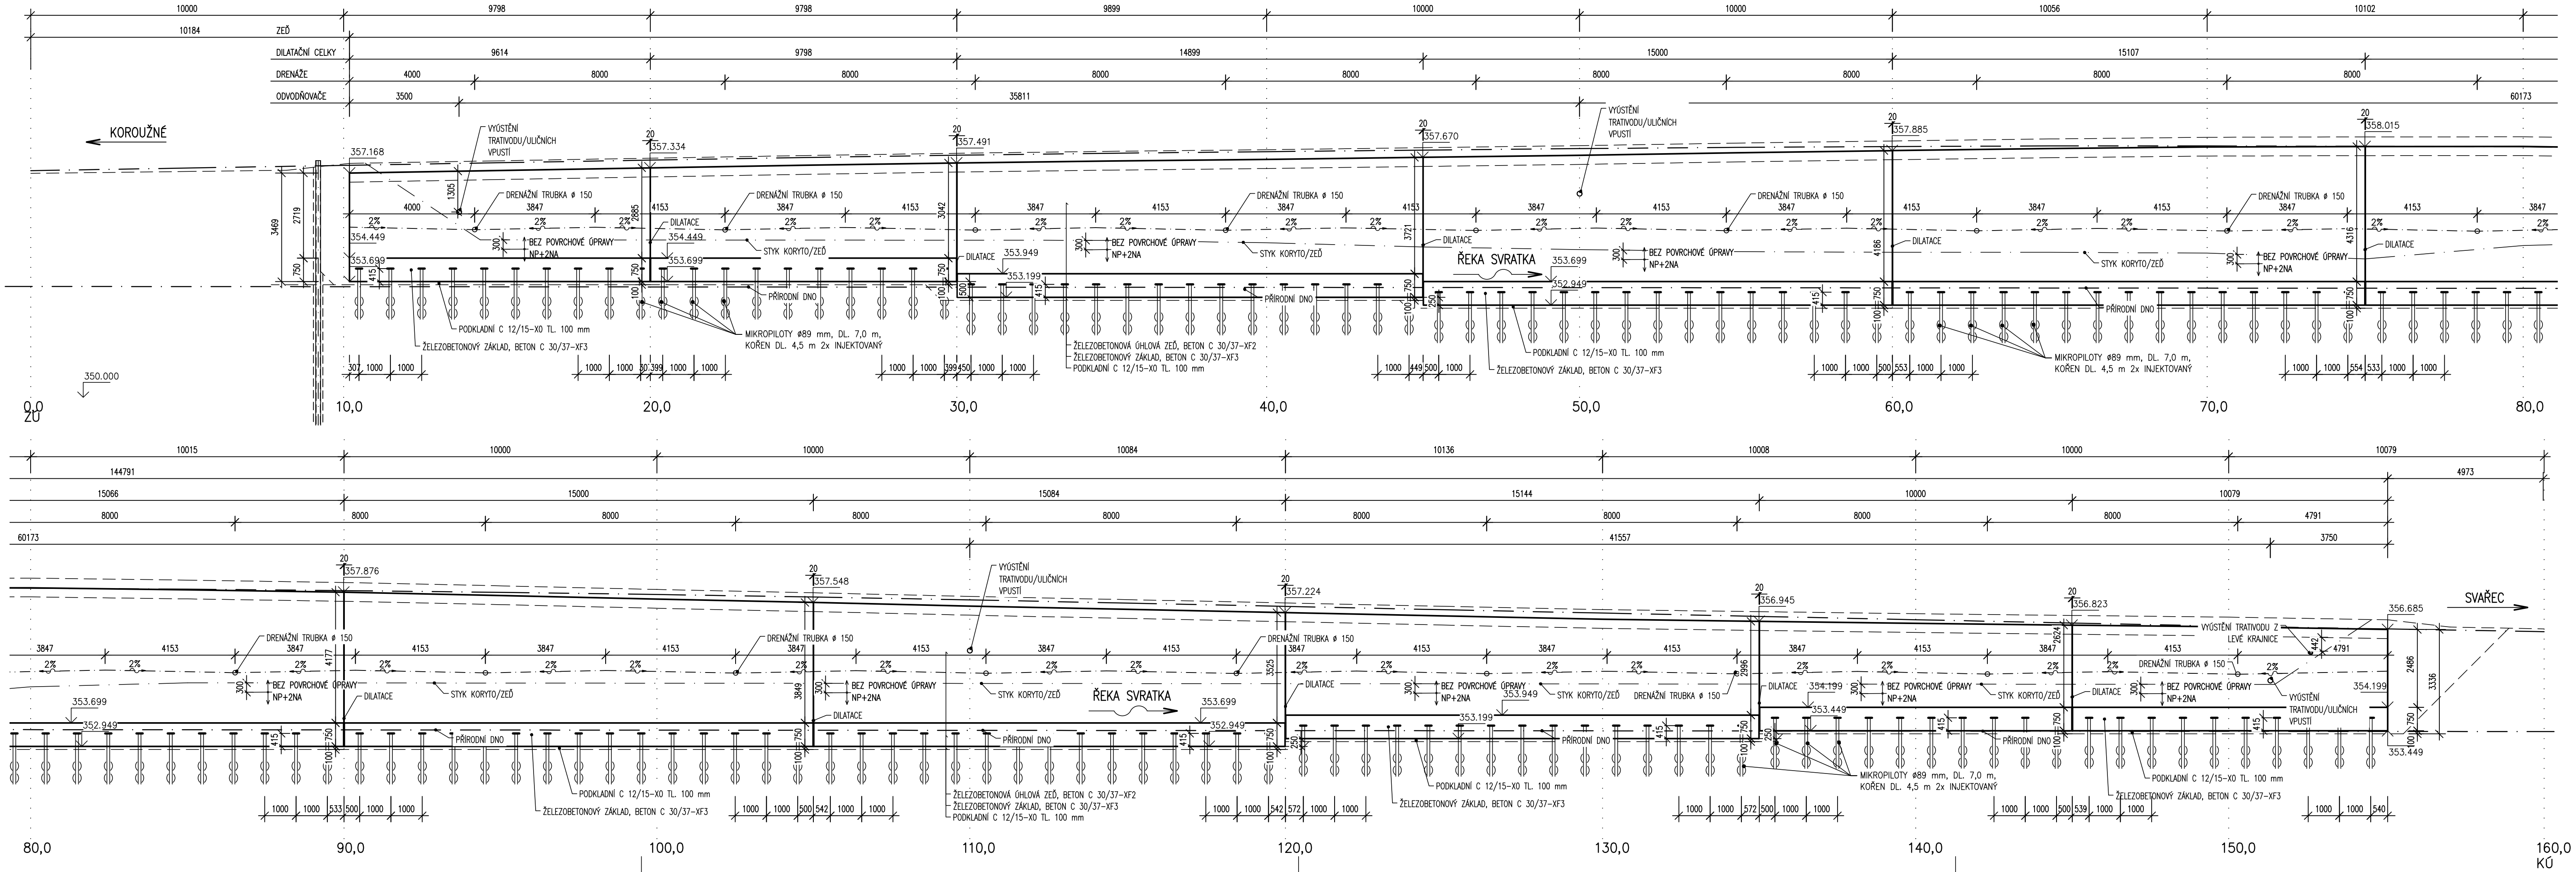

SO 252 - OPĚRNÁ ZEĎ B

D.1

Souřadnicový systém: S - JTSK
Výškový systém: BpV

Hlavní inženýr projektu:	Ing. Jaromír RUŠAR			
Zodpovědný projektant:	Ing. Květoslav RUŠAR			
Vypracoval:	Miloslav Švestka			
Kontroloval:	Ing. Radoslav HOLÝ			
Kraj:	Vysočina	Datum:	11 / 2021	
Zadavatel:	Kraj Vysočina	Formát:	5 A4	
Název akce:	II/387 Koroužné, opěrná zeď, PD		Měřítko:	1:100
SO 252 - OPĚRNÁ ZEĎ B			Účel:	DUSP
Název přílohy:			Čís.zakáz.:	48 - 2021
TVAR OPĚRNÉ ZDI			Archivní čís.:	18 - 2021
			Čís.soupravy:	Čís. přílohy:
				09