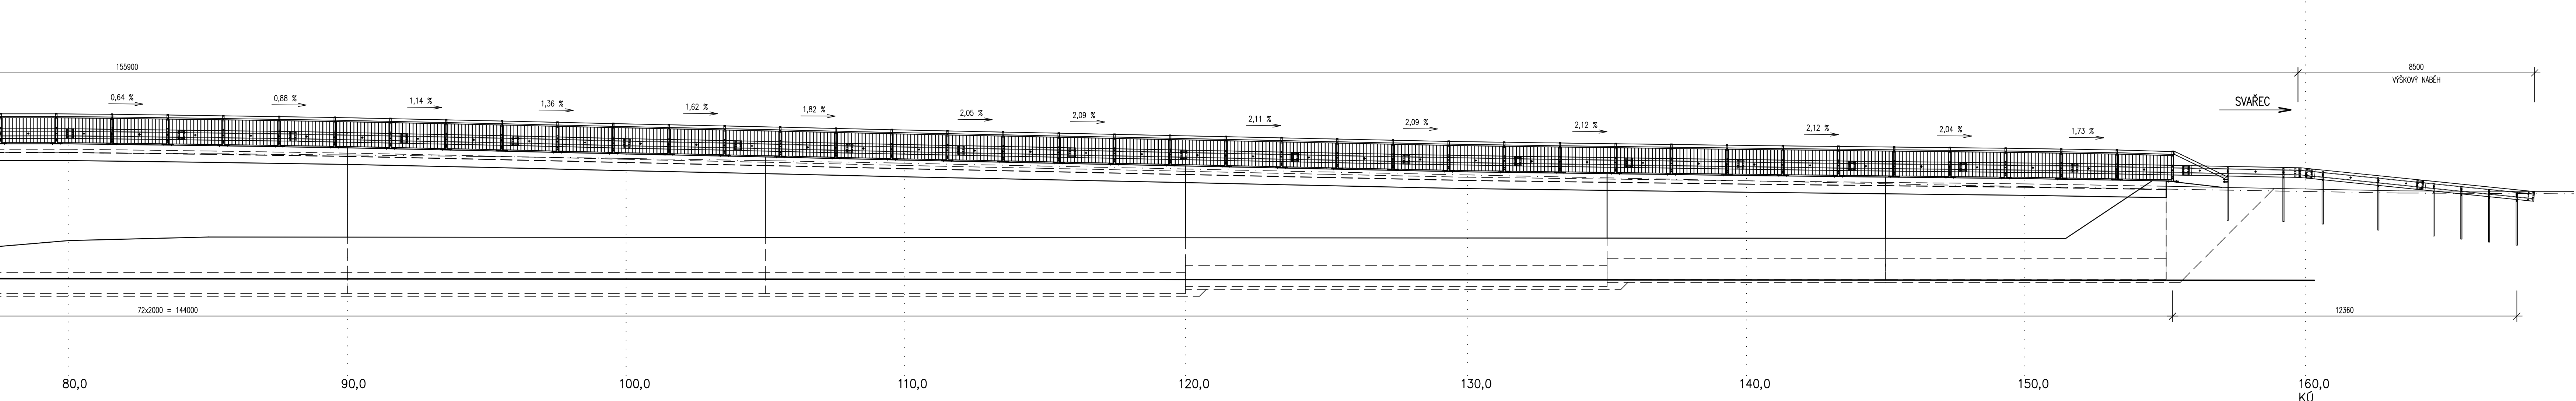
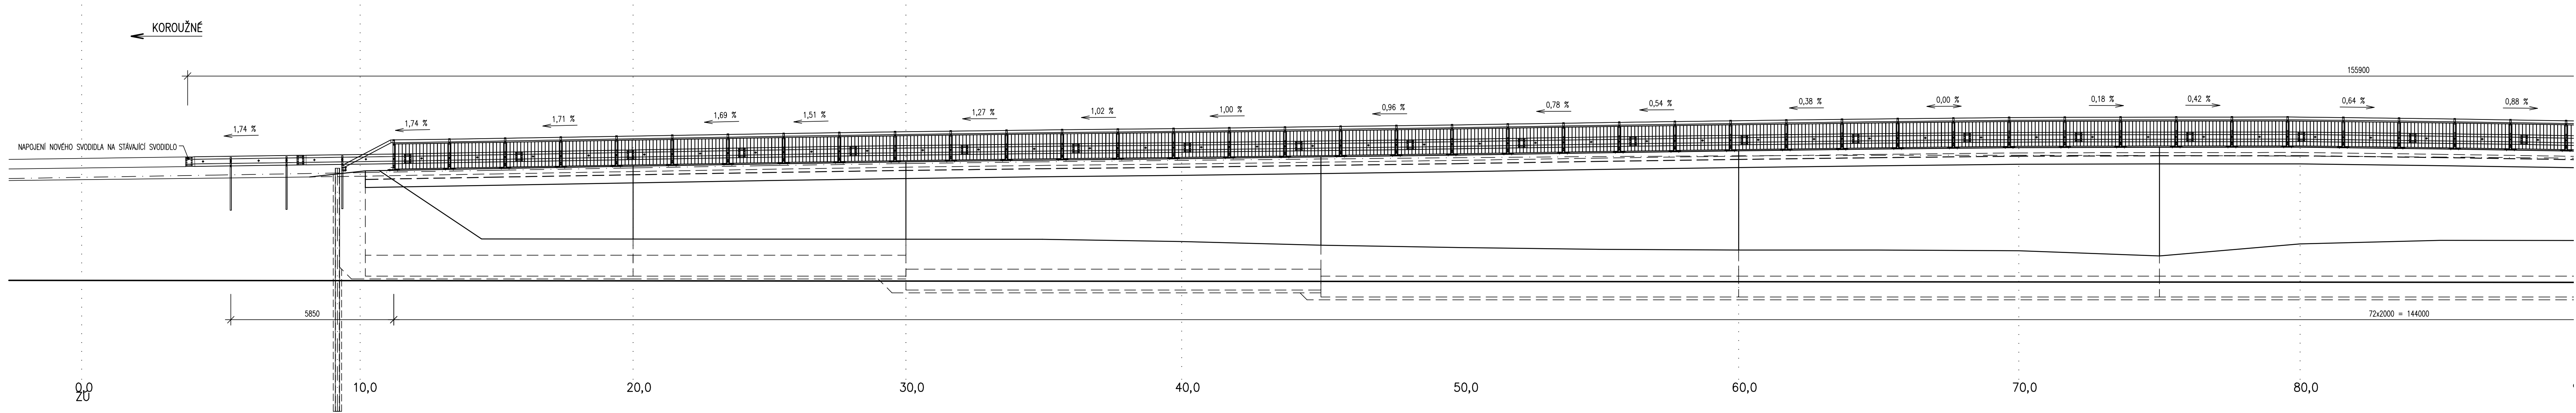


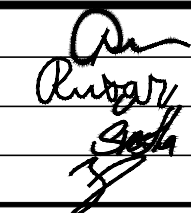

SVODIDLO 1:100
ROZVINUTÝ POHLED NA ZEĎ SO 251



SO 252 - OPĚRNÁ ZEĎ B

D.1

PDPS

Souřadnicový systém: S - JTSK Výškový systém: BpV			
Hlavní inženýr projektu:	Ing. Jaromír RUŠAR		 Majdalenky 19, 638 00 Brno Tel., fax: 545 222 037 E-mail: info@rusar.cz
Zodpovědný projektant:	Ing. Květoslav RUŠAR		
Vypracoval:	Miloslav Švestka		
Kontroloval:	Ing. Radoslav HOLÝ		
Kraj:	Vysočina	Datum:	12 / 2021
Zadavatel:	Kraj Vysočina	Formát:	12 A4
Název akce:	II/387 Koroužné, opěrná zeď, PD	Měřítko:	1:100
	SO 252 - OPĚRNÁ ZEĎ B	Účel:	PDPS
		Čís.zakáz.:	48 - 2021
		Archivní čís.:	18 - 2021
Název přílohy:	SVODIDLO	Čís.soupravy:	Čís. přílohy: 11