

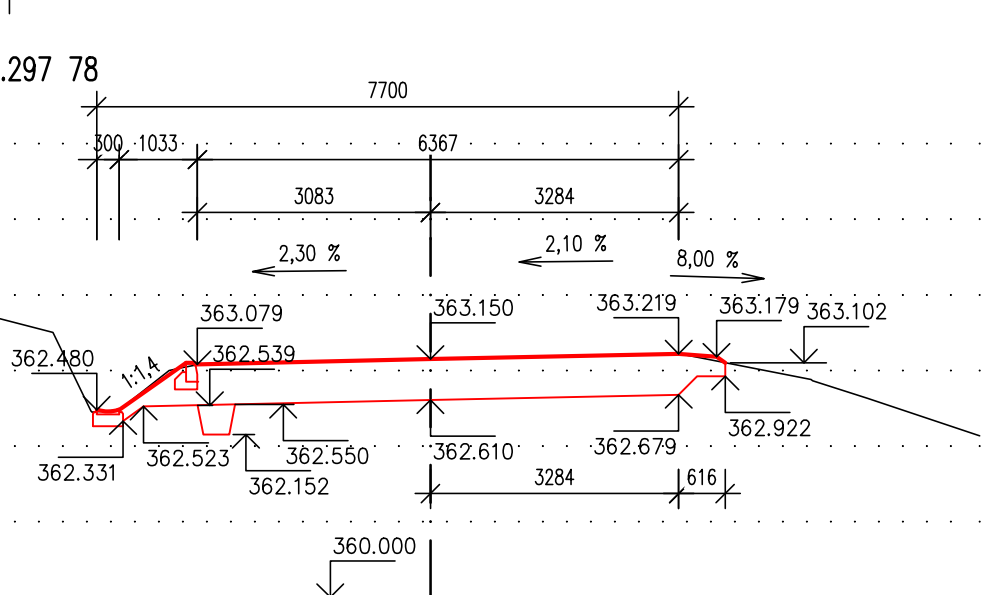
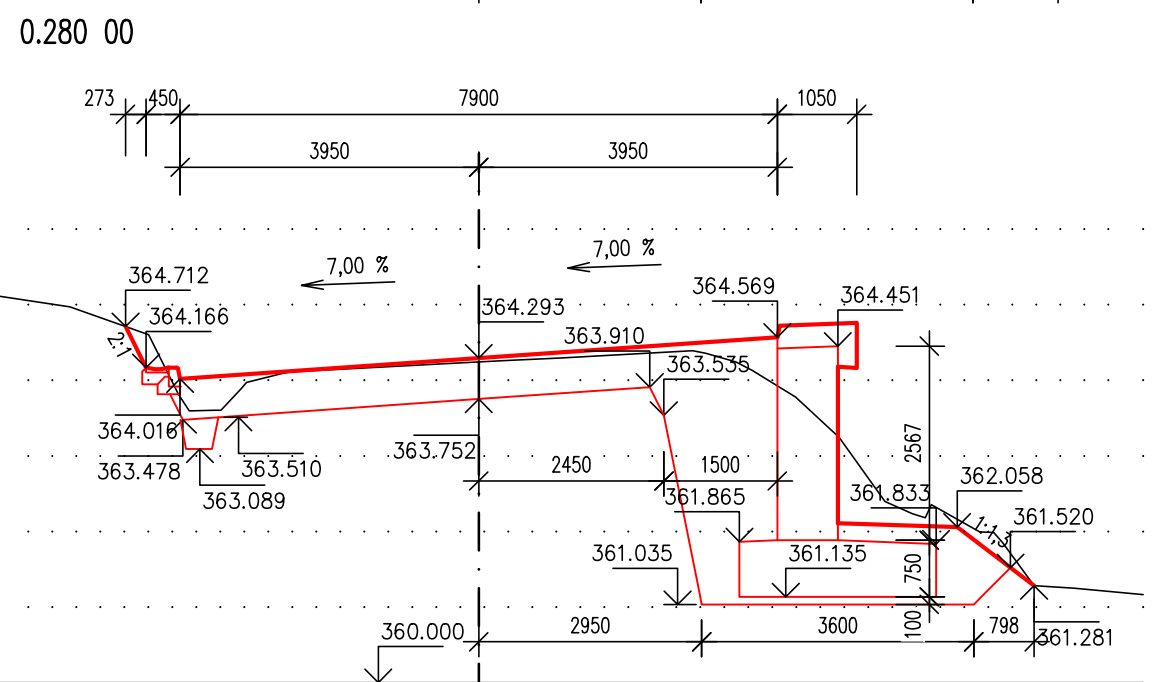
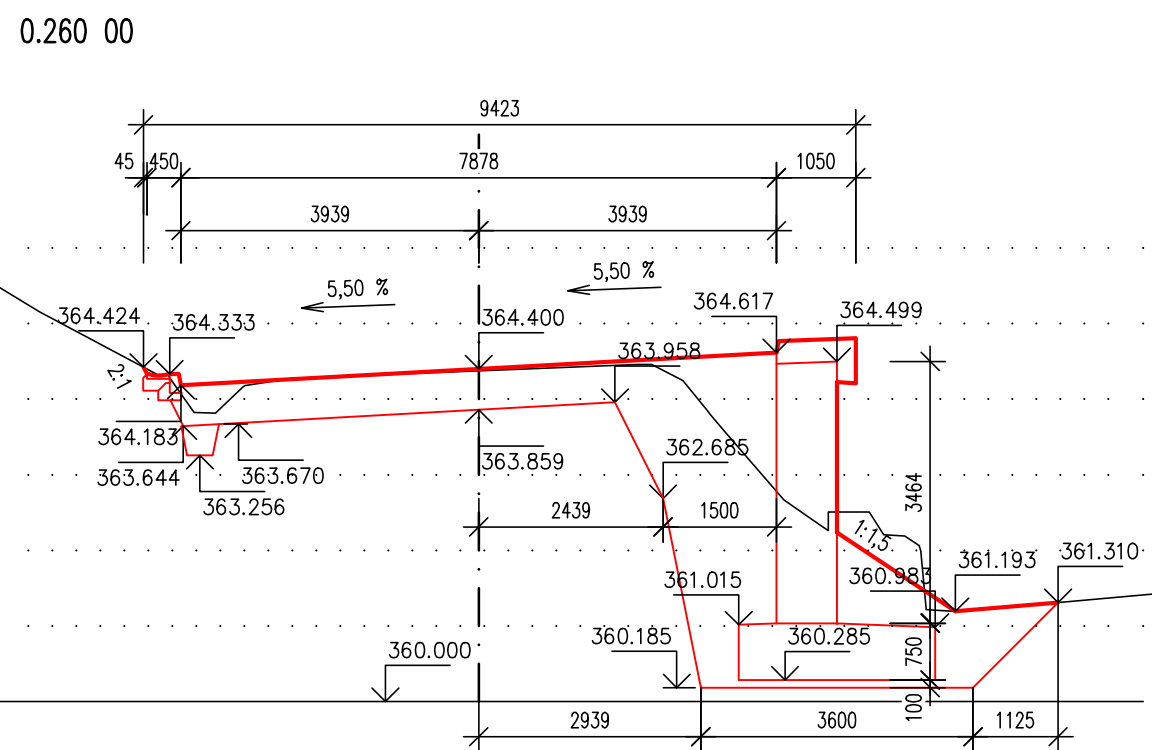
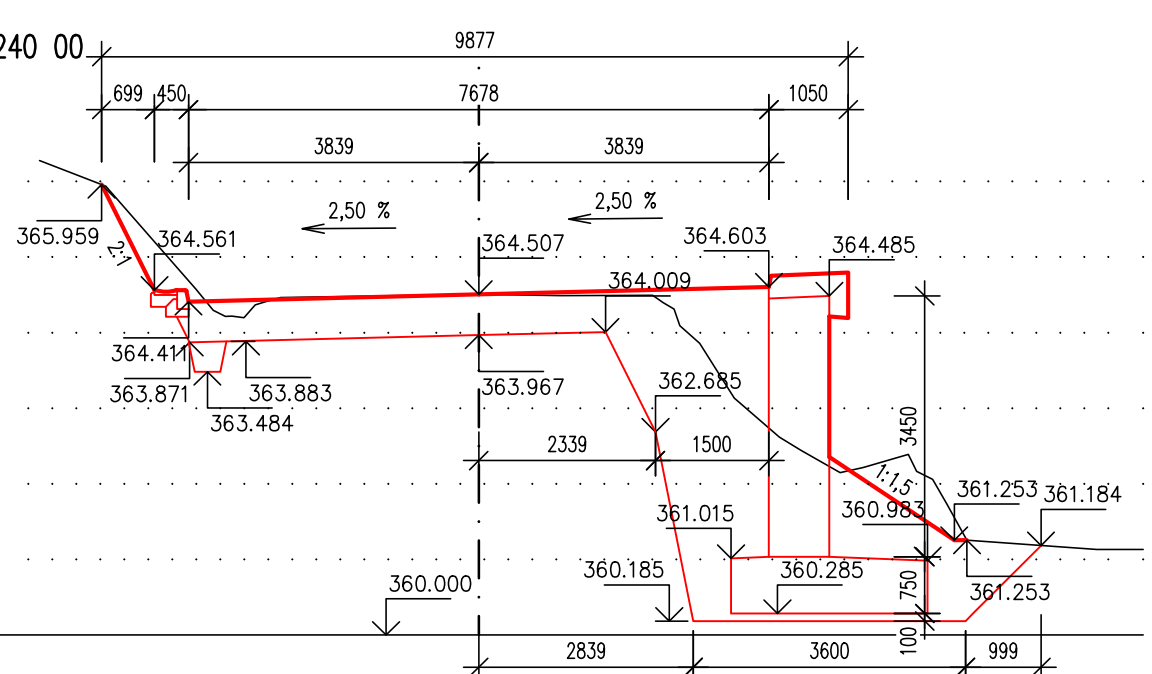
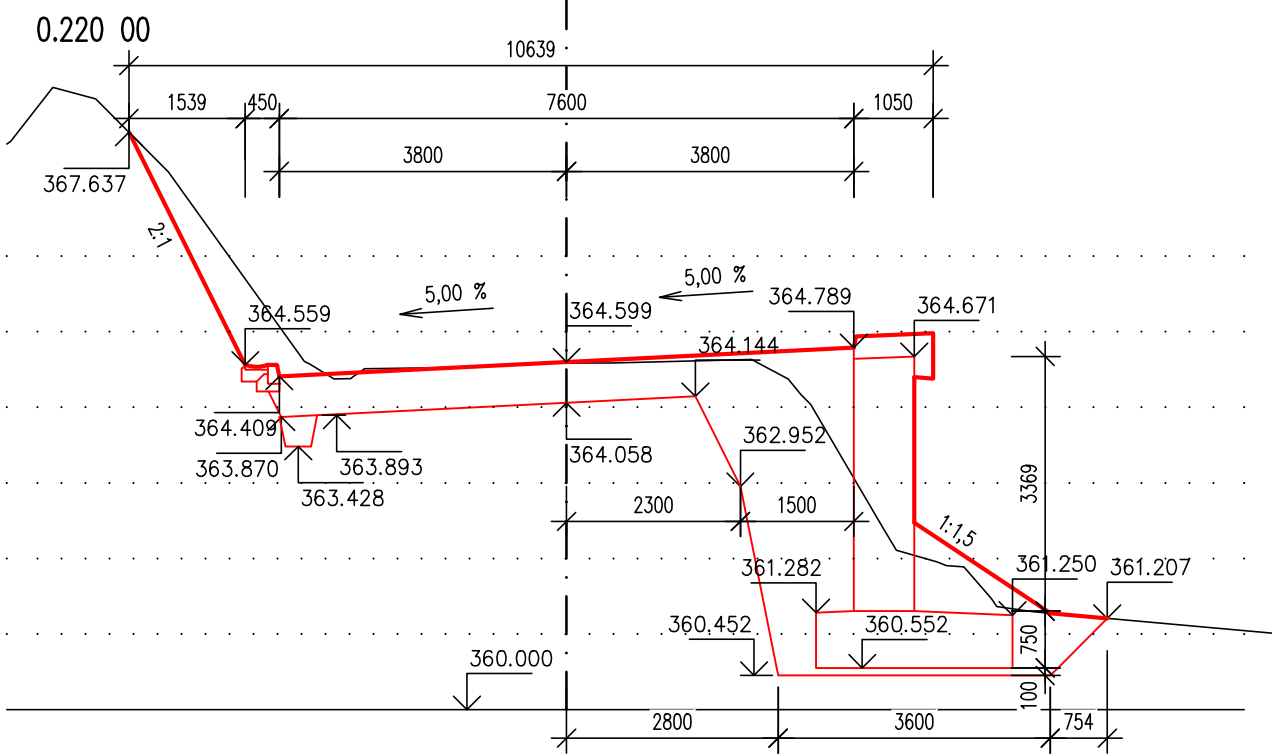
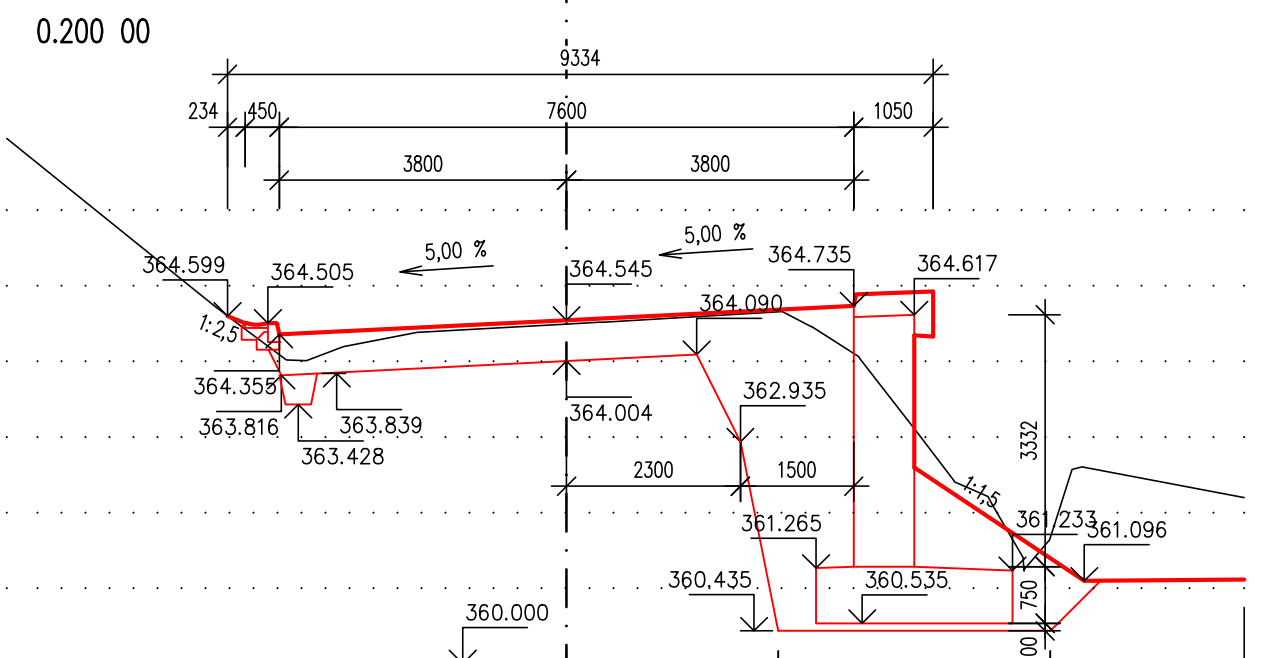
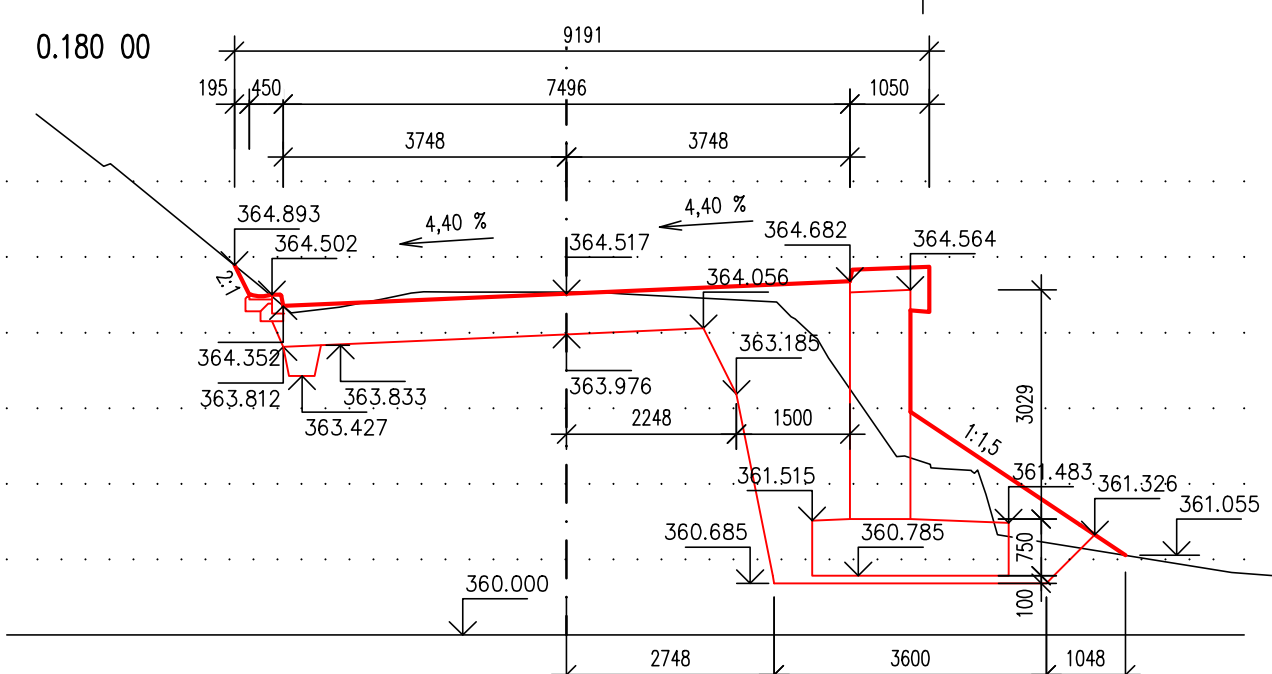
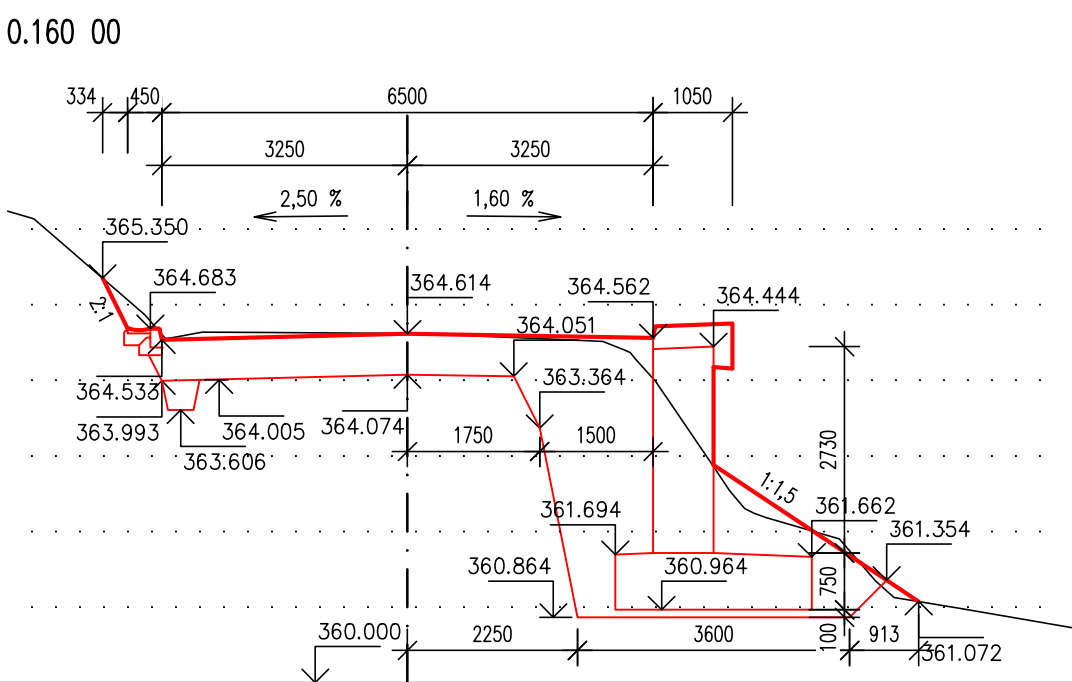
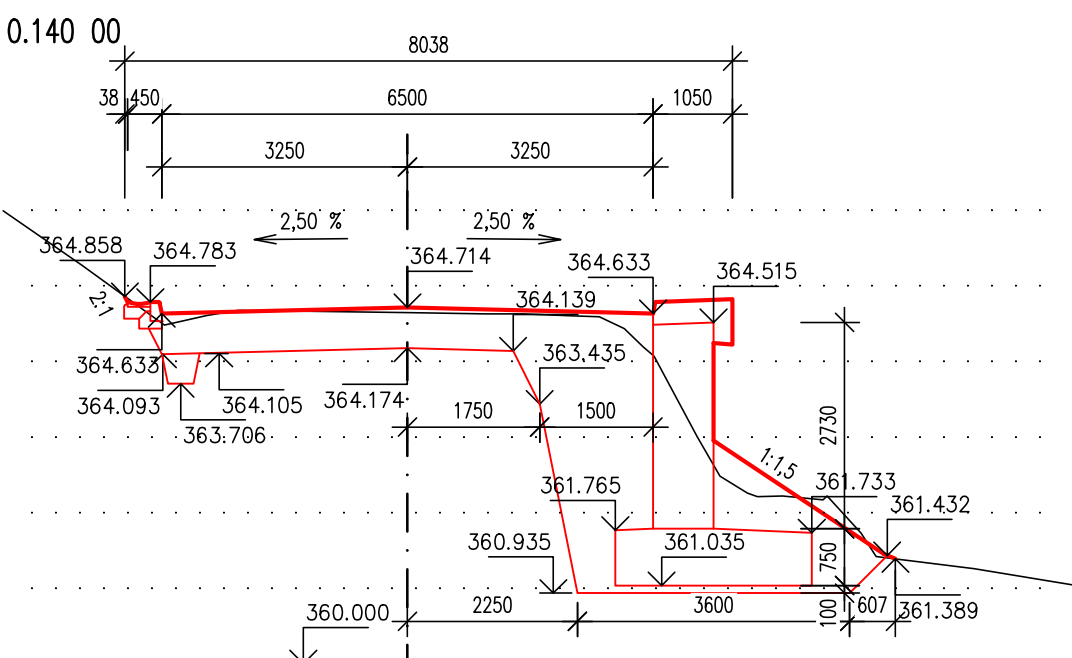
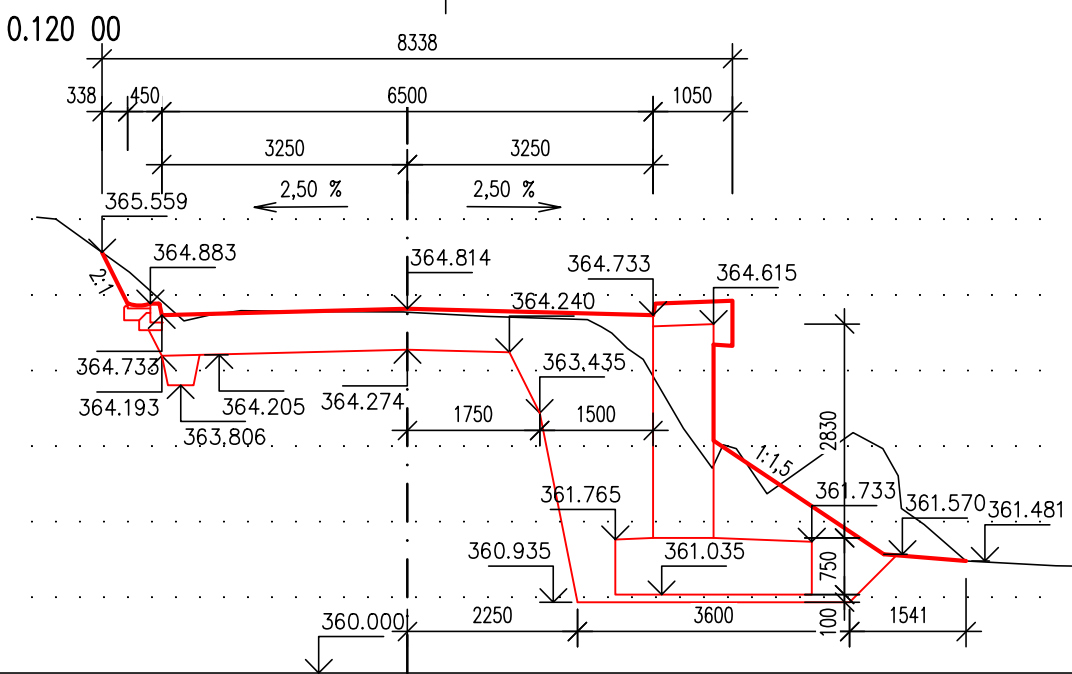
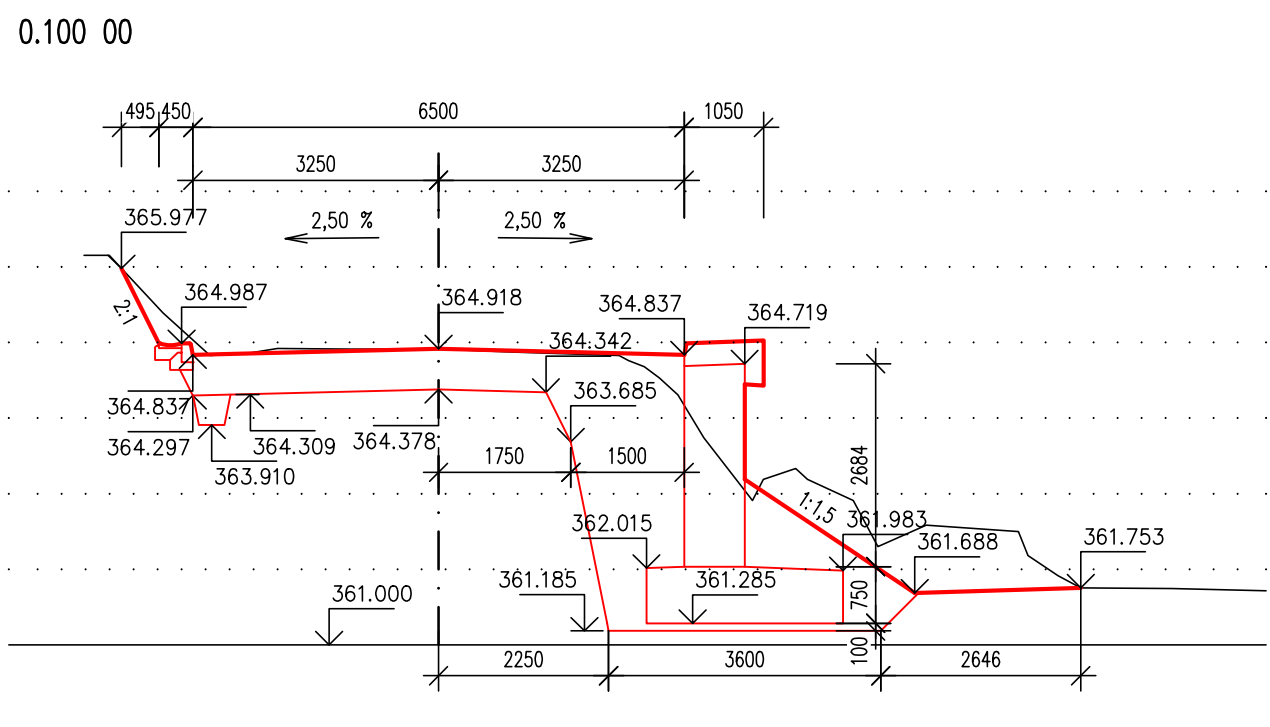
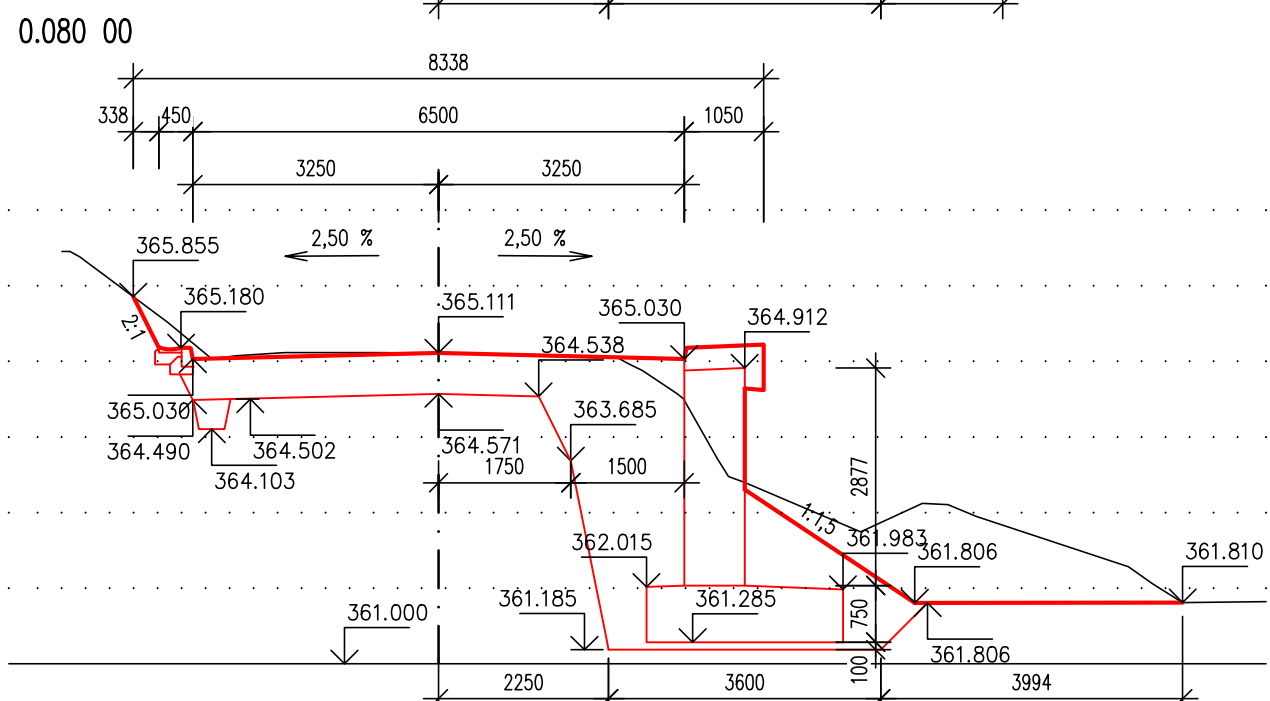
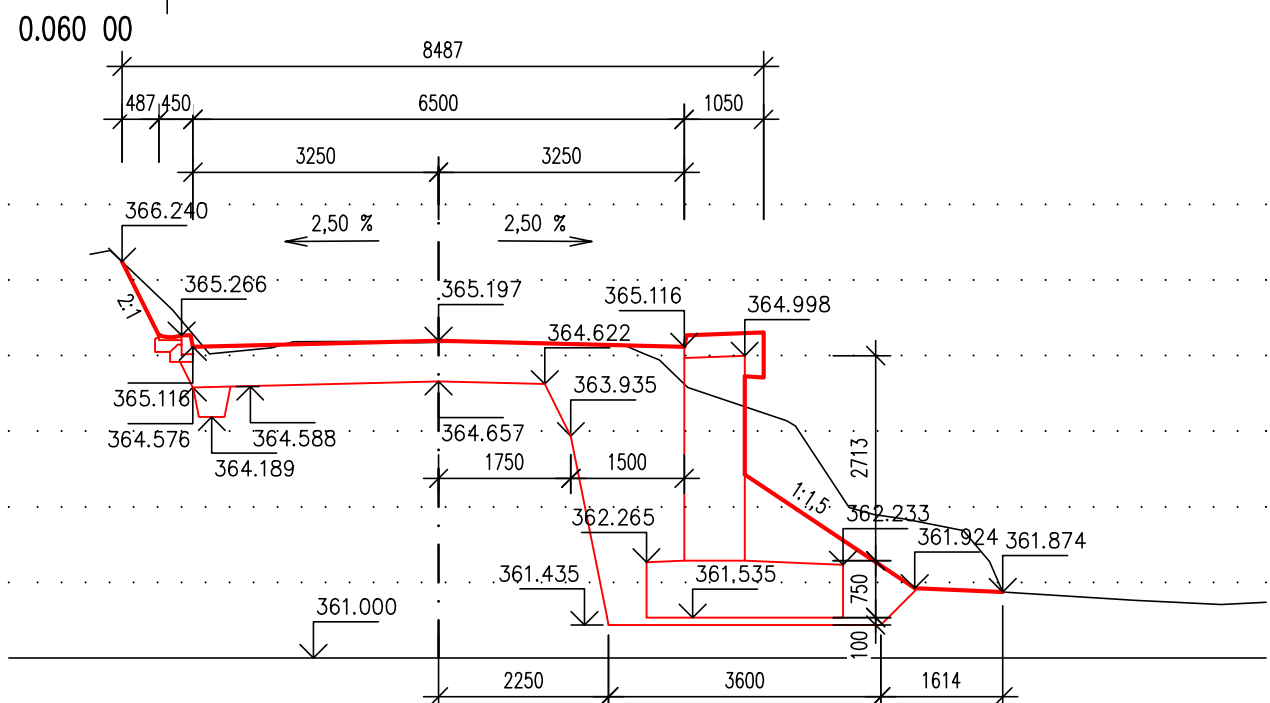
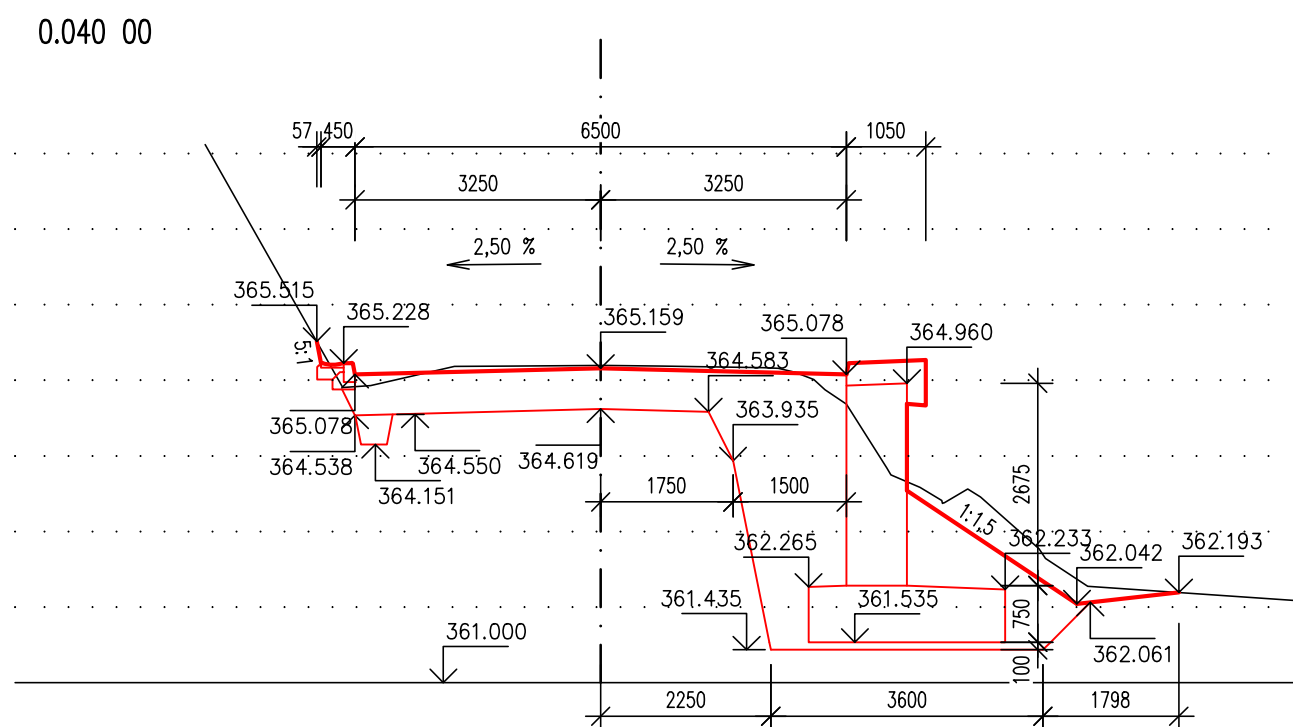


ŘÍČNÉ ŘEZY OPĚRNOU ZDÍ A

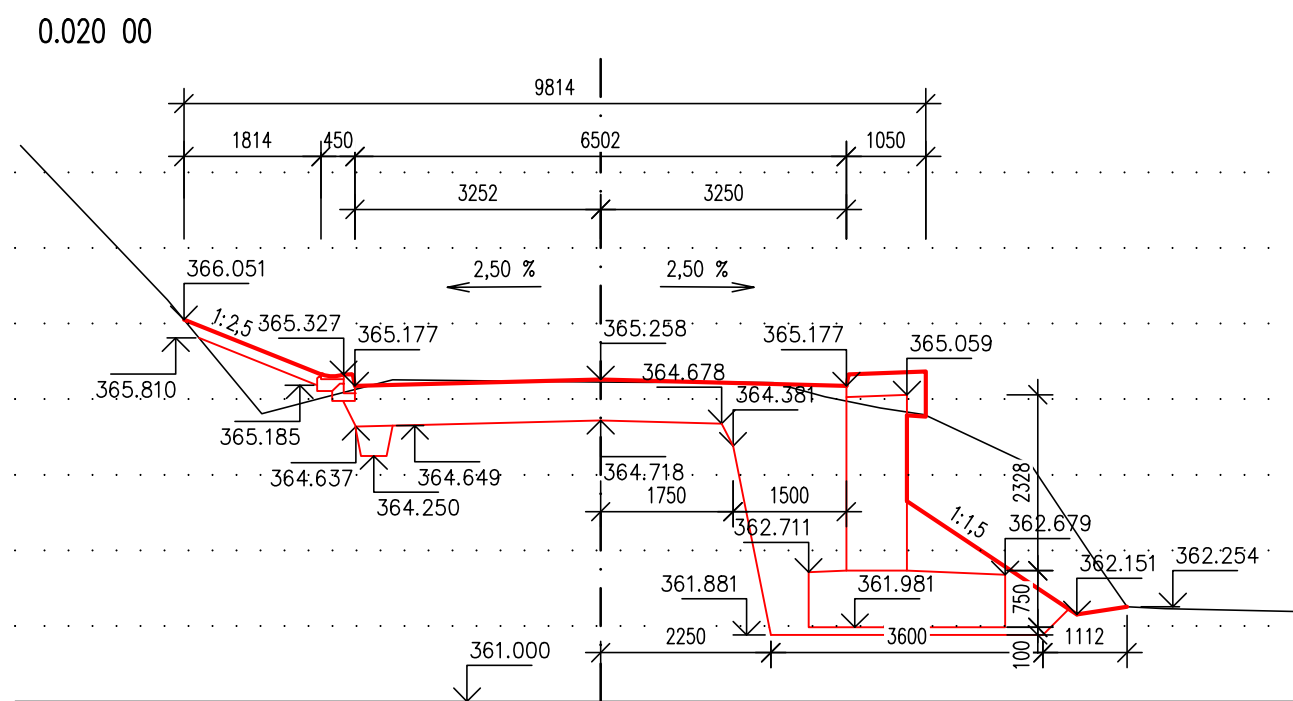

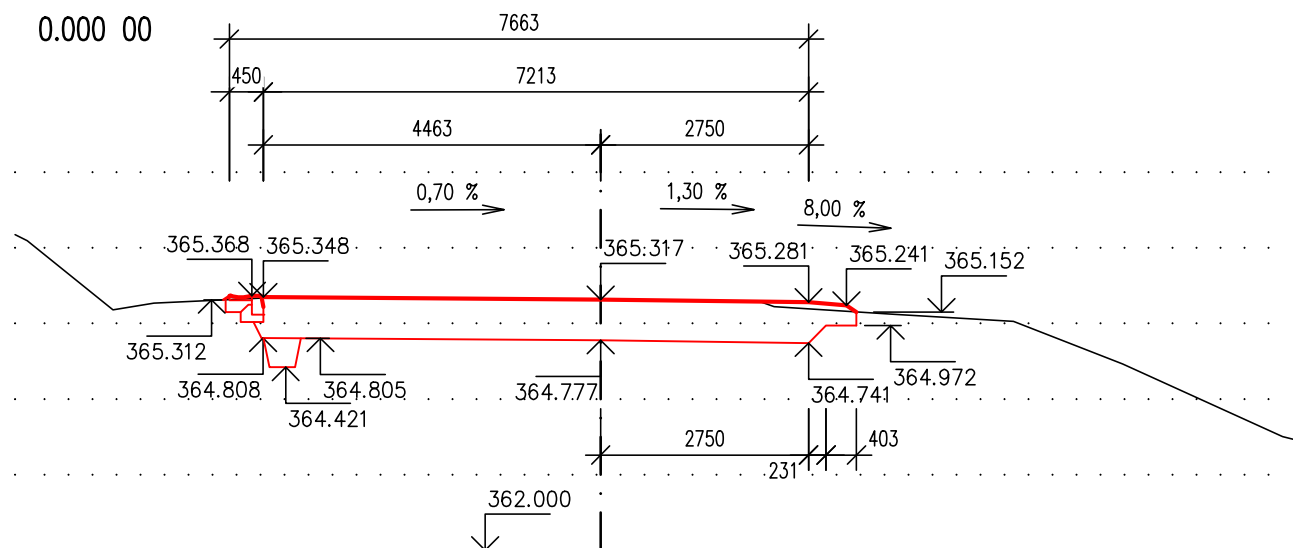

SO 251 - OPĚRNÁ ZEĎ A

D.1

PDPS

Souřadnicový systém: S - JTSK
Výškový systém: Bpv

Hlavní inženýr projektu:	Ing. Jaromír RUŠAR			Rušar mosty s.r.o.
Zodpovědný projektant:	Ing. Květoslav RUŠAR			
Vypracoval:	Miloslav Švestka			
Kontroloval:	Ing. Radoslav HOLÝ			
Kraj: Vysočina			Datum: 02 / 2022	
Zadavatel: Kraj Vysočina			Formát: 5 A4	
Název akce: II/387 Koroužné, opěrná zeď, PD SO 251 - OPĚRNÁ ZEĎ A			Měřítko: 1:100	
			Účel: PDPS	
			Čís zakáz.: 48 - 2021	
			Archivní čís.: 18 - 2021	
Název přílohy: PRACOVNÍ ŘEZY			Čís. soupravy:	Čís. přílohy: 10