


VÝKOPOVÝ PLÁN – ETAPA 1 – ZEĎ B 1:100

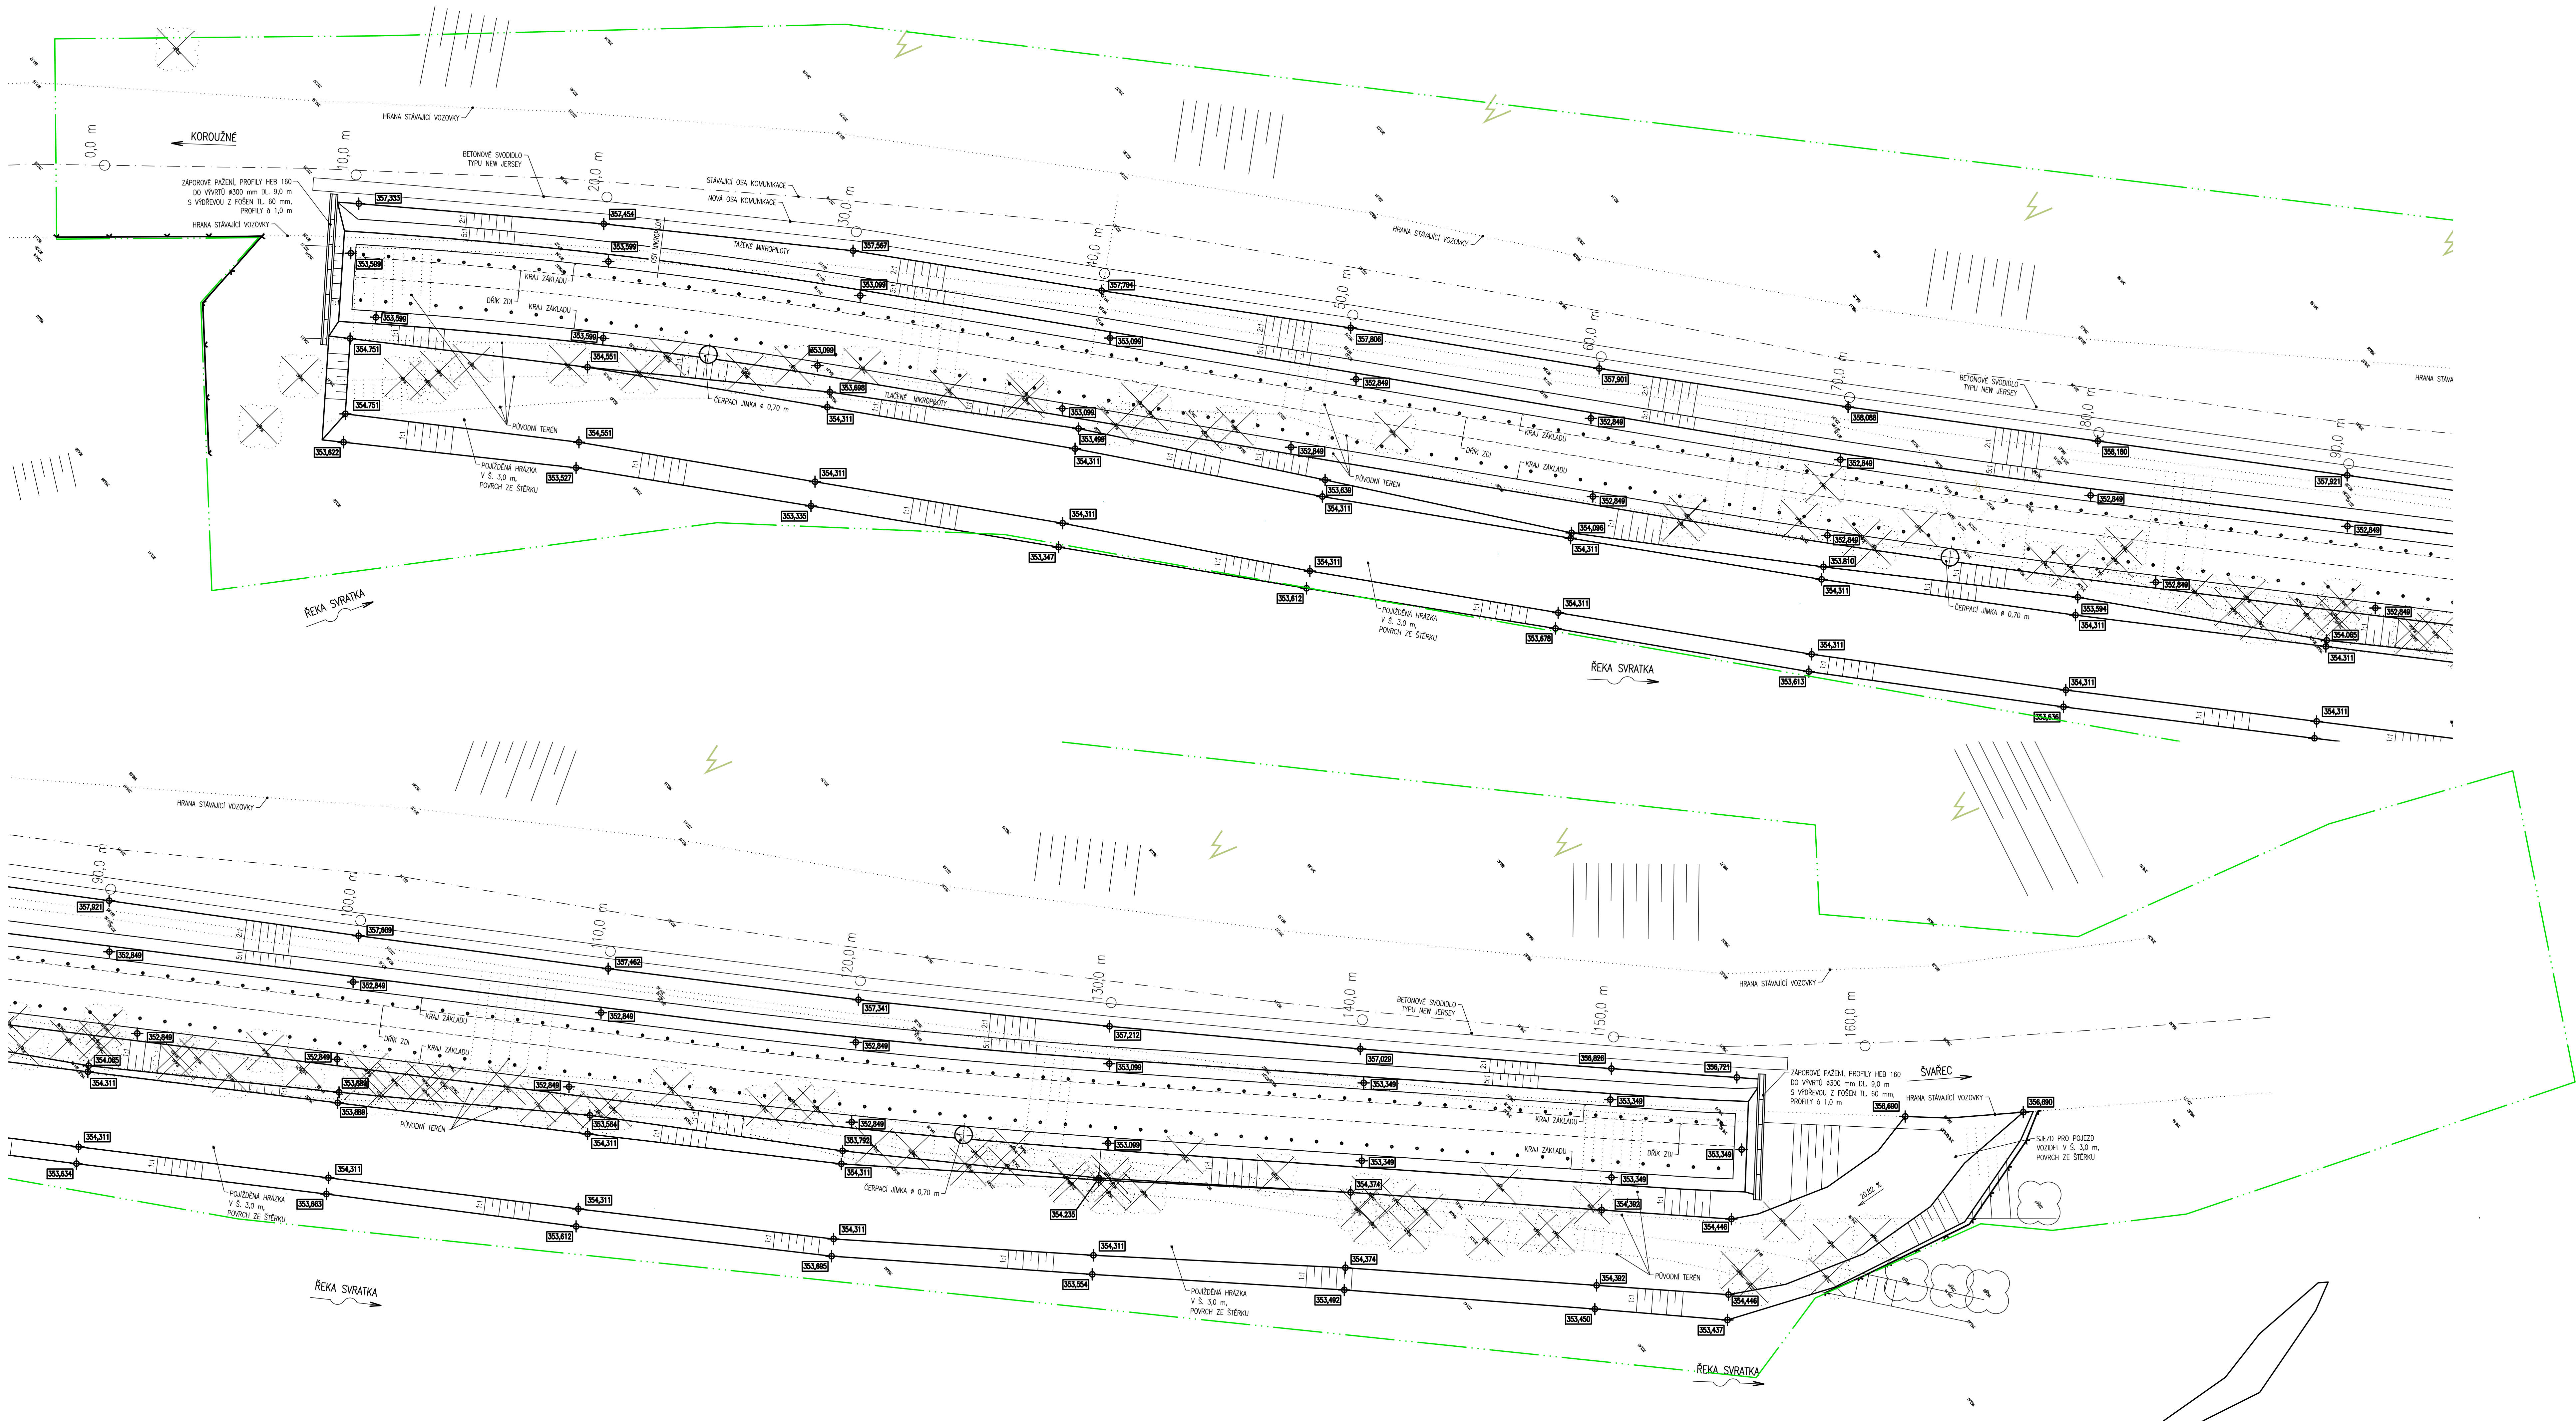

LEGENDA

— DOČASNÝ ZABOR = OBVOD STAVENIŠTE

— PROVIZORNÍ OPLACENÍ Z EUROPLŮT S BETONOVÝMI PATKAMI

SO 252 - OPĚRNÁ ZEĎ B
D.1

PDPS

Souřadnicový systém: S - JTSK Výškový systém: Bp		Hlavní inženýr projektu: Ing. Jaromír RUŠAR Zodpovědný projektant: Ing. Květoslav RUŠAR Vypracoval: Miloslav Švestka Kontroloval: Ing. Radoslav HOLÝ		Datum: 02 / 2022 Formát: 12 A4 Měřítko: 1:100 Účel: PDPS Čís.zakáz.: 48 - 2021 Archivní čís.: 18 - 2021	
Kraj: Vysočina Zadavatel: Kraj Vysočina Název akce: III/387 Koroužně, opěrná zeď, PD		Majstalenky 19, 638 00 Brno Tel. fax: 545 222 037 E-mail: info@rusar.cz		Rusar mosty	
Název přílohy: VÝKOPOVÝ PLÁN		Čís. přílohy: 12			