


KOORDINAČNÍ SITUACE – ZEĎ B 1:200

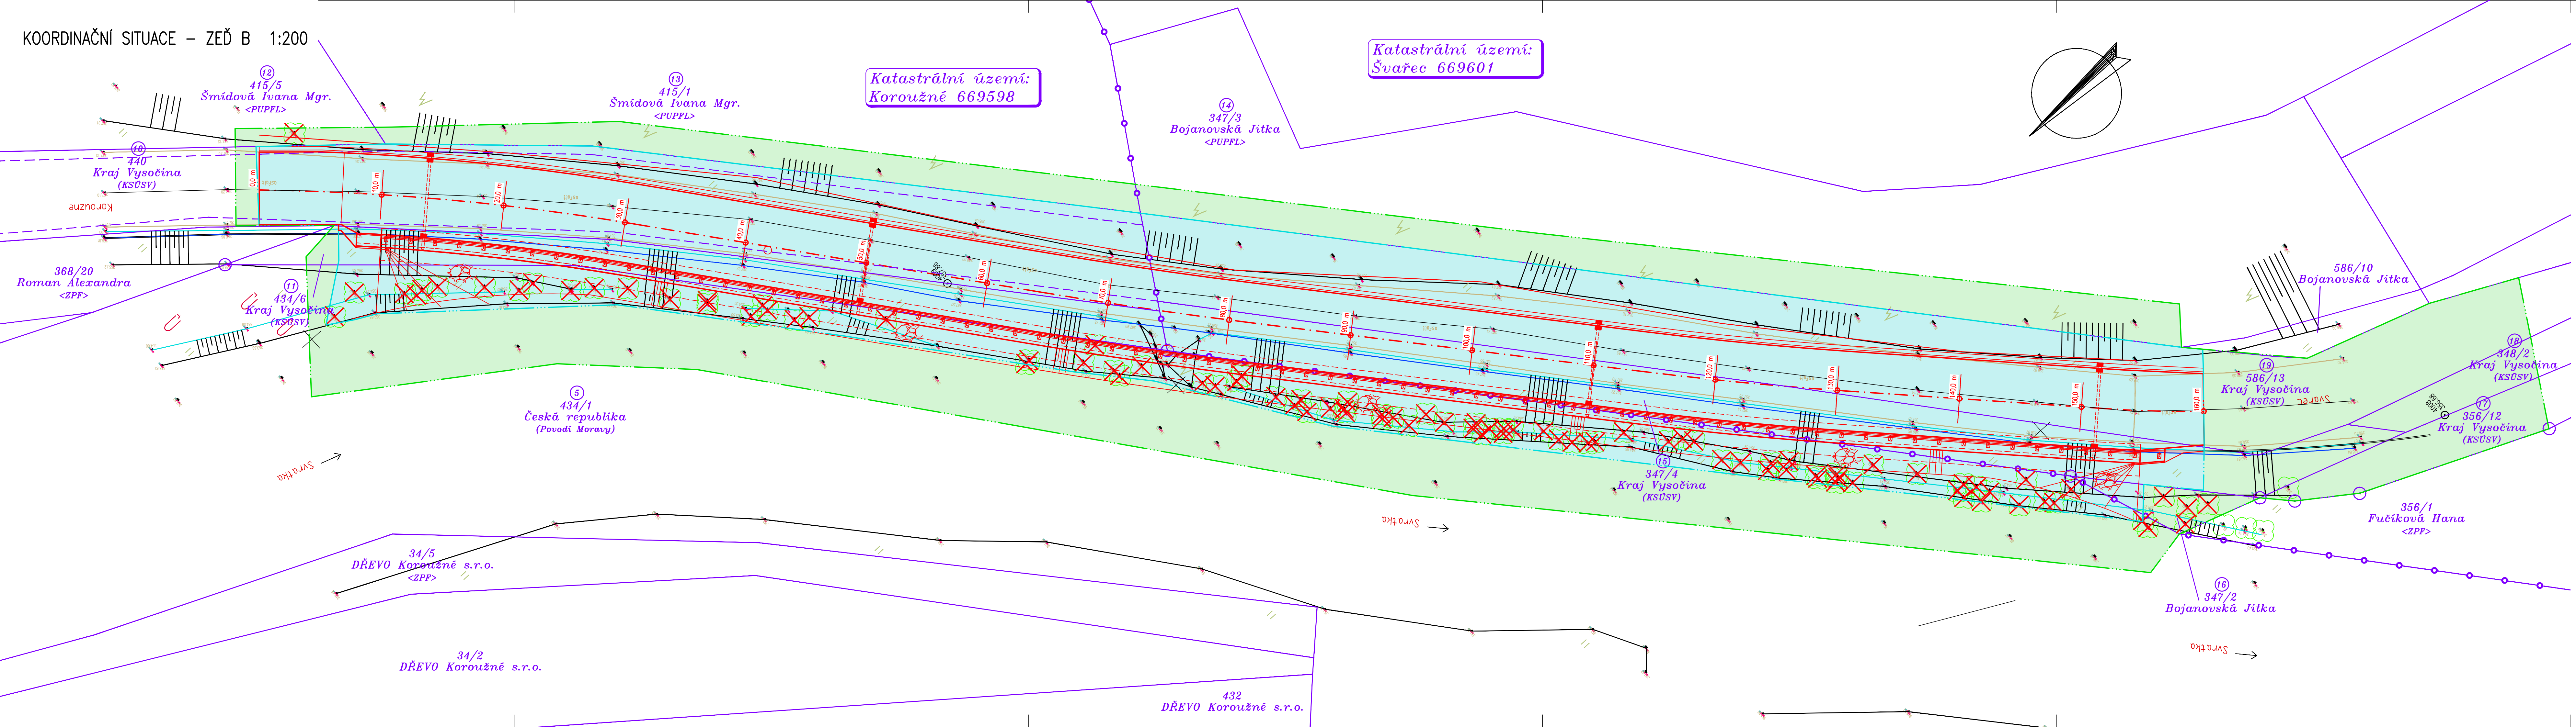


LEGENDA

- STÁVAJÍCÍ ZAMĚŘENÝ STAV
- NOVÝ STAV
- ZATÍMNÍ STAV
- HRANICE PARCEL KATASTRU NEMOVITOSTÍ (KN) A ČÍSLO PARCEL
- TRVALÝ ZÁBOR
- DOČASNÝ ZÁBOR = OBVOD STAVENIŠTĚ
- DOČASNÝ ZÁBOR
- TRVALÝ ZÁBOR
- KÁCENÍ STROMŮ

C

Souřadnicový systém: S - JTSK  
Výškový systém: Bpv

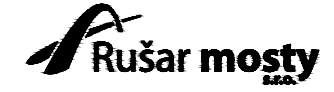Hlavní inženýr projektu:	Ing. Jaromír RUŠAR		
Zodpovědný projektant:	Ing. Květoslav RUŠAR		
Vypracoval:	Miloslav Švestka		
Kontroloval:	Ing. Radoslav HOLÝ		
Kraj:	Vysočina	Datum:	02 / 2022
Zadavatel:	Kraj Vysočina	Formát:	6 A4
Název akce:	II/387 Koroužné, opěrná zeď, PD	Měřítko:	1:200
		Účel:	PDPS
		Čís.zakáz.:	48 - 2021
		Archivní čís.:	18 - 2021
Název přílohy:	KATASTRÁLNÍ SITUACE	Čís.soupravy:	Čís. přílohy: C.2.2

PDPS