


**M 1:10C**

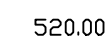

**M 1:100**




11/602 BRNO

II/602 BRNO

6,30

660

## M 1:25

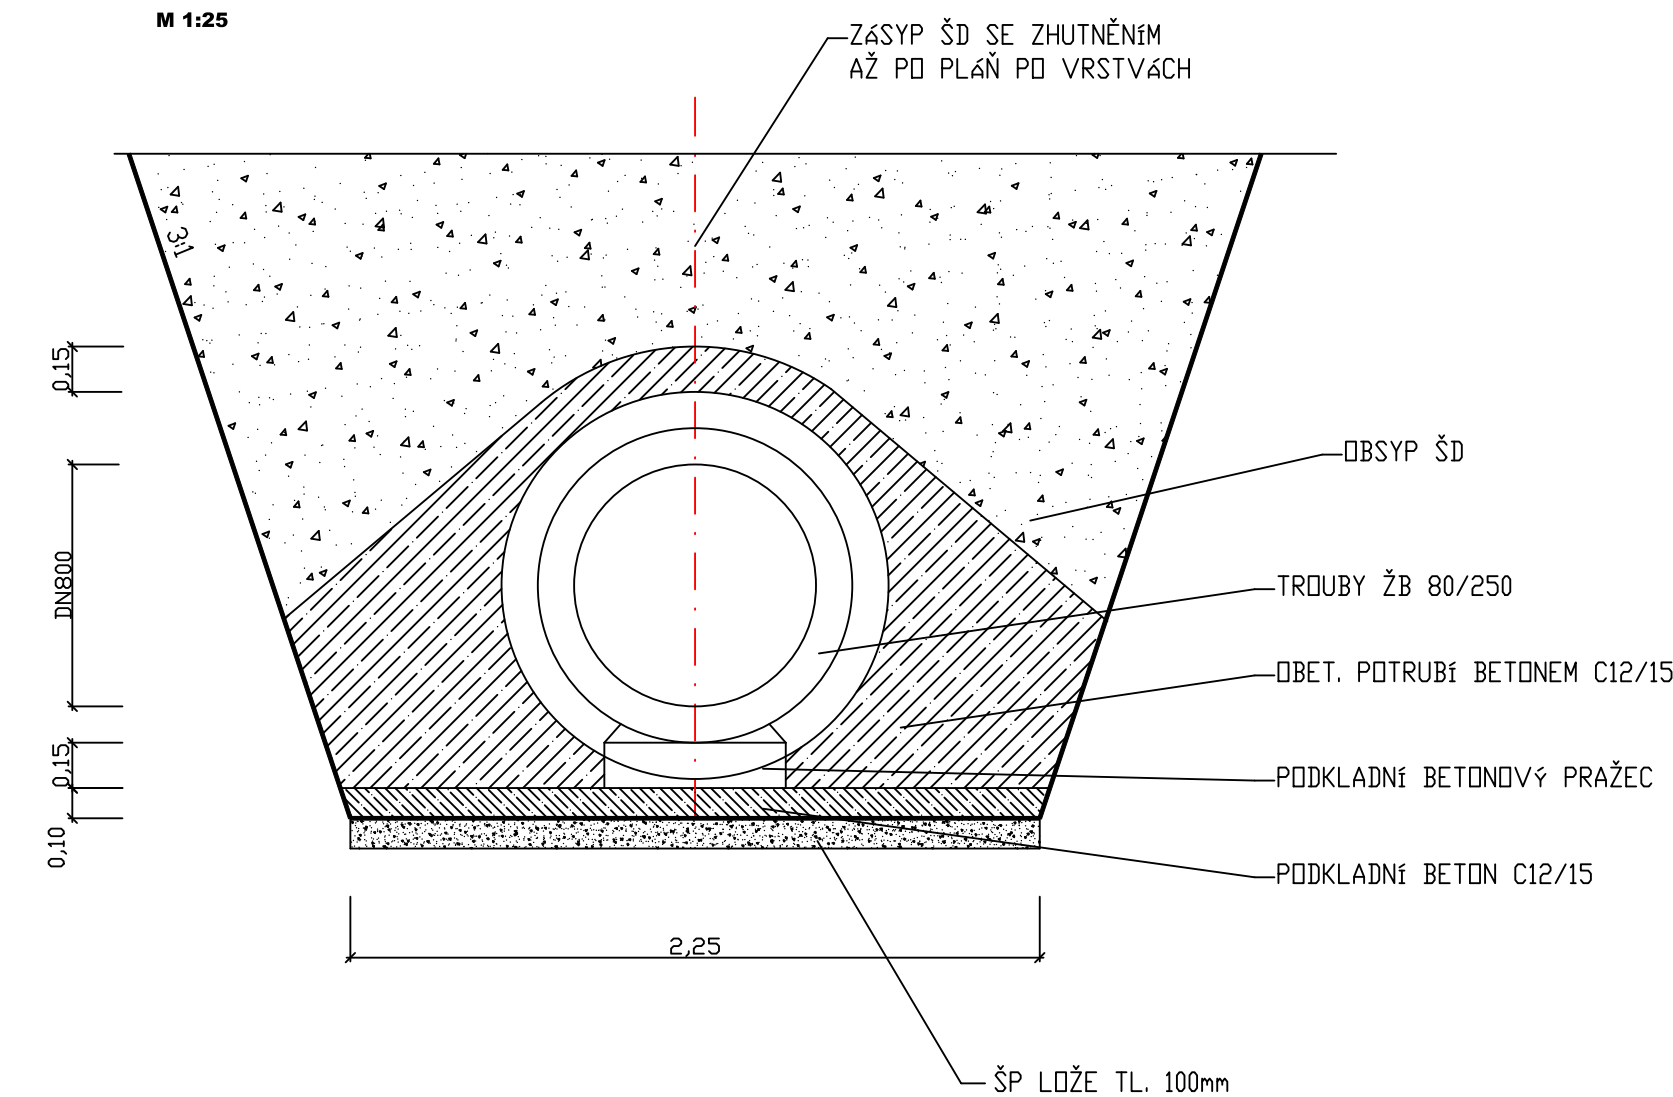

SOUŘADNICOVÝ SYSTÉM: ITS K

VÝŠKOVÝ SYSTÉM: B.p.v.

VEDOUcí PROJEKTANT	ING. SEDLÁK	
ZODP. PROJEKTANT	ING. SEDLÁK	
VYPRACOVAL	ING. SEDIÁK	
KONTROLOVAL	ING. KOTLÁN	




OBJEDNATEL, INVESTOR      Kraj Vysočina, Zizkova 57, 587 33 Jihlava


II/602 JIHLAVA

- IV OBCHVAT

- JV OBSERVAT

část VÝCHOD

SO121-Přeložka silnice II/603-úsek II/405 stáv II/60


OBSAH
-------


**VYKRES TRUBNÍHO PROPUSTKU KM 5,4**

---

FORMÁT	0.44
--------	------

FORMAT	8 A4
DESCRIPTION	1. 0000

DATUM	prosinec 2023
-------	---------------

STUPEN	PDPS
--------	------

ZAK. Č. 2016-000169

PARÉ Č.

\_\_\_\_\_

\_\_\_\_\_

--	--

MĚŘITKO	Č. VÝKRESU
---------	------------

1:100, 1:50 121 6 2

1:25 121.6.3

[illegible]