

SEZNAM STAVEBNÍCH OBJEKTŮ - VÝCHOD:

- SO 023

PŘÍPRAVA STAVENIŠTĚ - ÚSEK II/405 - II/602
- SO 112

OKRUŽNÍ KŘÍŽOVATKA SILNICE II/602 A STÁV. II/602
- SO 121

PŘELOŽKA SILNICE II/602 - ÚSEK II/405 - STÁV. II/602
- SO 124

STAVEBNÍ ÚPRAVY STÁVAJÍCÍ II/602
- SO 127

MÍSTNÍ KOMUNIKACE KOSOVSKÁ
- SO 128

ÚČELOVÁ KOMUNIKACE V KM 4.833 - 4.915 SILNICE II/602
- SO 129

SJEZDY
- SO 153

POLNÍ CESTA IV
- SO 154

POLNÍ CESTA V
- SO 170

PROVIZORNÍ KOMUNIKACE - ULICE KOSOVSKÁ
- SO 171

PROVIZORNÍ KOMUNIKACE - OK NA STÁV. II/602
- SO 181

DOPRAVNÍ OPATŘENÍ NA OSTATNÍCH KOMUNIKACÍCH
- SO 191

DOPRAVNÍ ZNAČENÍ SILNIC II. A III. TŘÍDY
- SO 192

DOPRAVNÍ ZNAČENÍ NA OSTATNÍCH KOMUNIKACÍCH
- SO 207

MOST V KM 2.727 SILNICE II/602
- SO 208

MOST V KM 3.427 SILNICE II/602
- SO 351

PŘELOŽKA VODOVODU LT 150 PODĚL STÁV. II/602
- SO 380

ÚPRAVA MELIORACÍ
- SO 381

MELIORAČNÍ POTOK V KM 2.725
- SO 382

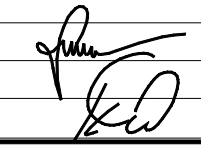

MELIORAČNÍ POTOK V KM 3.432
- SO 802

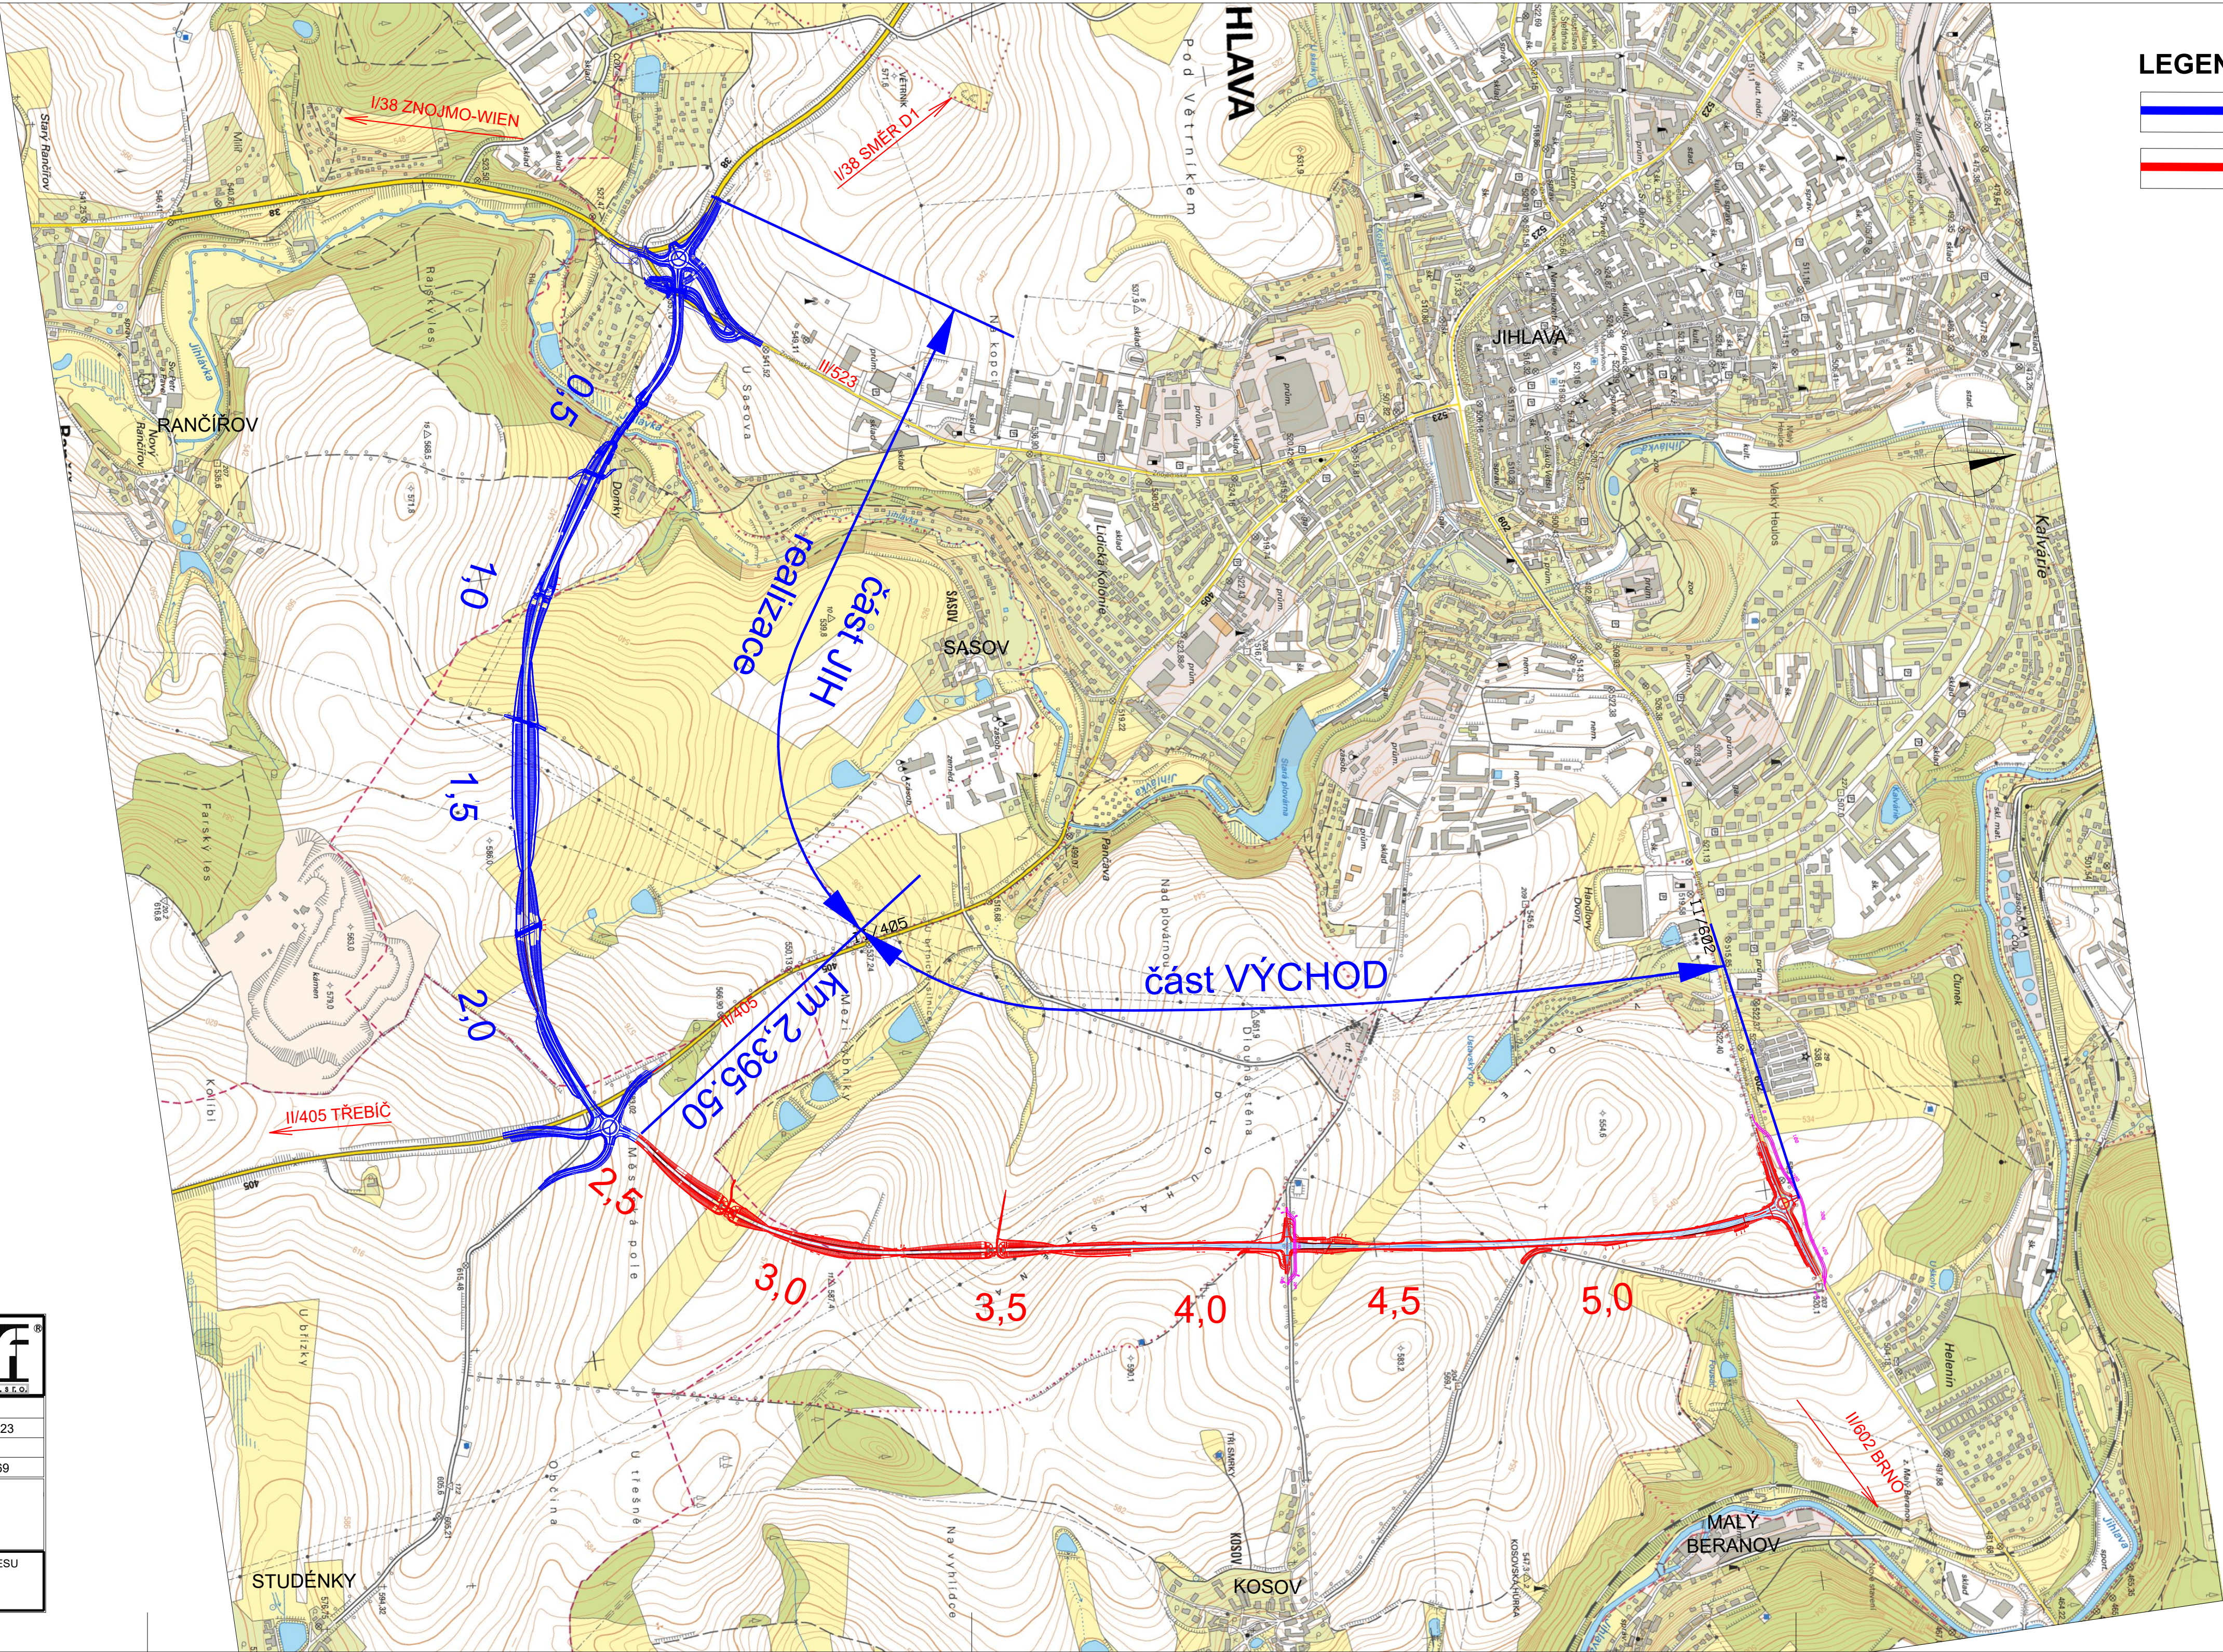
VEGETAČNÍ ÚPRAVY KRAJ VYSOČINA
- SO 803

VEGETAČNÍ ÚPRAVY OSTATNÍCH KOMUNIKACÍ
- SO 804

REKULTIVACE

B.

SOUŘADNICOVÝ SYSTÉM: JTSK		VÝŠKOVÝ SYSTÉM: B.p.v.	
VEDOUcí PROJEKTANT	ING. SEDLÁK		
ZODP. PROJEKTANT	ING. SEDLÁK		
VYPRACOVAL	ING. SEDLÁK		
KONTROLOVAL	ING. KOTLÁN		
OBJEDNATEL, INVESTOR		Kraj Vysočina, Žitkova 57, 587 33 Jihlava	
NÁZEV AKCE:		FORMÁT	6 A4
		DATUM	prosinec 2023
		STUPEN	PDPS
		ZAK. Č.	2016-000169
		PARE Č.	
OBSAH	CELKOVÁ SITUACE STAVBY	MĚŘÍTKO	1 : 10 000
		C. VÝKRESU	B.1



LEGENDA:

- část stavby JIH
- část stavby VÝCHOD