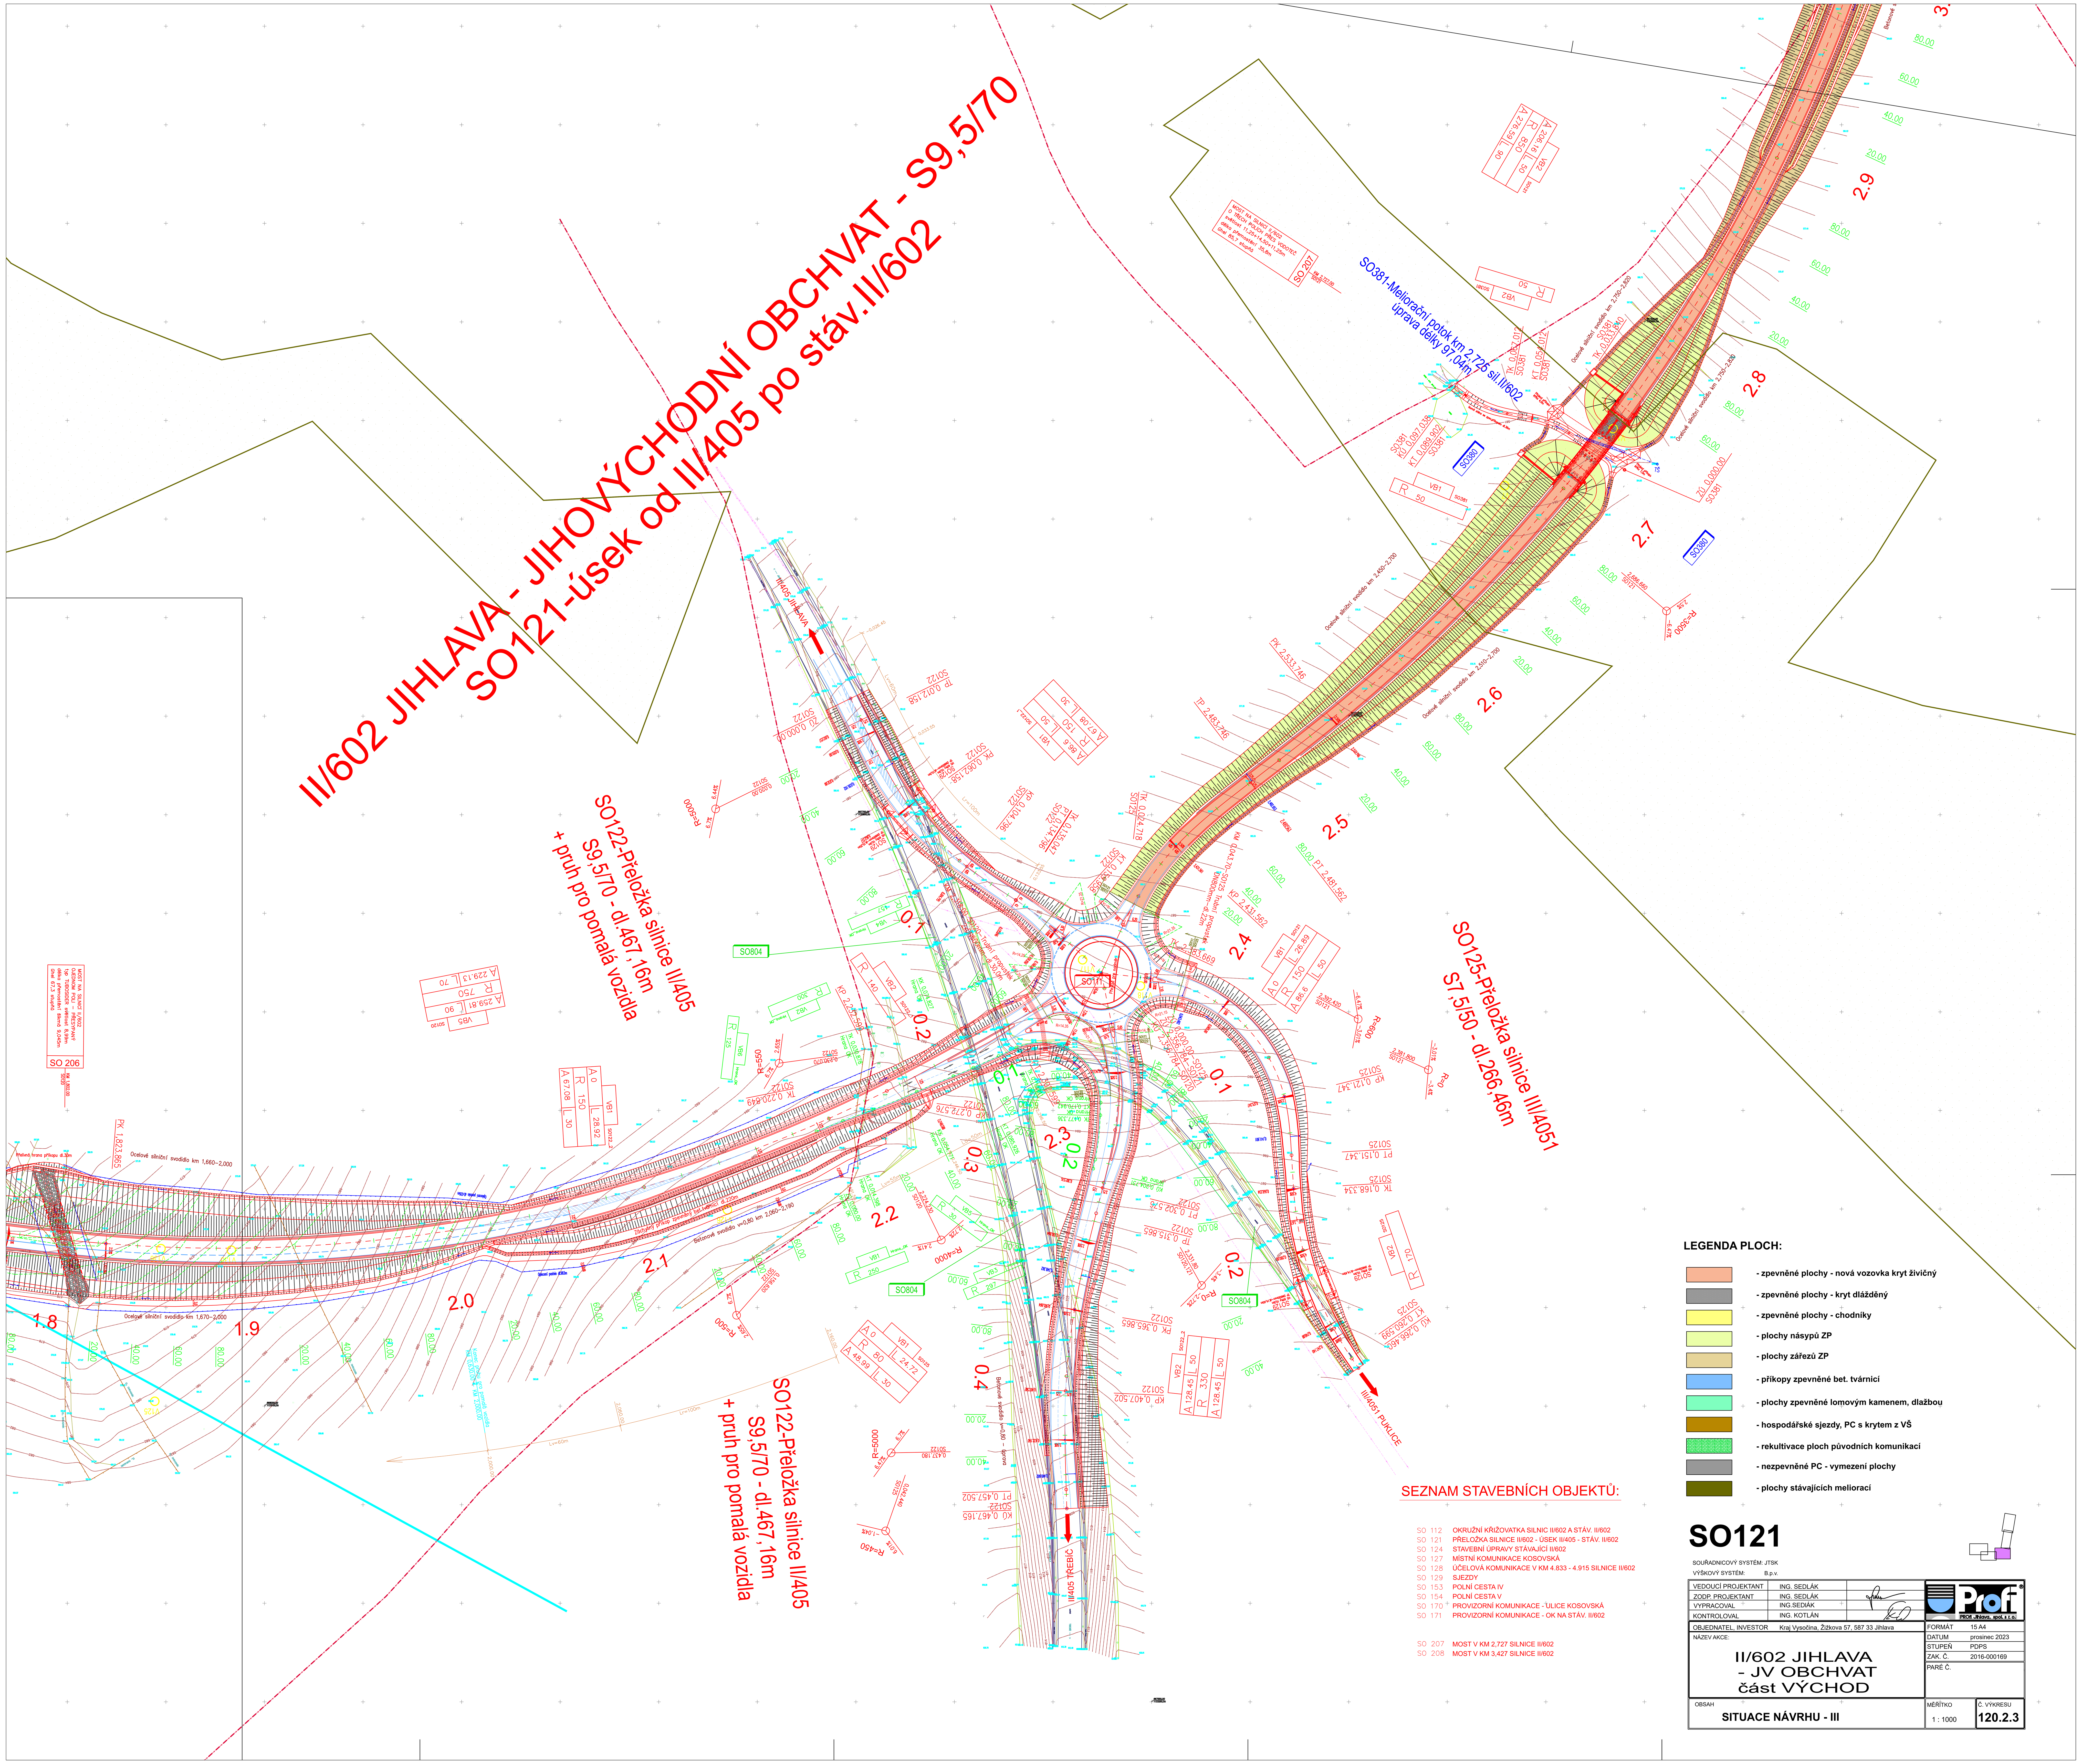

LEGENDA PLOCH:

- zpevněné plochy - nová vozovka kryt živičný
- zpevněné plochy - kryt dlážděný
- zpevněné plochy - chodníky
- plochy násypů ZP
- plochy zářezů ZP
- příkopy zpevněné bet. tvárnicí
- plochy zpevněné lomovým kamenem, dlažbou
- hospodářské sjezdy, PC s krytem z VŠ
- rekultivace ploch původních komunikací
- nezpevněné PC - vymezení plochy
- plochy stávajících meliorací

SEZNAM STAVEBNÍCH OBJEKTŮ:

SO 112 OKRUŽNÍ KŘIŽOVATKA SILNIC II/602 A STÁV. II/602
SO 121 PŘELOŽKA SILNICE II/602 - ÚSEK II/405 - STÁV. II/602
SO 124 STAVEBNÍ ÚPRAVY STÁVAJÍCÍ II/602
SO 127 MÍSTNÍ KOMUNIKACE KOSOVSKÁ
SO 128 ÚČELOVÁ KOMUNIKACE V KM 4,833 - 4,915 SILNICE II/602
SO 129 SJEZDY
SO 153 POLNÍ CESTA IV
SO 154 POLNÍ CESTA V
SO 170 PROVIZORNÍ KOMUNIKACE - ÚLICE KOSOVSKÁ
SO 171 PROVIZORNÍ KOMUNIKACE - OK NA STÁV. II/602

SO 207 MOST V KM 2,727 SILNICE II/602
SO 208 MOST V KM 3,427 SILNICE II/602

SO121

SOUŘADNICOVÝ SYSTÉM: JTSK
VÝŠKOVÝ SYSTÉM: B.p.v.

VEDOUCÍ PROJEKTANT	ING. SEDLÁK	
ZODP. PROJEKTANT	ING. SEDLÁK	
VYPRACOVAL	ING.SEDIÁK	
KONTROLOVAL	ING. KOTLÁN	
OBJEDNATEL, INVESTOR	Kraj Vysočina, Žižkova 57, 587 33 Jihlava	FORMÁT 15 A4
NÁZEV AKCE: II/602 JIHLAVA - JV OBCHVAT část VÝCHOD		DATUM prosinec 2023
		STUPEŇ PDPS
		ZAK. Č. 2016-000169
		PARÉ Č.
OBSAH: SITUACE NÁVRHU - III	MĚŘÍTKO 1 : 1000	Č. VÝKRESU 120.2.3

PROF Jihlava, spol. s r.o.