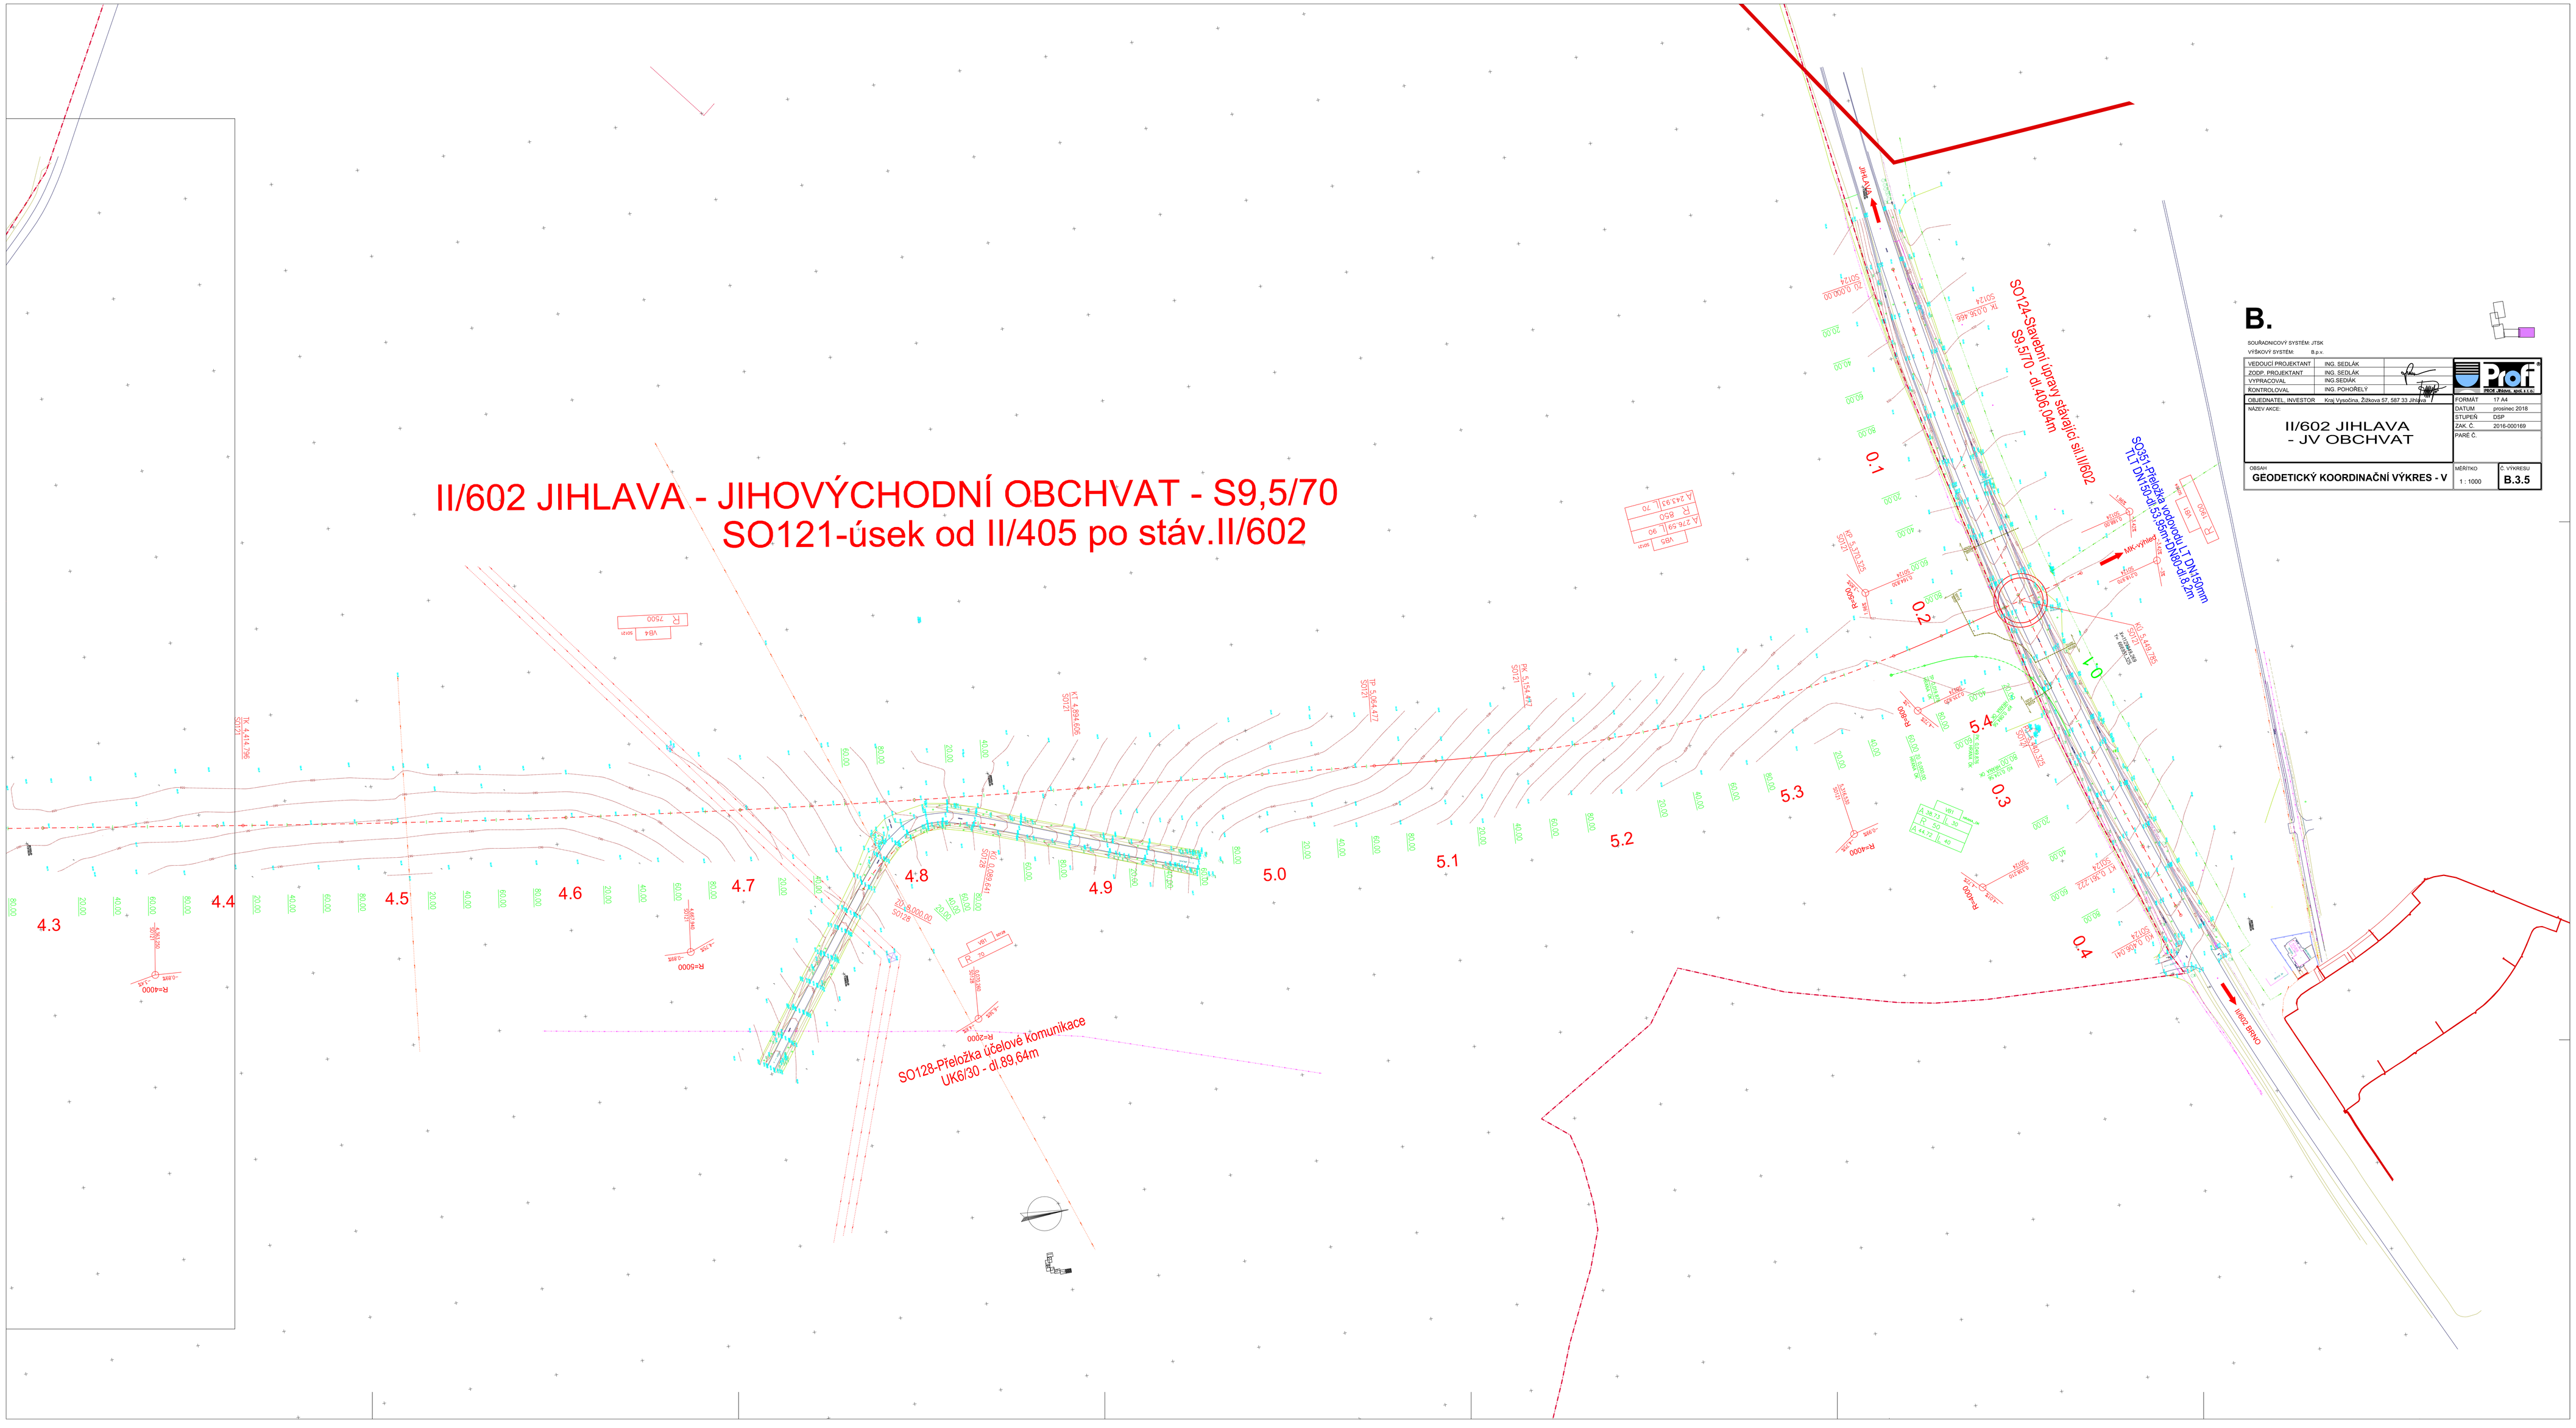
II/602 JIHLAVA - JIHOVÝCHODNÍ OBCHVAT - S9,5/70
SO121-úsek od II/405 po stáv.II/602
SO124-Stavební úpravy stávající sil.II/602
S9,5/70 - dl.406,04m
SO351-Přeložka vodovodu LT DN150mm
TLT DN150-dl.53,95m+DN80-dl.8,2m
SO128-Přeložka účelové komunikace
UK6/30 - dl.89,64m
4.3
4.4
4.5
4.6
4.7
4.8
4.9
5.0
5.1
5.2
5.3
5.4
0.1
0.2
0.3
0.4
JIHLAVA
B.
SOUŘADNICOVÝ SYSTÉM: JTSK
VÝŠKOVÝ SYSTÉM: B.p.v.
VEDOUCÍ PROJEKTANT ING. SEDLÁK
ZODP. PROJEKTANT ING. SEDLÁK
VYPRACOVAL ING.SEDLÁK
KONTROLOVAL ING. POHOŘELÝ
OBJEDNATEL, INVESTOR Kraj Vysočina, Žižkova 57, 587 33 Jihlava
NÁZEV AKCE:
II/602 JIHLAVA
- JV OBCHVAT
OBSAH
GEODETICKÝ KOORDINAČNÍ VÝKRES - V
MĚŘÍTKO
1 : 1000
Č. VÝKRESU
B.3.5
Profi
PROF. Brno, spol.s r.o.
FORMÁT 17 A4
DATUM prosinec 2018
STUPEŇ DSP
ZAK. Č. 2016-000169
PARÉ Č.