


PODÉLNÝ ŘEZ 1:50

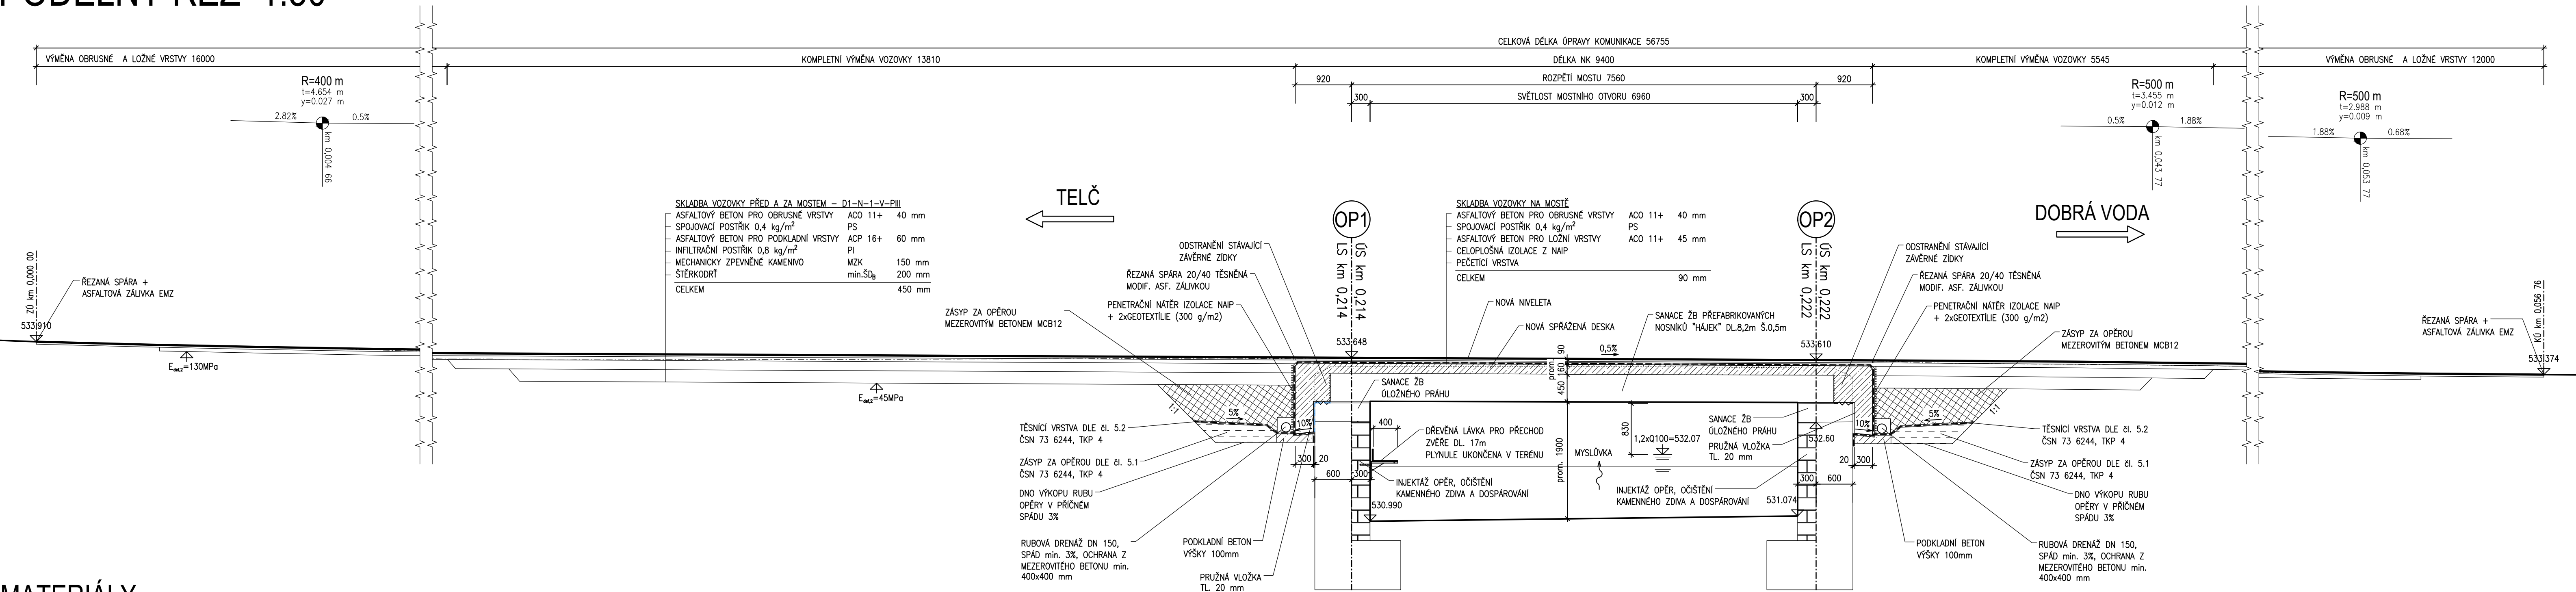

MATERIÁL

BETONY BUDOU PROVEDENY DLE ČSN EN 206

KONSTRUKČNÍ BETONY

ŽB SPRÁŽENÁ DESKA	C30/37	XF2, XD1, XC4	(CZ.F.1.2) – CI 0,2; D_{max} 22 – S
ŽB KONCOVÝ PŘÍČNÍK	C30/37	XF2, XD1, XC4	(CZ.F.1.2) – CI 0,2; D_{max} 22 – S
ŽB ŘÍMSY	C30/37	XF4, XD1, XC4	(CZ.F.1.2) – CI 0,2; D_{max} 16 – S

OSTATNÍ BETONY:


BETONOVÉ LOŽE	C25/30n XF3	(CZ,F.1.2) – Cl 1,0; D _{max} 22 – S
PODKLADNÍ BETON	C12/15n X0	(CZ,F.1.2) – Cl 1,0; D _{max} 22 – S

VÝZTUŽ:
BETONÁŘSKÁ VÝZTUŽ

B500 B






OBJEDNATEL PD: Krajská správa a údržba silnic Vysočiny, příspěvková organizace
Kosovská 1122/16
586 01 Jihlava 1

**Krajská správa a údržba
silnic Vysočiny**
příspěvková organizace

D
SO201

SOUŘADNICOVÝ SYSTÉM : S-JTSK
VÝŠKOVÝ SYSTÉM : Bpv

 PDPS

VEDOUČÍ PROJEKTANT		Ing. Martin ŘEHULKA		 PRIS PROJEKČNÍ KANCELÁŘ PRIS spol. s r. o. OSOŤOVÁ 20, 625 00 BRNO	
ZODPOVĚDNÝ PROJEKTANT		Ing. Rostislav OTEVŘEL			
VYPRACOVAL		Ing. Rostislav OTEVŘEL			
KONTROLOVAL		Ing. Jiří ŠRUBAR			
KRAJ	KRAJ VYSOČINA	INVESTOR	Kraj Vysočina, Žižkova 57, 587 33 Jihlava	DATUM	10/2020
III/40615 Dobrá Voda - most ev.č. 40615-1 SO 201 Most ev. č. 40615-1				FORMÁT	5 A4
				MĚŘÍTKO	1:50
				ÚČEL	PDPS
				Čís. ZAKÁZKY	19128
				ARCHIVNÍ ČÍS.	201_04_POR.dwg
NÁZEV OBJEKTU	PODÉLNÝ ŘEZ			Čís. SOUPRAVY	PŘÍLOHA
NÁZEV PŘÍLOHY					4