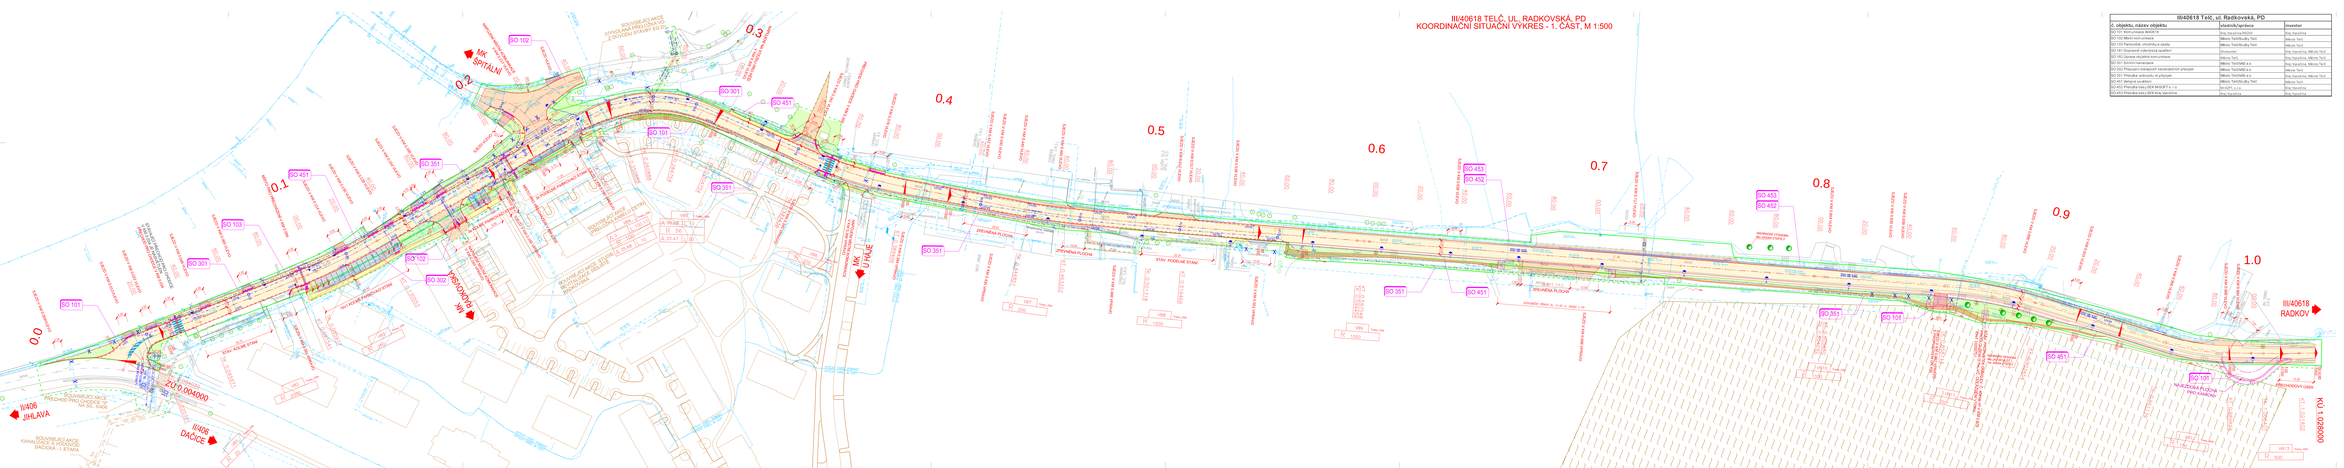
III/40618 TELČ, UL. RADKOVSKÁ, PD
KOORDINAČNÍ SITUAČNÍ VÝKRES - 1. ČÁST, M 1:500
0.0
0.1
0.2
0.3
0.4
0.5
0.6
0.7
0.8
0.9
1.0
SO 101
SO 102
SO 103
SO 301
SO 302
SO 351
SO 401
SO 451
SO 452
SO 453
SO 482
SO 483
PK 0.000,000000
PK 0.000,004000
KÚ 1.028000
III/40618 RADKOV
III/406 JIHLAVA
III/406 DAČICE
MK ŠPITÁLNÍ
MK TŘEBÍČSKÁ
MK VÝHLEDY
PŘEKOPOVÁ VN
STAV. POZEMNÍ STAVBY
PŘEVÁDĚNÁ PLOCHA
ODVODNĚNÍ PŘEV. D 25 VL. ŽELEZNICE