


DRUH POVRCHU ÚZEMÍ  
KATASTRÁLNÍ ÚZEMÍ  
OKRES:  
KRAJ:  
III/40618 TELČ, UL. RADKOVSKÁ, PD  
MĚŘITKO 1 : 1000/100

STÁVAJÍCÍ SÍTĚ:  
KŘÍŽOVATKY, SJEZDY:  
SKLONOVÉ POMĚRY:

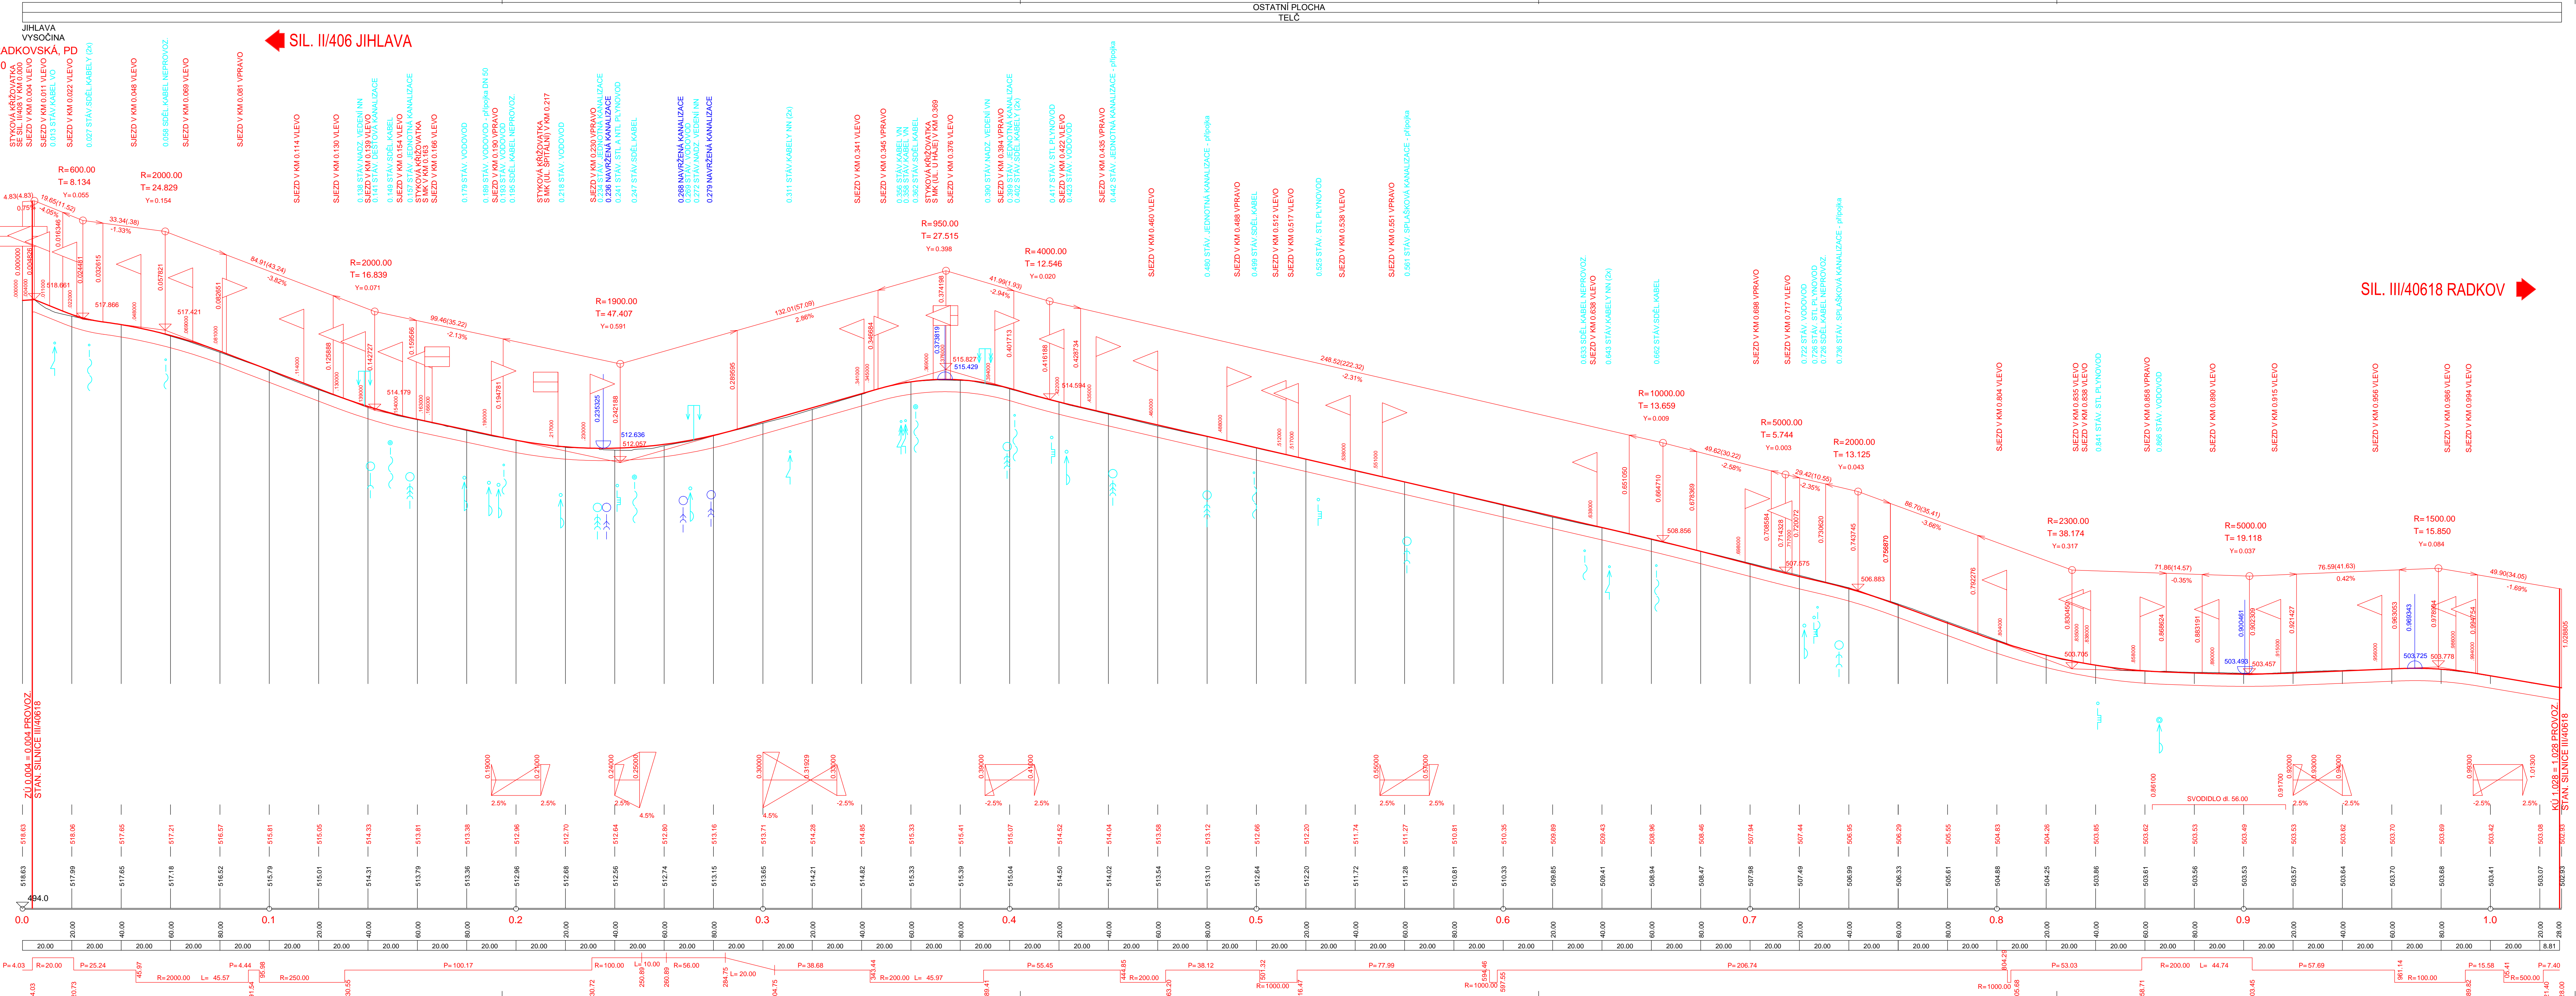

MĚŘITKA:  
1: 1000, 1: 100.

KÓTY NIVELETY:

KÓTY TERÉNU:

SGROVNÁVACÍ ROVINA:

STANIČNÍ:

VZDÁLENOST PR. REZŮ:

SMĚROVÉ POMĚRY:

VEDOUcí PROJEKTANT	ING. DAGMAR KLÁIMONOVÁ	SOUBOROVÝ SYSTÉM	SÚTK
ZODPOVĚDNÝ PROJEKTANT	ING. PAVEL HANYK	SOUBOROVÝ SYSTÉM	SÚTK
ZPRACOVAL	ING. DAVID FEXETE		
TECHNICKÁ KONTROLA	ING. MIROSLAVA STAŠOVÁ		
OBJEDNATEL	Kraj Vysočina, Žitkova 1882/57, 585 01 Jihlava		
KRAJ	VYSOČINA	OKRES	JIHLAVA
		OBEC	TELČ
AKCE	III/40618 TELČ, UL. RADKOVSKÁ, PD		
ČÁST	SO 101 - KOMUNIKACE III/40618		
PRÍLOHA	PODÉLNÝ PROFIL		
DATUM	03/2022		
MĚŘITKO	1:1000/100		
STUPEŇ	DUSP		
ZAK. ČÍSLO	21007		
ČÍS. PRÍLOHY	PARE		
	03.		

D.1.1  
SO 101  
DUSP