


III/40618 TELČ, UL. RADKOVSKÁ, PD
SITUACE, M 1:500

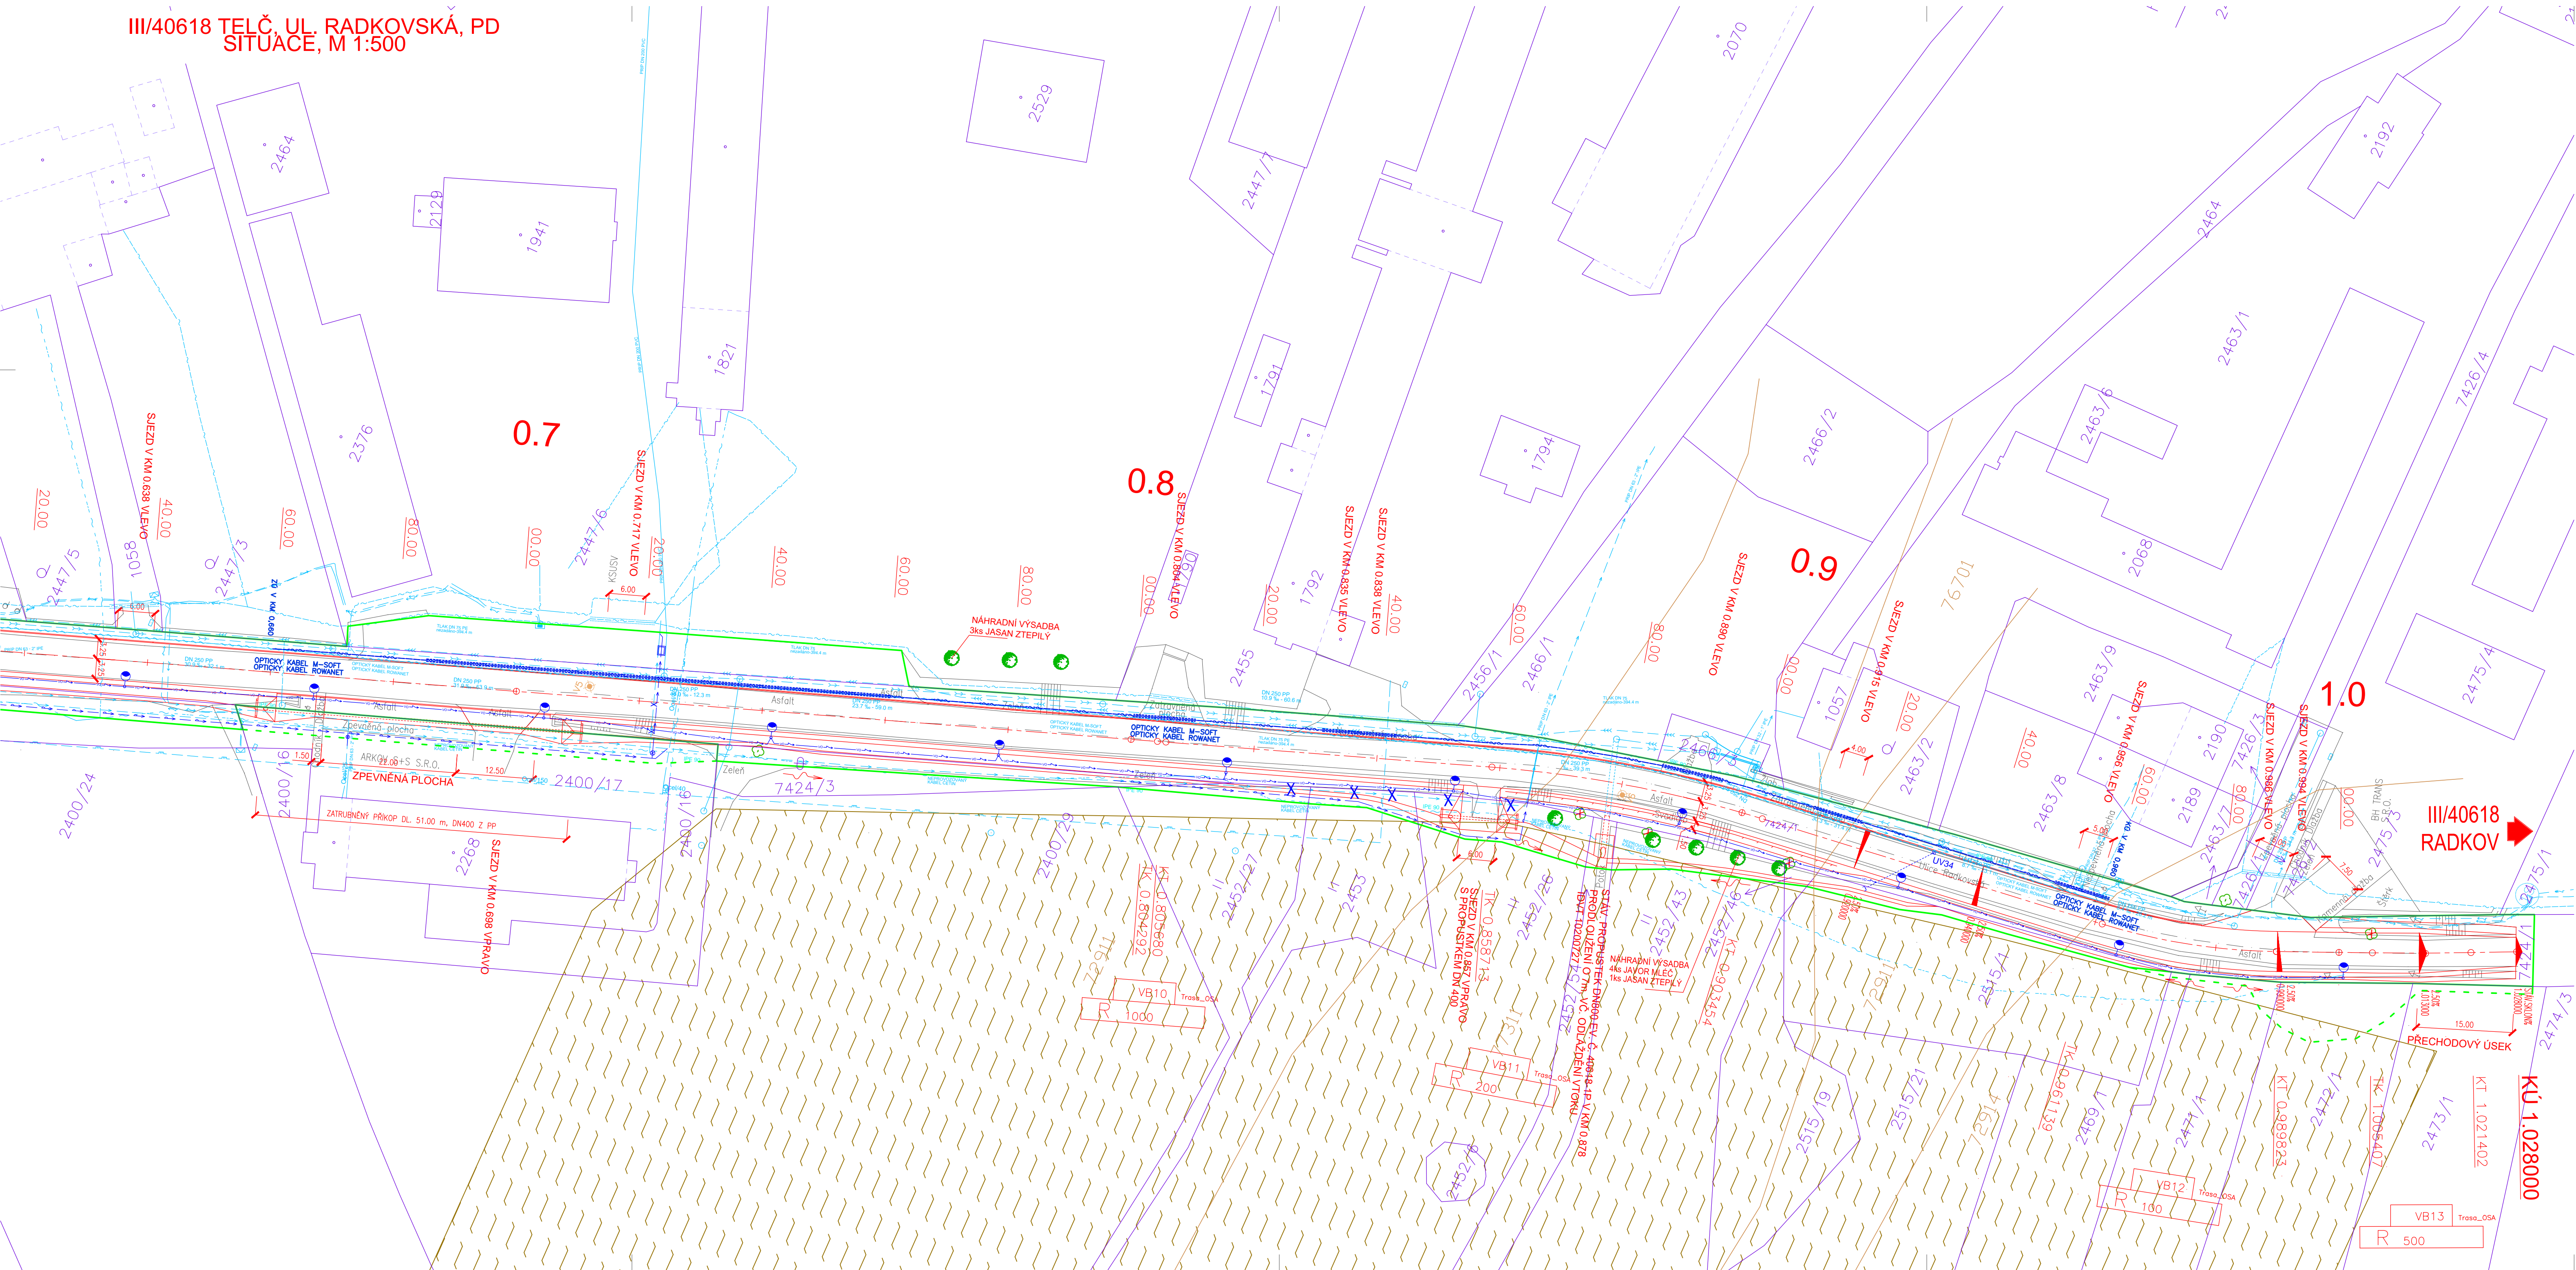

LEGENDA STÁVAJÍCÍ STAV:

- HRANY PLOCH, BUDOV, ROZHRANÍ POVRCHŮ
- STROMY
- DOPRAVNÍ ZNAČKA
- LAMPA VEŘ. OSVĚTLENÍ
- KANALIZAČNÍ VPUST
- KANALIZAČNÍ ŠACHTA
- ŠACHTA NEROZLIŠENÁ
- HYDRANT PODZEMNÍ
- HYDRANT NADZEMNÍ
- SLOUPY, OCHRANNÉ TYČE
- HRANICE PARCEL DLE KATASTRÁLNÍ MAPY
- PARCELNÍ ČÍSLO DLE KATASTRÁLNÍ MAPY
- HRANICE KATASTRÁLNÍCH ÚZEMÍ
- PŘEDPOKLÁDANÝ ROZSAH MELIORACÍ

LEGENDA INŽENÝRSKÝCH SÍTÍ:


- STÁVAJÍCÍ
 - NADZEMNÍ VEDENÍ VN
 - PODZEMNÍ VEDENÍ VN
 - NADZEMNÍ VEDENÍ NN
 - PODZEMNÍ KABEL NN
 - PODZEMNÍ METALICKÝ SDĚL. KABEL
 - OPTICKÝ SDĚL. KABEL
 - NADZEMNÍ METALICKÝ SDĚL. KABEL
 - NEPROVOZOVANÝ SDĚL. KABEL
 - OPTICKÝ KABEL M-SOFT
 - OPTICKÝ KABEL ROWANET
 - VEREJNÉ OSVĚTLENÍ
 - NTL PLYNOVOD
 - STL PLYNOVOD
 - VODOVOD
 - DEŠŤOVÁ KANALIZACE
 - JEDNOTNÁ KANALIZACE
 - SPLAŠKOVÁ KANALIZACE
 - SPLAŠKOVÁ KANALIZACE TLAKOVÁ
- NOVÉ
 - DEŠŤOVÁ KANALIZACE
 - VEREJNÉ OSVĚTLENÍ
 - VODOVOD
 - OPTICKÝ KABEL M-SOFT
 - OPTICKÝ KABEL ROWANET
 - OPTICKÝ KABEL M-SOFT/ROWANET
 - KABEL ULOŽEN V CHRÁNICIČE

LEGENDA ZÁBORŮ:

- DOČASNÝ ZÁBOR STAVBY DO 1 ROKU
- TRVALÝ ZÁBOR STAVBY

LEGENDA NOVÝ STAV:

- DRENÁŽ
- NOVÝ STAV
- OSA KOMUNIKACE

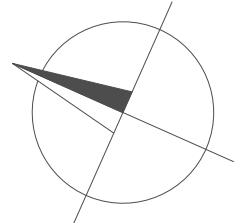

D.1.1
SO 452
DUSP

VEDOUcí PROJEKTANT	ING. DAGMAR KLAIMONOVÁ	ZODPOVĚDNÝ PROJEKTANT	ING. PAVEL HANYK	ZPRACOVAL	ING. DAVID FEKETE	TECHNICKÁ KONTROLA	ING. MIROSLAVA STAŠOVÁ	OBJEDNATEL	Kraj Vysočina, Židkova 1882/57, 586 01 Jihlava	KRAJ:	VYSOČINA	OKRES:	JIHLAVA	OBC:	TELČ
AKCE:	III/40618 TELČ, UL. RADKOVSKÁ, PD														
ČÁST:	SO 452 - PŘELOŽKA TRASY SEK M-SOFT S.R.O.														
PŘÍLOHA:	SITUACE														
DATUM	03/2022	MĚŘÍTKO	1:500	STUPEŇ	DUSP	ZAK. ČÍSLO	21007	ČÍS. PŘÍLOHY	PARE	02.					