


III/40618 TELČ, UL. RADKOVSKÁ, PD
SITUACE, M 1:500

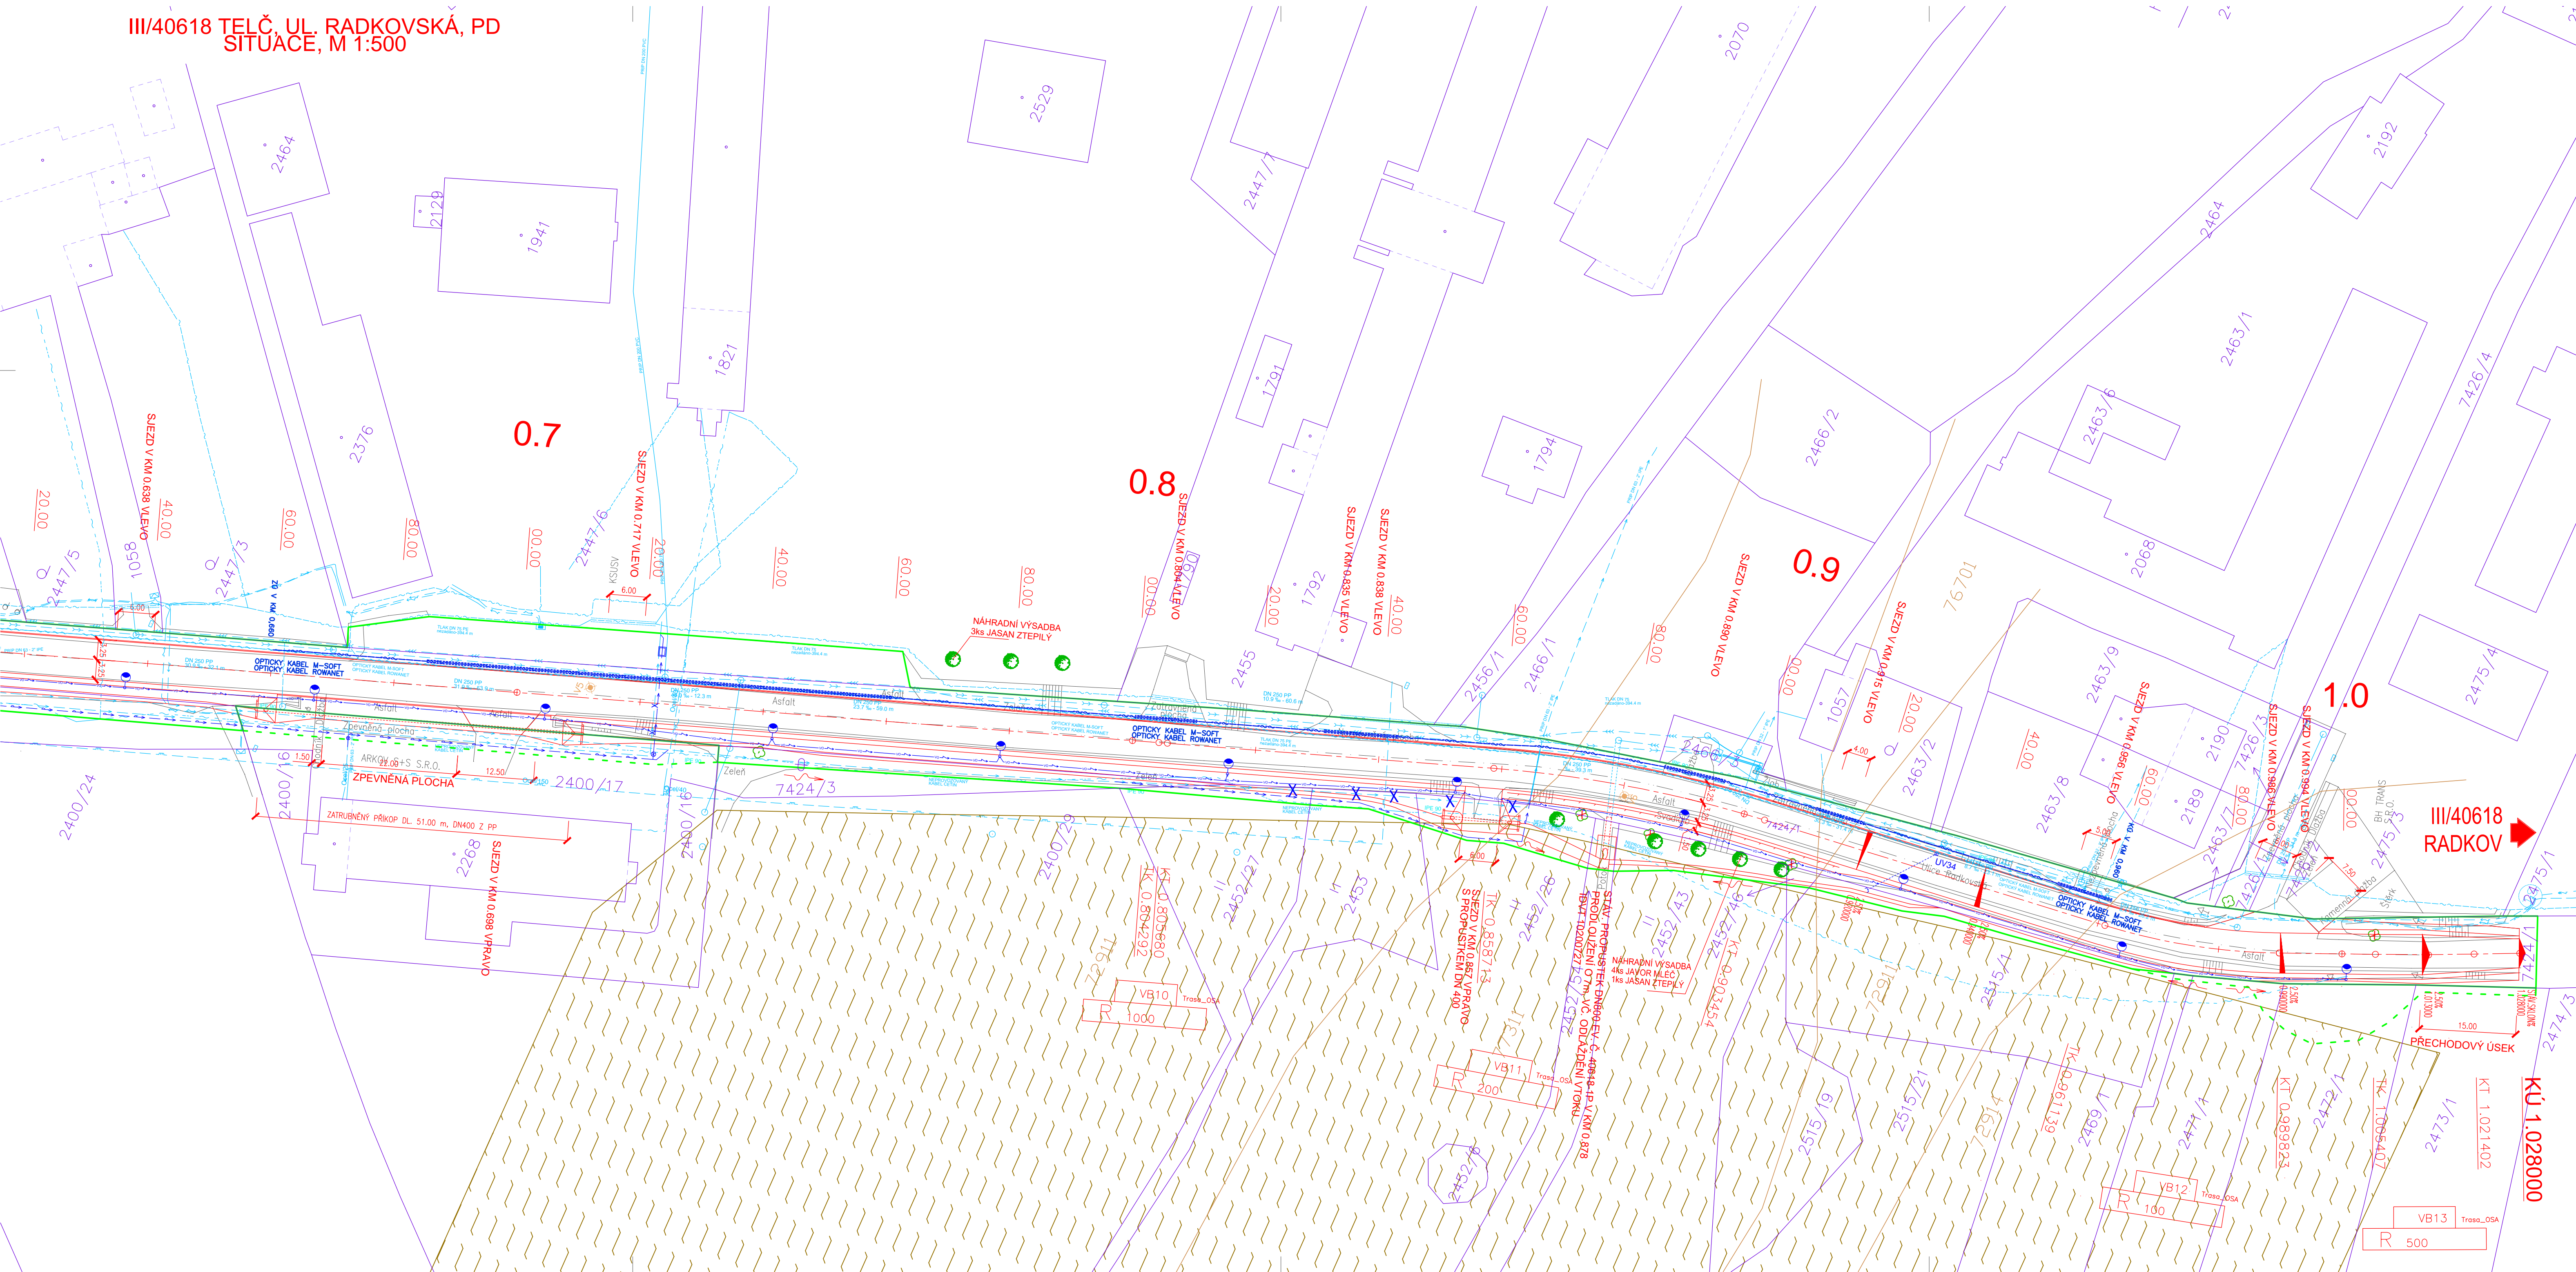

LEGENDA STÁVAJÍCÍ STAV:

- HRANY PLOCH, BUDOV, ROZHRANÍ POVRCHŮ
- STROMY
- DOPRAVNÍ ZNAČKA
- LAMPA VEŘ. OSVĚTLENÍ
- KANALIZAČNÍ VPUST
- KANALIZAČNÍ ŠACHTA
- ŠACHTA NEROZLIŠENÁ
- HYDRANT PODZEMNÍ
- HYDRANT NADZEMNÍ
- SLOUPY, OCHRANNÉ TYČE
- HRANICE PARCEL DLE KATASTRÁLNÍ MAPY
- PARCELNÍ ČÍSLO DLE KATASTRÁLNÍ MAPY
- HRANICE KATASTRÁLNÍCH ÚZEMÍ
- PŘEDPOKLÁDANÝ ROZSAH MELIORACÍ

LEGENDA INŽENÝRSKÝCH SÍTÍ:


- STÁVAJÍCÍ
- NADZEMNÍ VEDENÍ VN
 - PODZEMNÍ VEDENÍ VN
 - NADZEMNÍ VEDENÍ NN
 - PODZEMNÍ KABEL NN
 - PODZEMNÍ METALICKÝ SDĚL. KABEL
 - OPTICKÝ SDĚL. KABEL
 - NADZEMNÍ METALICKÝ SDĚL. KABEL
 - NEPROVOZOVANÝ SDĚL. KABEL
 - OPTICKÝ KABEL M-SOFT
 - OPTICKÝ KABEL ROWANET
 - VEREJNÉ OSVĚTLENÍ
 - NTL PLYNOVOD
 - STL PLYNOVOD
 - VODOVOD
 - DEŠŤOVÁ KANALIZACE
 - JEDNOTNÁ KANALIZACE
 - SPLAŠKOVÁ KANALIZACE
 - SPLAŠKOVÁ KANALIZACE TLAKOVÁ
- NOVÉ
- DEŠŤOVÁ KANALIZACE
 - VEREJNÉ OSVĚTLENÍ
 - VODOVOD
 - OPTICKÝ KABEL M-SOFT
 - OPTICKÝ KABEL ROWANET
 - KABEL ULOŽEN V CHRÁNICIČE

LEGENDA ZÁBORŮ:

- DOČASNÝ ZÁBOR STAVBY DO 1 ROKU
- TRVALÝ ZÁBOR STAVBY

LEGENDA NOVÝ STAV:

- DRENÁŽ
- NOVÝ STAV
- OSA KOMUNIKACE

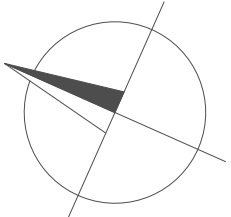

D.1.1
SO 453
DUSP

VEDOUcí PROJEKTANT		ING. DAGMAR KLAIMONOVÁ	Zhotovitel: DOPRAPLAN s.r.o. DOPRAPLAN s.r.o. PŘEMYSLOVCI 4626 200 02 OSTRAVA www.doprplan.cz
ZODPOVĚDNÝ PROJEKTANT		ING. PAVEL HANYK	
ZPRACOVAL		ING. DAVID FEKETE	
TECHNICKÁ KONTROLA		ING. MIROSLAVA STAŠOVÁ	
OBJEDNATEL:		Kraj Vysočina, Židkova 1882/57, 586 01 Jihlava	
KRAJ:		VYSOČINA	
		OKRES: JIHLAVA	
		OBC: TELČ	
AKCE:		III/40618 TELČ, UL. RADKOVSKÁ, PD	
ČÁST:		SO 453 - PŘELOŽKA TRASY SEK KRAJ VYSOČINA	
PŘÍLOHA:		SITUACE	
DATUM		03/2022	
MĚŘÍTKO		1:500	
STUPEŇ		DUSP	
ZAK. ČÍSLO		21007	
ČÍS. PŘÍLOHY		PARE	
		02.	