


D.1.1.b.02 nový stav - PŮDORYS 1S

M 1:50

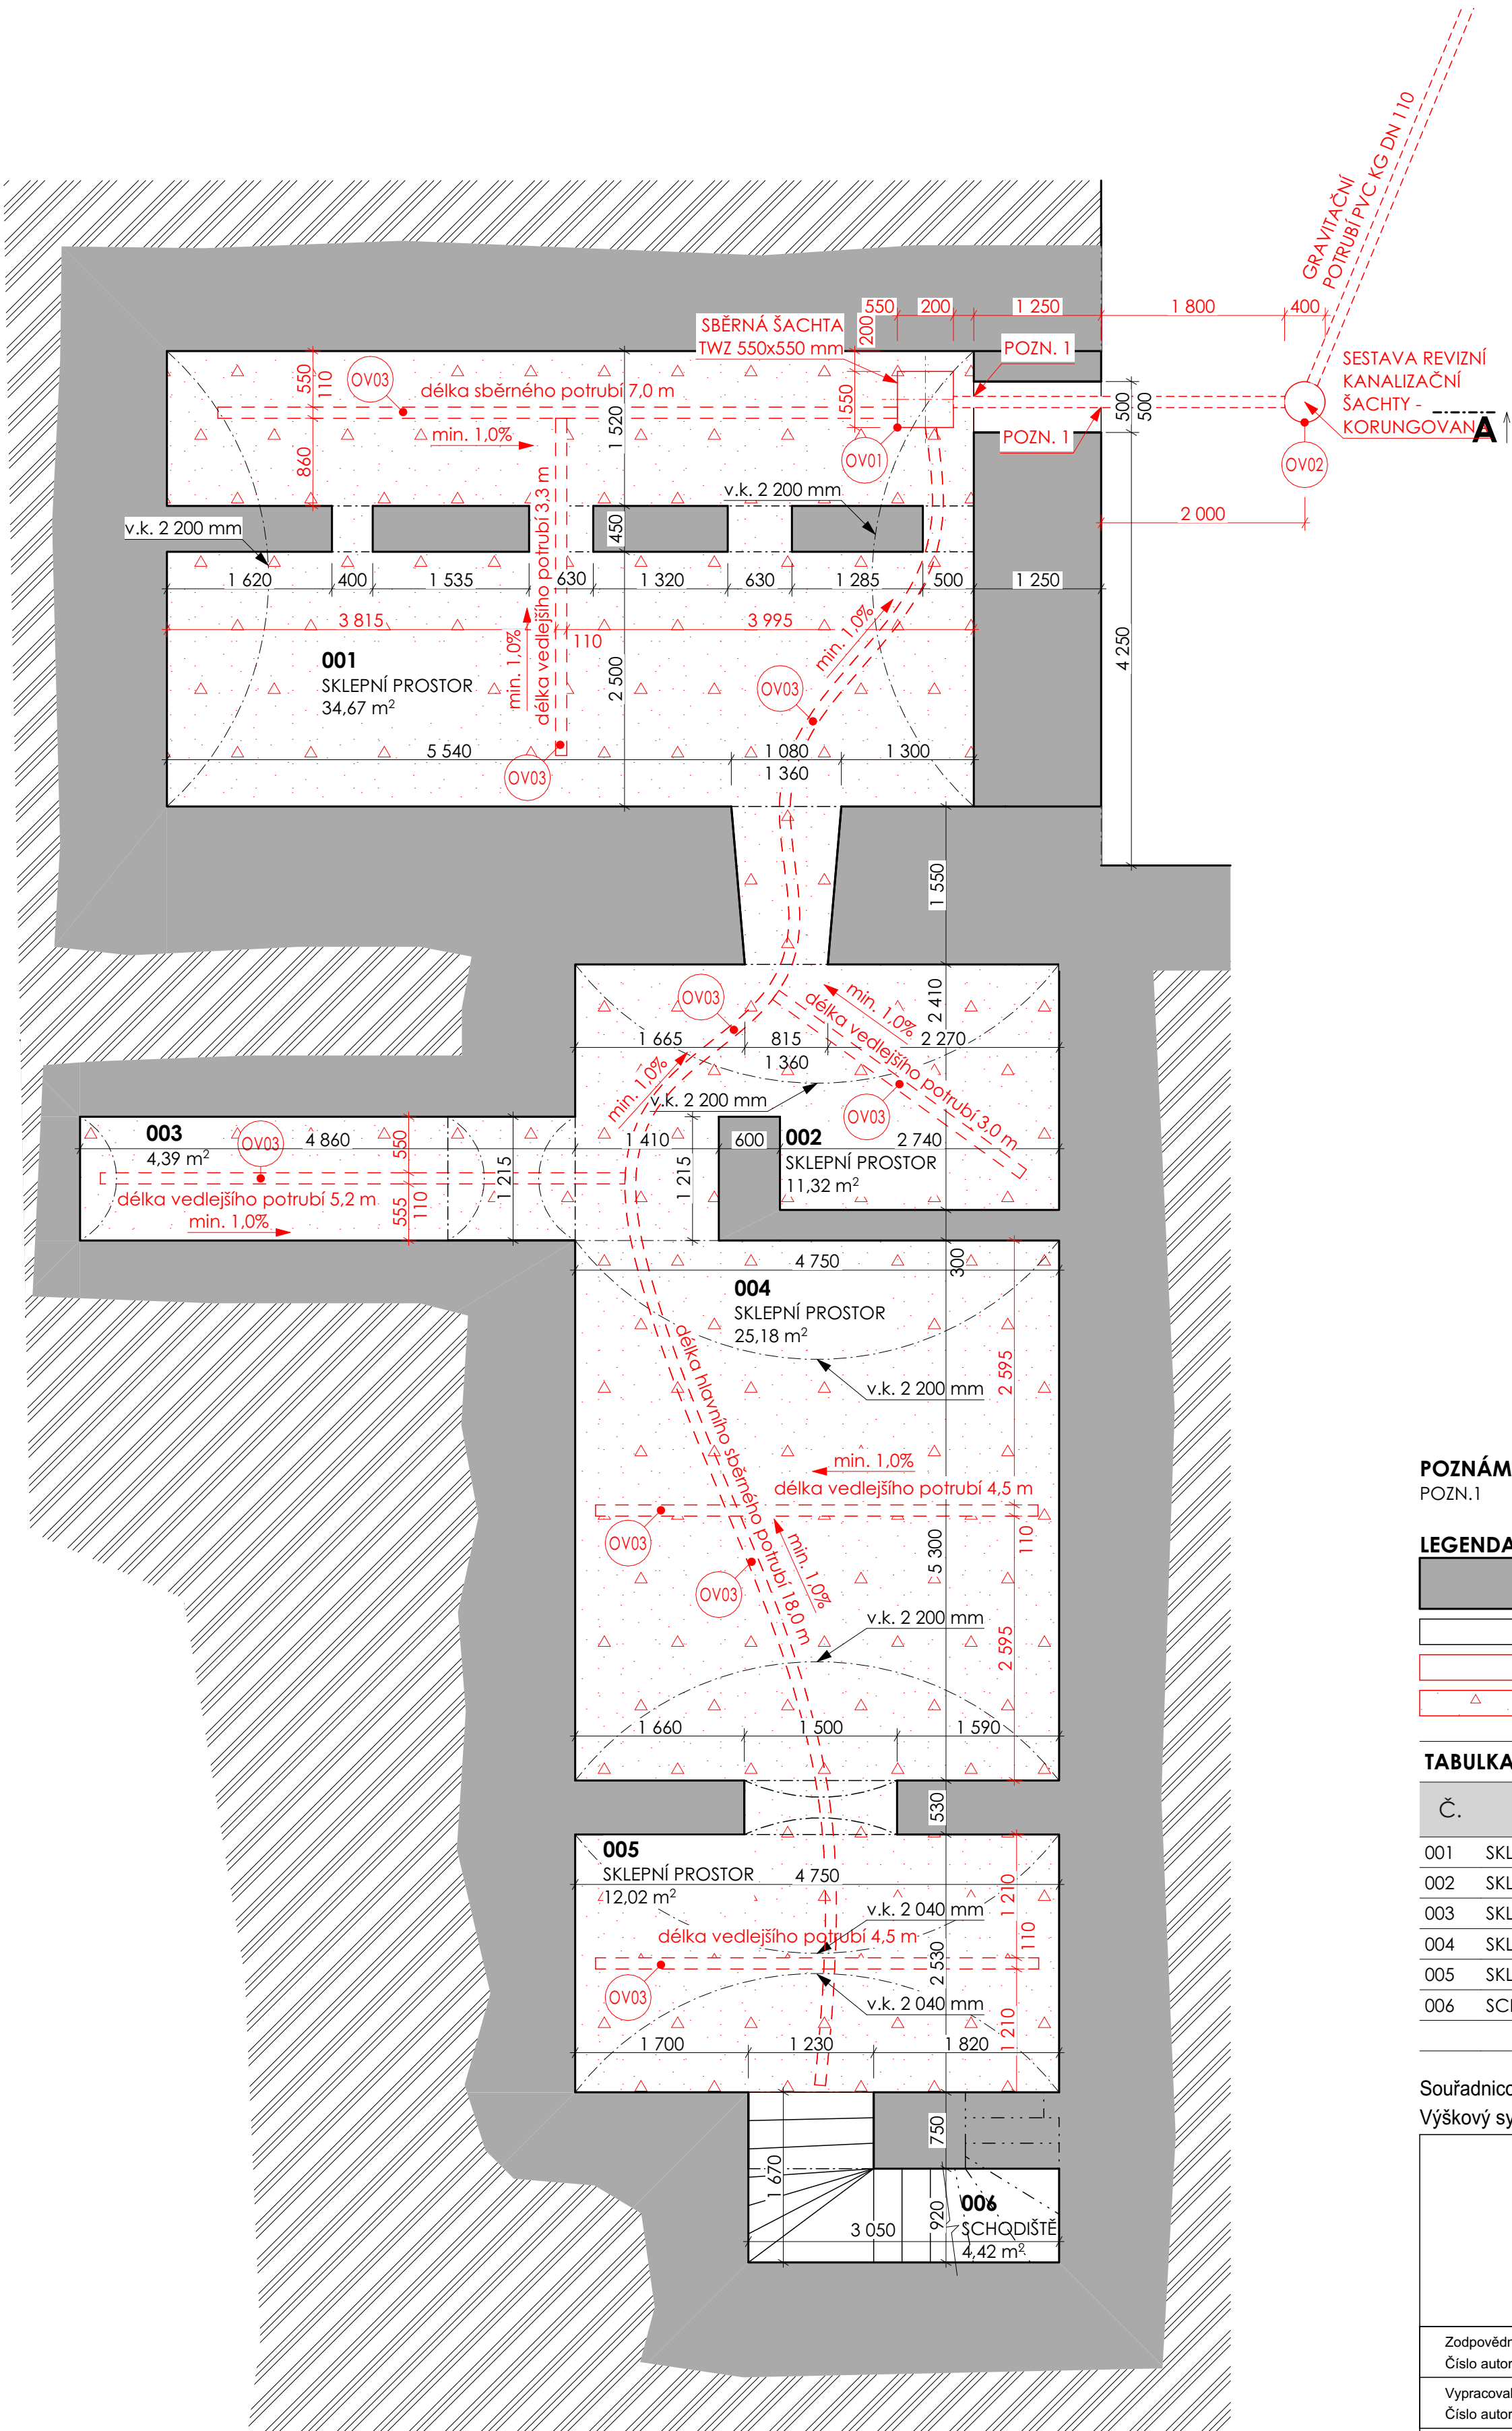

POZNÁMKY
POZN.1 SPÁRU KOLEM PROSTUPU PRO GRAVITAČNÍ KANALIZAČNÍ POTRUBÍ PVC KG DN 110 DOTĚSNIT JÍLEM

- LEGENDA MATERIÁLŮ**
- STÁVAJÍCÍ ZDIVO
 - STÁVAJÍCÍ KONSTRUKCE
 - NOVÉ KONSTRUKCE
 - DRCENÉ STAVEBNÍ KAMENIVO, FRAKCE 16/32

TABULKA MÍSTNOSTÍ 1S					
Č.	Název místnosti	Plocha (m²)	Nášlapná vrstva	Povrchová úprava zdí	Povrchová úprava stropu
001	SKLEPNÍ PROSTOR	35,94	Betonová mazanina	Omítka	Omítka
002	SKLEPNÍ PROSTOR	11,32	Betonová mazanina	Omítka	Omítka
003	SKLEPNÍ PROSTOR	5,90	Betonová mazanina	Omítka	Omítka
004	SKLEPNÍ PROSTOR	25,18	Betonová mazanina	Omítka	Omítka
005	SKLEPNÍ PROSTOR	12,94	Betonová mazanina	Omítka	Omítka
006	SCHODIŠTĚ	4,42	Betonová mazanina	Omítka	Omítka
		95,70 m²			

Souřadnicový systém : S-Jtsk
Výškový systém : Bpv
+0,000 je stanovena na úrovni vstupního podlaží

ING. MICHAL ZLATUŠKA ARCH

Žerotínova 357

Jaroměřice n. Rok. 675 51

IČO 64336824

DIČ CZ690304566

ČKA 03038

tel: 568441100

603218487

e-mail m.zlatuska@quick.cz

Zodpovědný projektant : ing. Michal Zlatuška arch

Číslo autorizace : ČKA 03038

Vypracoval : ing. Patrik Sobotka

Číslo autorizace : -

Stupeň PD : DPS

Datum : Červenec 2023

CAD : ARCHICAD

Domov Nové Syrovce - Rekonstrukce přístavby zámku, zámecké zdi a oplocení - projektová dokumentace

Oddíl : D.1.1 - Architektonicko-stavební řešení

Investor : Kraj Vysočina, Žižkova 1882/57, 586 01 Jihlava

Uživatel : Domov Nové Syrovce, příspěvková organizace, Nové Syrovce 1, 675 41 Nové Syrovce

Mířtko : 1:50

Formát : 610/525 mm

Zakázkové číslo : -

Obsah : nový stav - PŮDORYS 1S

Číslo výkresu : D.1.1.b.02

Kraj : Vysočina

Zástupce investora : Martin Kocmánek