



D.2.1.b.08 Oplocení sekce H - zděný plot
M 1:75

VNITŘNÍ POHLED

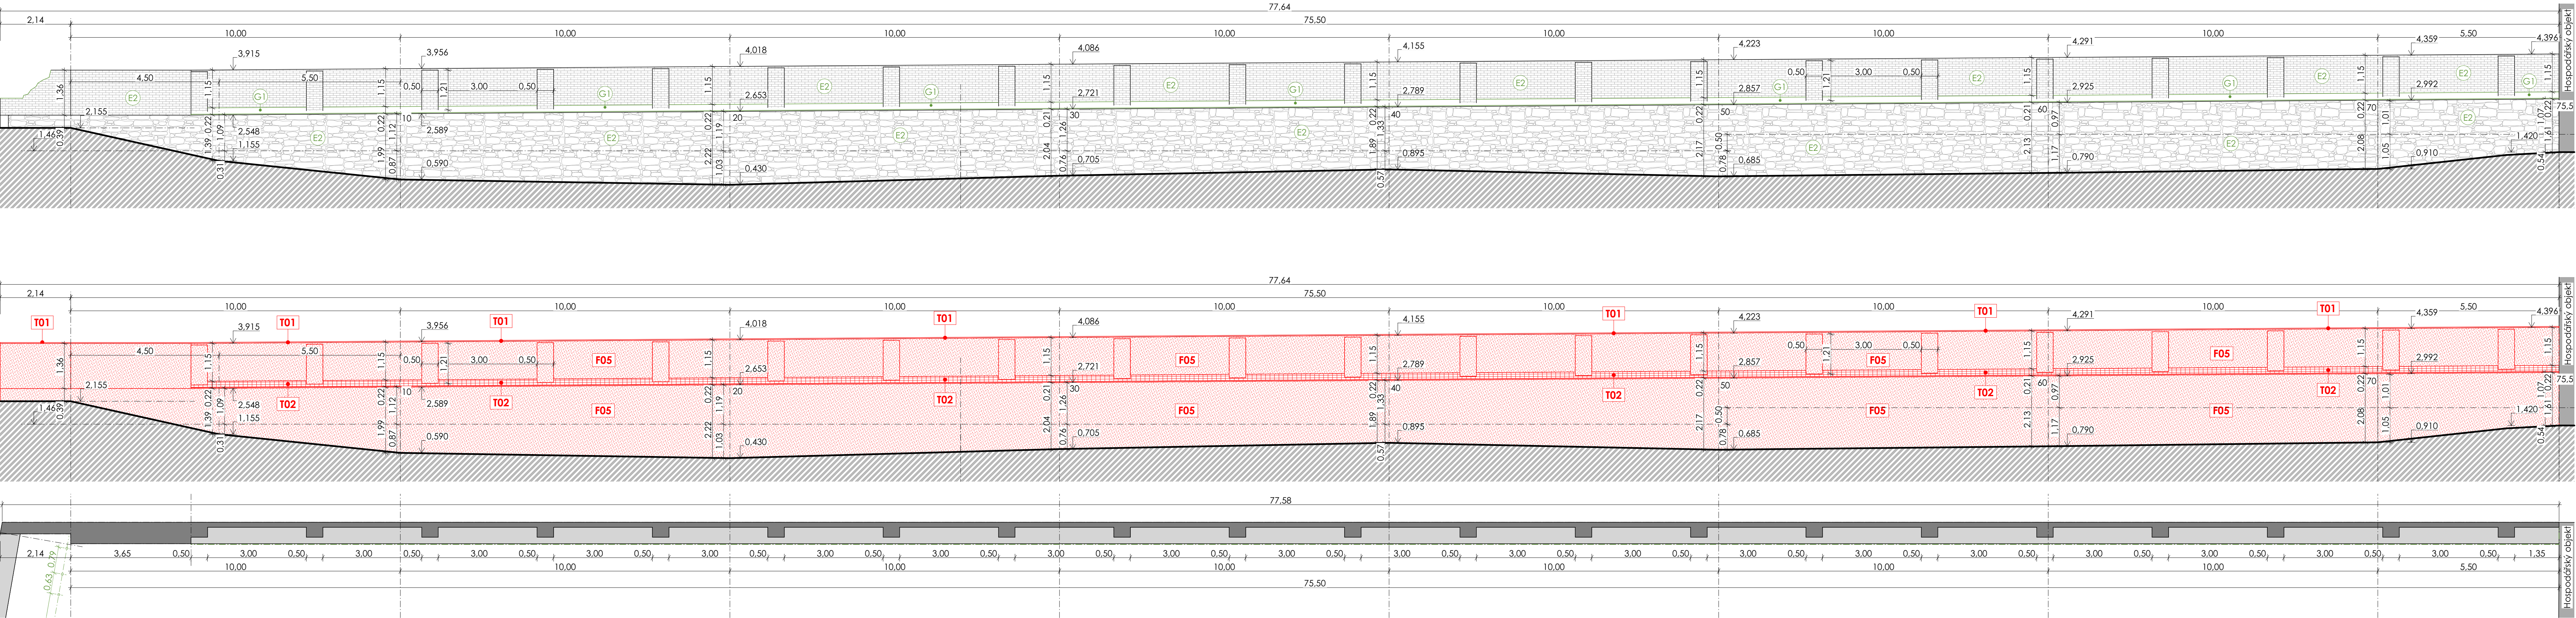

VNĚJŠÍ POHLED

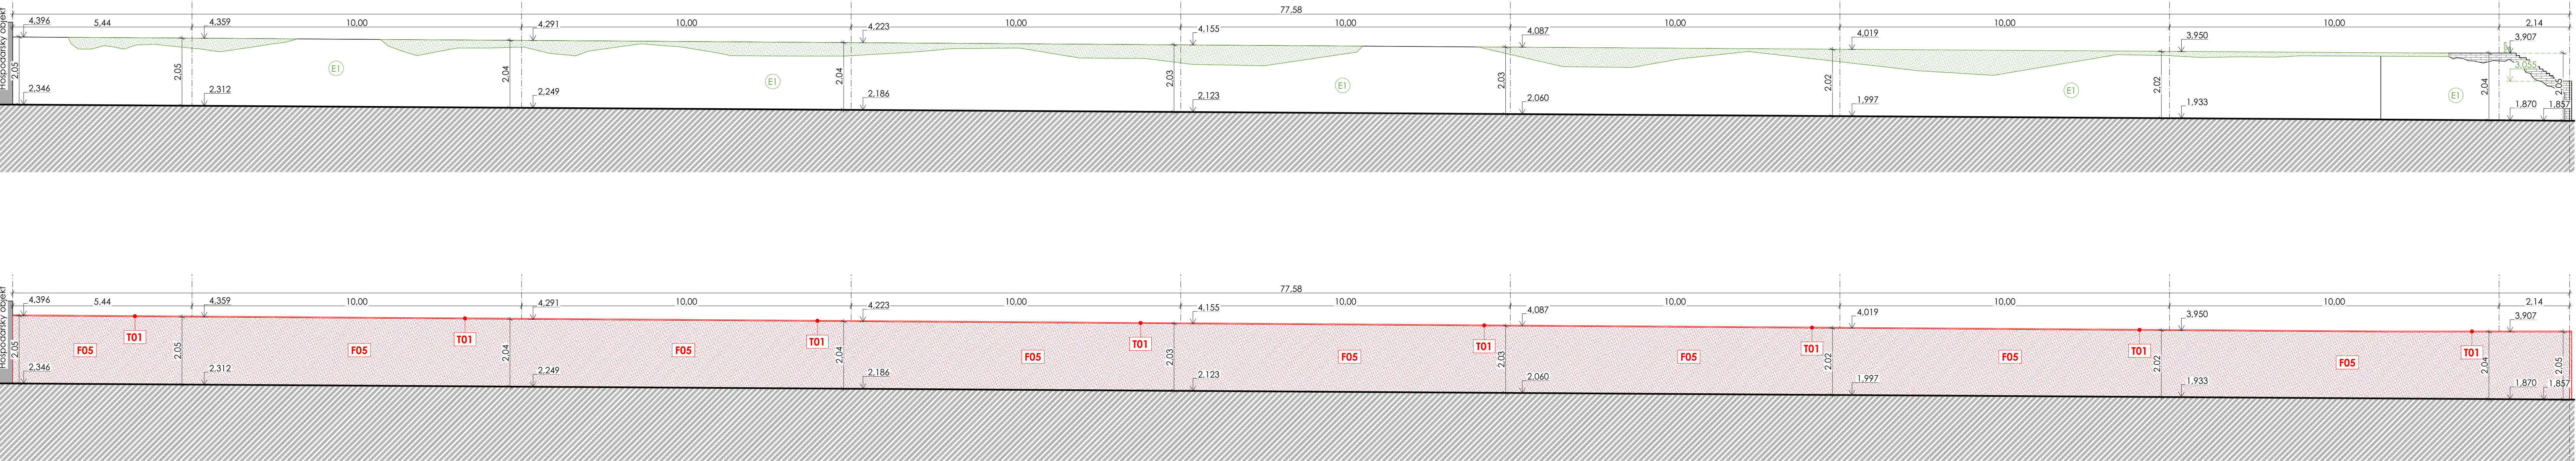


OBCENÉ POZNÁMKY

- VEŠKERÉ POVRCHOVÉ ÚPRAVY KOVÝCH PRVKŮ, BUDOU PROVÁDĚNY VHDNOU ANTIKOROZNÍ BARVOU, MINIMÁLNĚ VE DVOU VRSTVÁCH!
- VEŠKERÉ NÁTĚRY DŘEVĚNÝCH PRVKŮ BUDOU PROVEDENY OLEJOVOU LAZUROU PRO EXTERIÉROVÉ POUŽITÍ, MINIMÁLNĚ VE DVOU VRSTVÁCH!
- MEZI ÚPRAVOVANOU POVRCHOVOU ÚPRAVOU OPLOCENÍ A ÚPRAVENÝM TERÉNEM VYNECHANÁ NEOMÍTANÁ SPÁRA 20 mm!

POPIS

- A DEMONTÁŽ A LIKVIDACE DRÁTĚNÉHO OPLOCENÍ VČETNĚ SLOUPKŮ VČETNĚ OTEVÍRACÍ BRÁNY
- B DEMONTÁŽ A LIKVIDACE DŘEVĚNÝCH PŘÍČNÍKŮ A PLOTŮVEK
- C ODSTRANĚNÍ STÁVAJÍCÍHO NÁTĚRU Z OCELOVÝCH SLOUPKŮ A MONTÁŽNÍCH PÁSOVIN RUČNÍM BROUŠENÍM; PROVEDENÍ NOVOHO NÁTĚRU VHDNOU ANTIKOROZNÍ BARVOU A TO MINIMÁLNĚ VE DVOU VRSTVÁCH
- D OTLUČENÍ NESOUDRŽNÝCH ČÁSTÍ CEMENTOVÝCH OMÍTEK SOKLU V ROZSAHU 20% Z PLOCHY VYMEZENÉ DANOU SEKCI, OMYTÍ TLAKOVOU VODOU
- E OTLUČENÍ NESOUDRŽNÝCH ČÁSTÍ VÁPENOCEMENTOVÝCH OMÍTEK V ROZSAHU 35% Z PLOCHY VYMEZENÉ DANOU SEKCI, OMYTÍ TLAKOVOU VODOU
- E1 OTLUČENÍ NESOUDRŽNÝCH ČÁSTÍ VÁPENOCEMENTOVÝCH OMÍTEK V ROZSAHU 100% Z PLOCHY VYMEZENÉ DANOU SEKCI, OMYTÍ TLAKOVOU VODOU
- E2 OTLUČENÍ NESOUDRŽNÝCH ČÁSTÍ VÁPENOCEMENTOVÝCH OMÍTEK V ROZSAHU 100% Z PLOCHY VYMEZENÉ DANOU SEKCI, OMYTÍ TLAKOVOU VODOU
- F PŘEBROUŠENÍ STÁVAJÍCÍ ŠŤUKOVÉ OMÍTKY V ROZSAHU PONECHÁVANÉ JÁDROVÉ OMÍTKY (65 %) Z PLOCHY VYMEZENÉ DANOU SEKCI, OMYTÍ TLAKOVOU VODOU
- G DEMONTÁŽ A LIKVIDACE KERAMICKÝCH STŘEŠNÍCH TAŠEK VČETNĚ MALTOVÉHO LŮŽE, OMYTÍ TLAKOVOU VODOU
- G1 DEMONTÁŽ A LIKVIDACE KERAMICKÝCH CIHEL VČETNĚ MALTOVÉHO LŮŽE, OMYTÍ TLAKOVOU VODOU
- H VYBOURÁNÍ ZBYTKŮ KAMENNÉHO ZDIVA

SCHEMA POZICE OPLOCENÍ

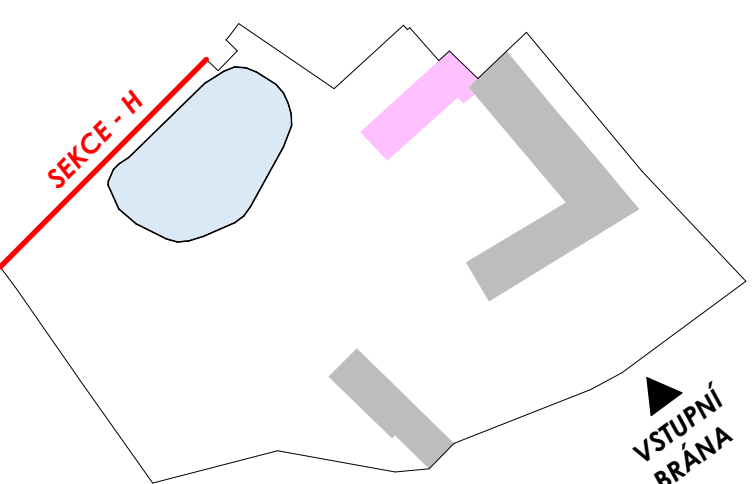

LEGENDA MATERIÁLŮ

- BOURANÉ KONSTRUKCE
- NOVÉ KONSTRUKCE
- STÁVAJÍCÍ KONSTRUKCE

Souřadnicový systém : S-Jtsk

Výškový systém : Bpv

+0,000 je stanovena na úrovni vstupního podlaží

<div>ING. MICHAL ZLATUŠKA ARCH</div> <div>Zeratelova 357 Jarošovice u Rok. 675 51 IČO 043358824 DIČ CZ6990304556 ČKA 03038 tel. 668441100 662114487 e-mail m.zlatuska@quick.cz</div>			
Zodpovědný projektant: ing. Michal Zlatuška arch ČKA 03038		Stupeň PD: DPS	DPS
Výpracoval: ing. Patrik Šobotka ČKA autorizace: -		Datum: červenec 2023	
Pare: CAD: ARCHICAD		ARCHICAD	
<div>Domov Nové Syrovce - Rekonstrukce přístavby zámku, zámecké zdi a oplocení - projektová dokumentace</div>			
Odšl: D.1.1 - Architektonicko-stavební řešení			
Investor: Kraj Vysočina, Zlíkova 1862/57, 586 01 Jihlava Uživatel: Domov Nové Syrovce, příspěvková organizace Nové Syrovce 1, 675 41 Nové Syrovce		Měřítko: 1:75	
Místo stavby: Domov Nové Syrovce, Nové Syrovce 1, (p. č. 106/1), 675 41 Nové Syrovce		Formát: 610/1 260 mm	
Obsah: Oplocení sekce H - zděný plot		Zakázkové číslo	-
Kraj: Vysočina		Číslo výkresu: D.2.1.b.08	D.2.1.b.08
Zástupce investora: Martin Kocmánek		Martin Kocmánek	