

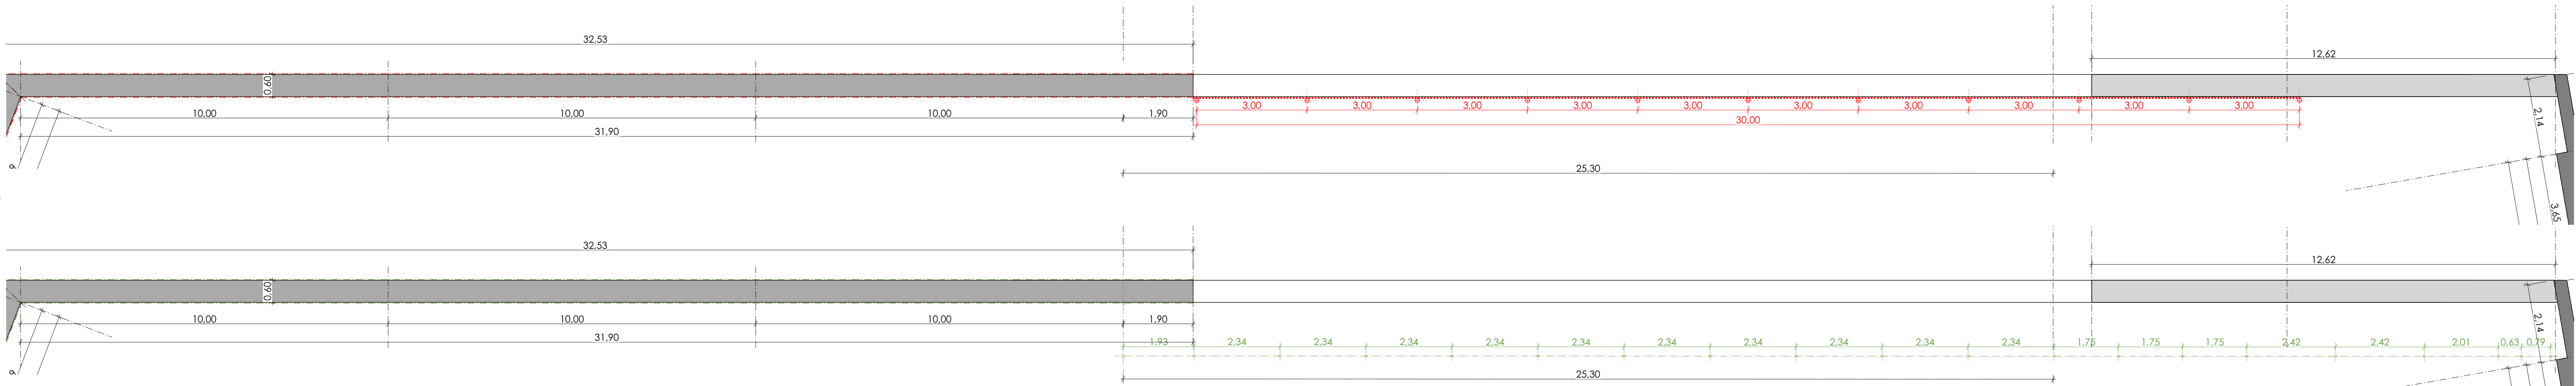


D.2.1.b.07 Oplocení sekce G - zděný plot
M 1:75, 1:15


VNITŘNÍ POHLED

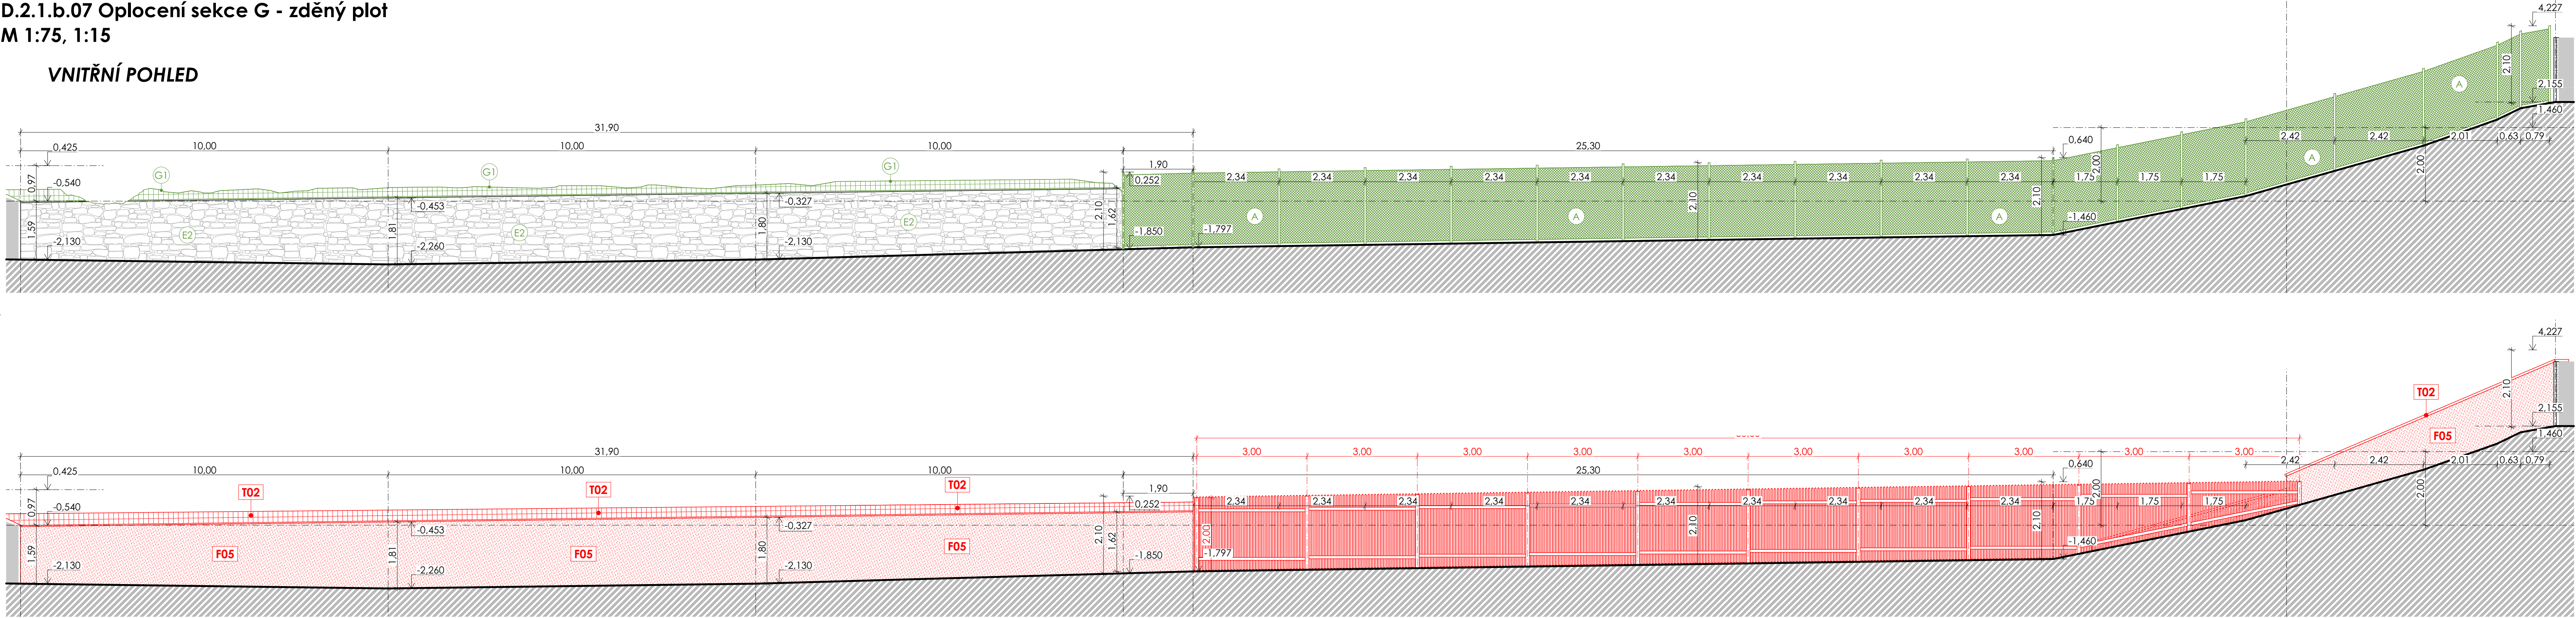

VNĚJŠÍ POHLED

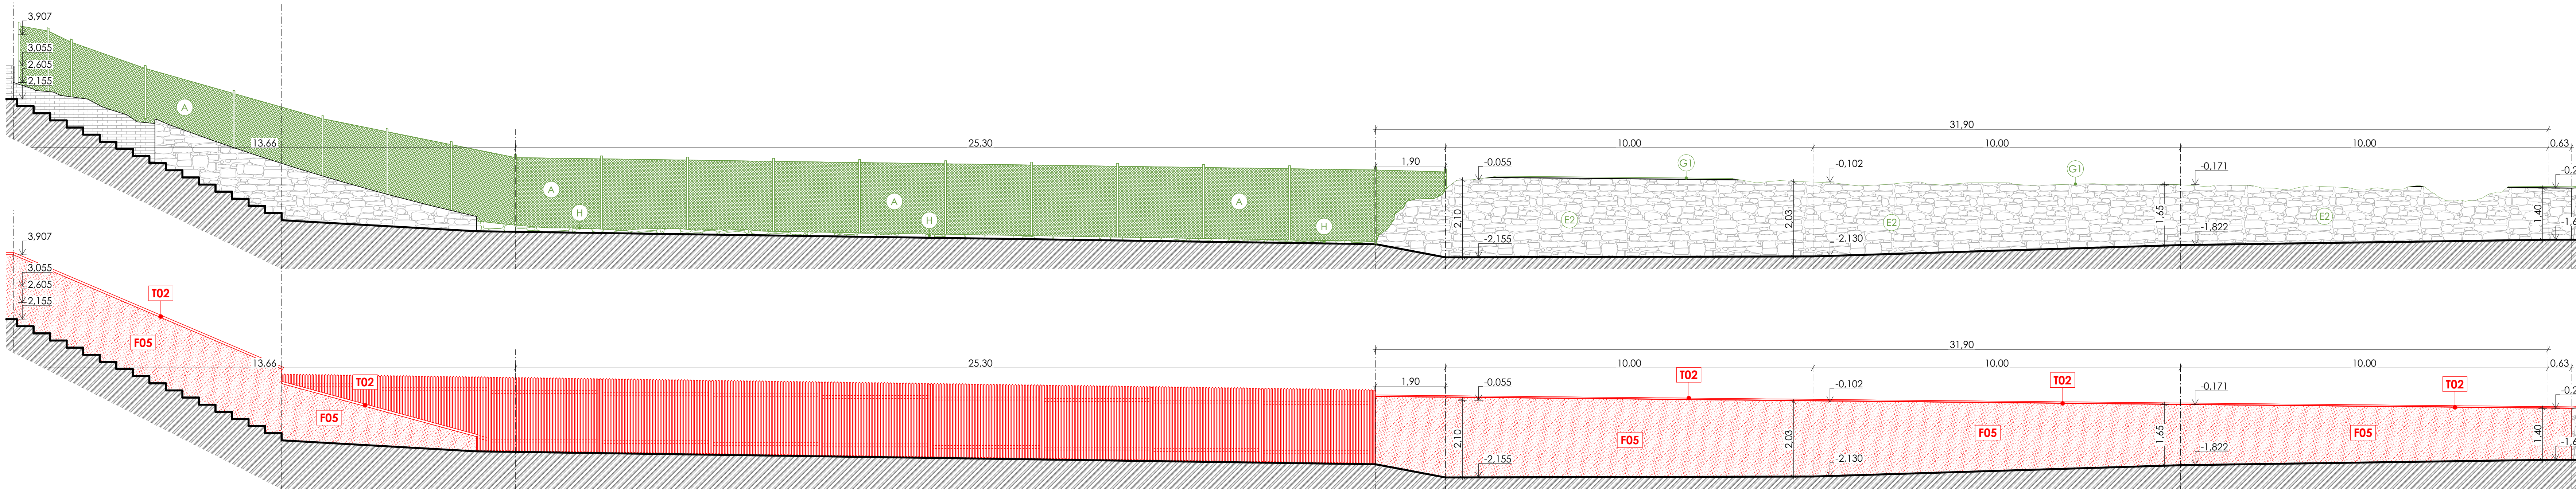

DETAIL SLOUPKU OPLOCENÍ - POHLED Z VNITŘNÍ STRANY
M 1:15

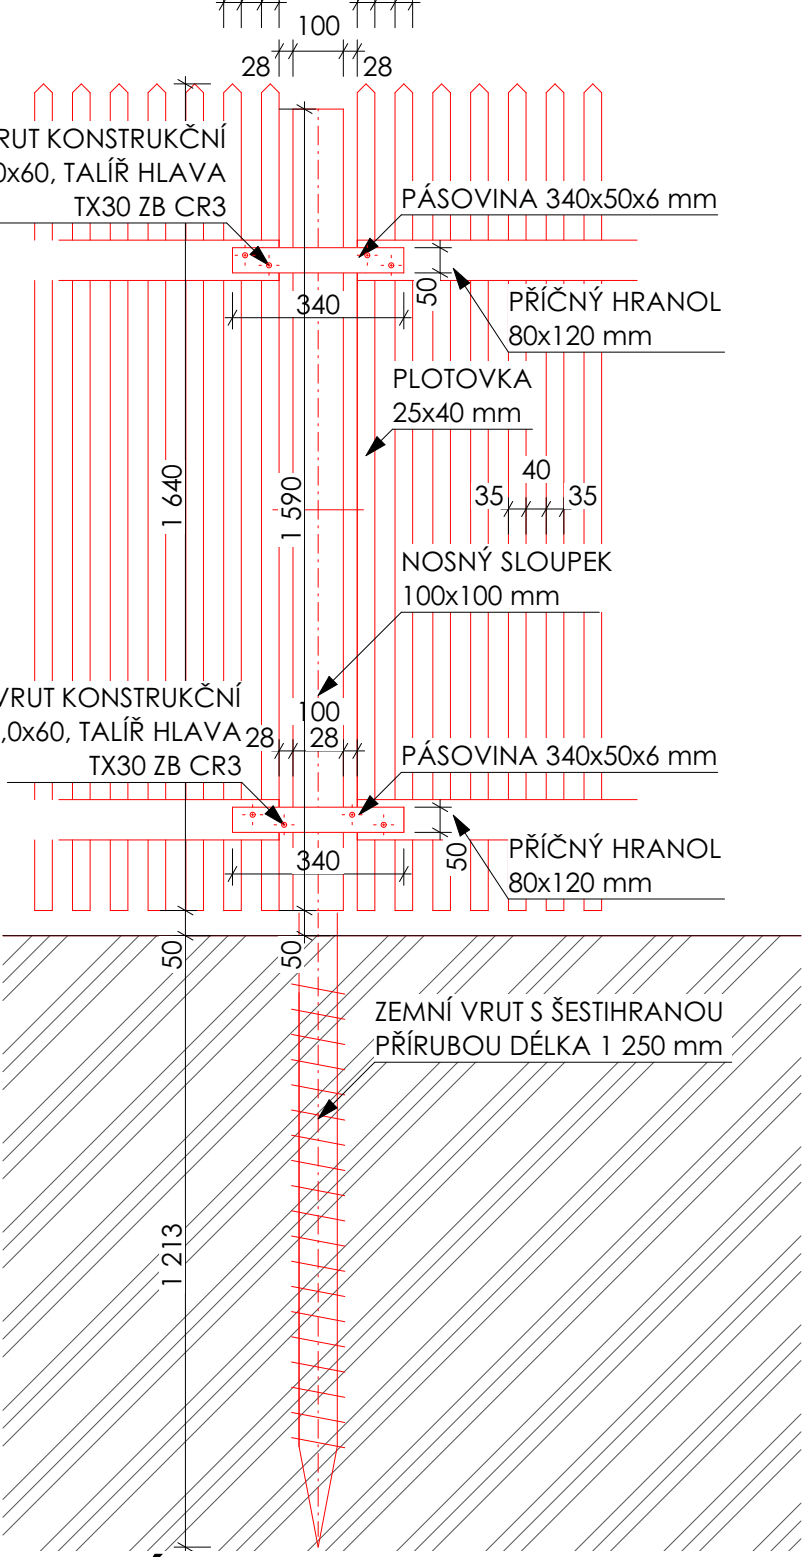


OBEČNÉ POZNÁMKY

- VEŠKÉŘE POVRCHOVÉ ÚPRAVY KOVOVÝCH PRVKŮ, BUDOU PROVÁDĚNÝ VHDNOD ANTIKORROZÍ BARVOU MINIMÁLNĚ VE DVOU VRSTVÁCH;
VEŠKÉŘE NĚTĚŘY DŘEVĚNÝCH PRVKŮ BUDOU PROVEDENÝ OLEJOVOU LAZUROU PRO EXTERIÉROVÉ POUŽITÍ, MINIMÁLNĚ VE DVOU VRSTVÁCH;
MEZ ÚPRAVOVÝMI VÝCHOVCHOU ÚPRAVOU OPLOČENÍ A ÚPRAVOVÝM TERÉNEM VYNECHÁNÁ NEOMÍTANÁ SPÁRA 20 mm;
PŘESNÁ MÍSTA UMÍSTĚNÍ NOSNÝCH SLOUPKŮ A TĚDY ZEMNÍCH VRSTŮ BUDOU URČENA IN SITU TAK, ABY NEMOHOLO DOJÍT K NARUŠENÍ HLAVNÍCH ČÁSTÍ KÖRENOVÝCH SYSTÉMŮ VZROSTLÝCH STROMŮ, K TOMUTO ŮČELU BUDOU K VYTČENÍ PŘÍZVAM ARBORISTA

POPIS

- DEMONTÁŽ A UKLIDÁNÍ DRÁTĚNÉHO OPLOČENÍ VČETNĚ SLOUPKŮ VČETNĚ OTEVÍRÁVÉ BRÁNY
DEMONTÁŽ A UKLIDÁNÍ DRĚVĚNÝCH PŘÍČNIKŮ A PLOTOK
ODSTRANĚNÍ STÁVAJÍCÍHO NÁTERU Z OCELOVÝCH SLOUPKŮ A MONTÁŽNÍCH PÁSOVIN RUČNÍM
BRUSEM, OPLOČENÍ NOVOU NÁTERU VHDNOU ANTIKOROZNÍ BARVOU A TO MINIMÁLNĚ
VE DVŮ VRSŤVÁCH
OTUČENÍ NESODURŇZŮCH ČASTÍ CEMENTOVÝCH OMÍTEK SOKLU V ROZSAHU 20% Z PLOCHY VYMEZENÉ
DANOU SEKCI, OMYTÍ TLAKOVOU VODOU
OTUČENÍ NESODURŇZŮCH ČASTÍ VÁPENOCEMENTOVÝCH OMÍTEK V ROZSAHU 35% Z PLOCHY VYMEZENÉ
DANOU SEKCI, OMYTÍ TLAKOVOU VODOU
OTUČENÍ NESODURŇZŮCH ČASTÍ VÁPENOCEMENTOVÝCH OMÍTEK V ROZSAHU 100% Z PLOCHY VYMEZENÉ
DANOU SEKCI, OMYTÍ TLAKOVOU VODOU
OTUČENÍ NESODURŇZŮCH ČASTÍ VÁPENOCEMENTOVÝCH OMÍTEK V ROZSAHU 100% Z PLOCHY VYMEZENÉ
DANOU SEKCI, OMYTÍ TLAKOVOU VODOU
PŘEBŮROUŠÍ STÁVAJÍCÍ ŠTUKOVÉ OMÍTKY V ROZSAHU PONECHÁVÁNÉ JÁDROVÉ OMÍTKY (65 %) Z PLOCHY
VYMEZENÉ DANOU SEKCI, OMYTÍ TLAKOVOU VODOU
DEMONTÁŽ A UKLIDÁNÉ KERAMICKÝCH STŘEŠNÍCH TAŠEK VČETNĚ MALTOVÉHO LOŽE,
OMYTÍ TLAKOVOU VODOU
DEMONTÁŽ A UKLIDÁNÉ KERAMICKÝCH CIHEL VČETNĚ MALTOVÉHO LOŽE,
OMYTÍ TLAKOVOU VODOU
VYBOURÁNÍ ZBYTKŮ KAMENNÉHO ZDIVA
- SCHEMA POZICE OPLOČENÍ**

SCHÉMA POZICE OPLOCENÍ

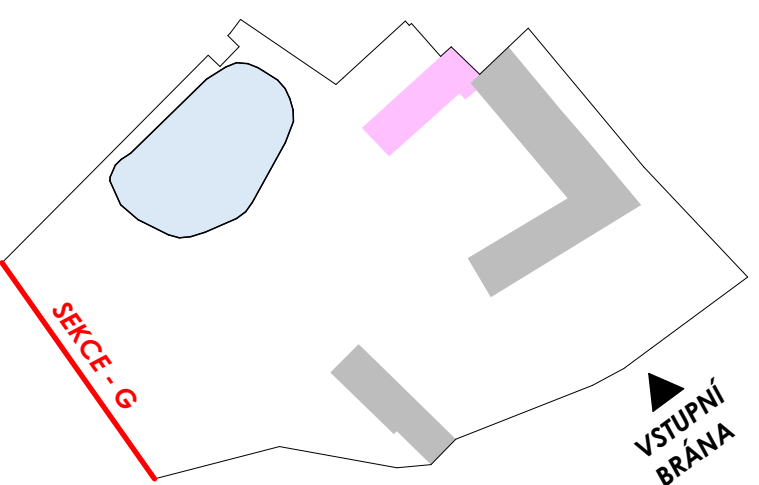



LEGENDA MATERIÁLŮ

- | | |
|--|----------------------|
| | BOURANÉ KONSTRUKCE |
| | NOVÉ KONSTRUKCE |
| | STÁVAJÍCÍ KONSTRUKCE |

Souřadnicový systém : S-Jtsk

/ýškový systém : Bpv

+0,000 je stanovena na úrovní vstupního podlaží

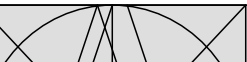ING. MICHAL ZLATUŠKA ARCH Zerotínova 357 Jaroměřice p. R. 671 01 IČO 64336474 DIČ CZ60304568 CKA 03038 tel. 584 41 100 603218487 e-mail m.zlatuska@seznam.cz			
Zápovědní projektant: ing. Michal Zlatuška arch Číslo autorizace: CKA 03038 Vypracoval: ing. Patrik Šobota Číslo autorizace: -		Stupen PD: DPS Datum: Červenec 2023 CAD: ARCHICAD	
Pare:			

**Domov Nové Syrovce - Rekonstrukce přístavby zámku,
zámecké zdi a oplocení - projektová dokumentace**

Oddíl:		D.1.1 - Architektonicko-stavební řešení		
Investor:	Kraj Vysočina, 212/ko-1582/17, 586 01 Jihlava	Měřítko:	1:75, 1:15	
Uživatel:	Domov Nová Syrovice, příspěvková organizace, Nová Syrovice 1, 672 44 Nová Syrovice	Formát:	610/1155 mm	
Místo stavby:	Domov Nová Syrovice, Nová Syrovice 1, (p. č. 196/1), 675 41 Nová Syrovice	Zakázka číslo:	-	
Obsah:	Oplocení sekce G - zděný plot		Číslo výkresu:	D.2.1.b.07
Kraj:	Vysočina	Zastupuje investor:	Martin Kocmánek	