


D.1.1.b.05 b. práce - PŮDORYS 2NP  
M 1:50

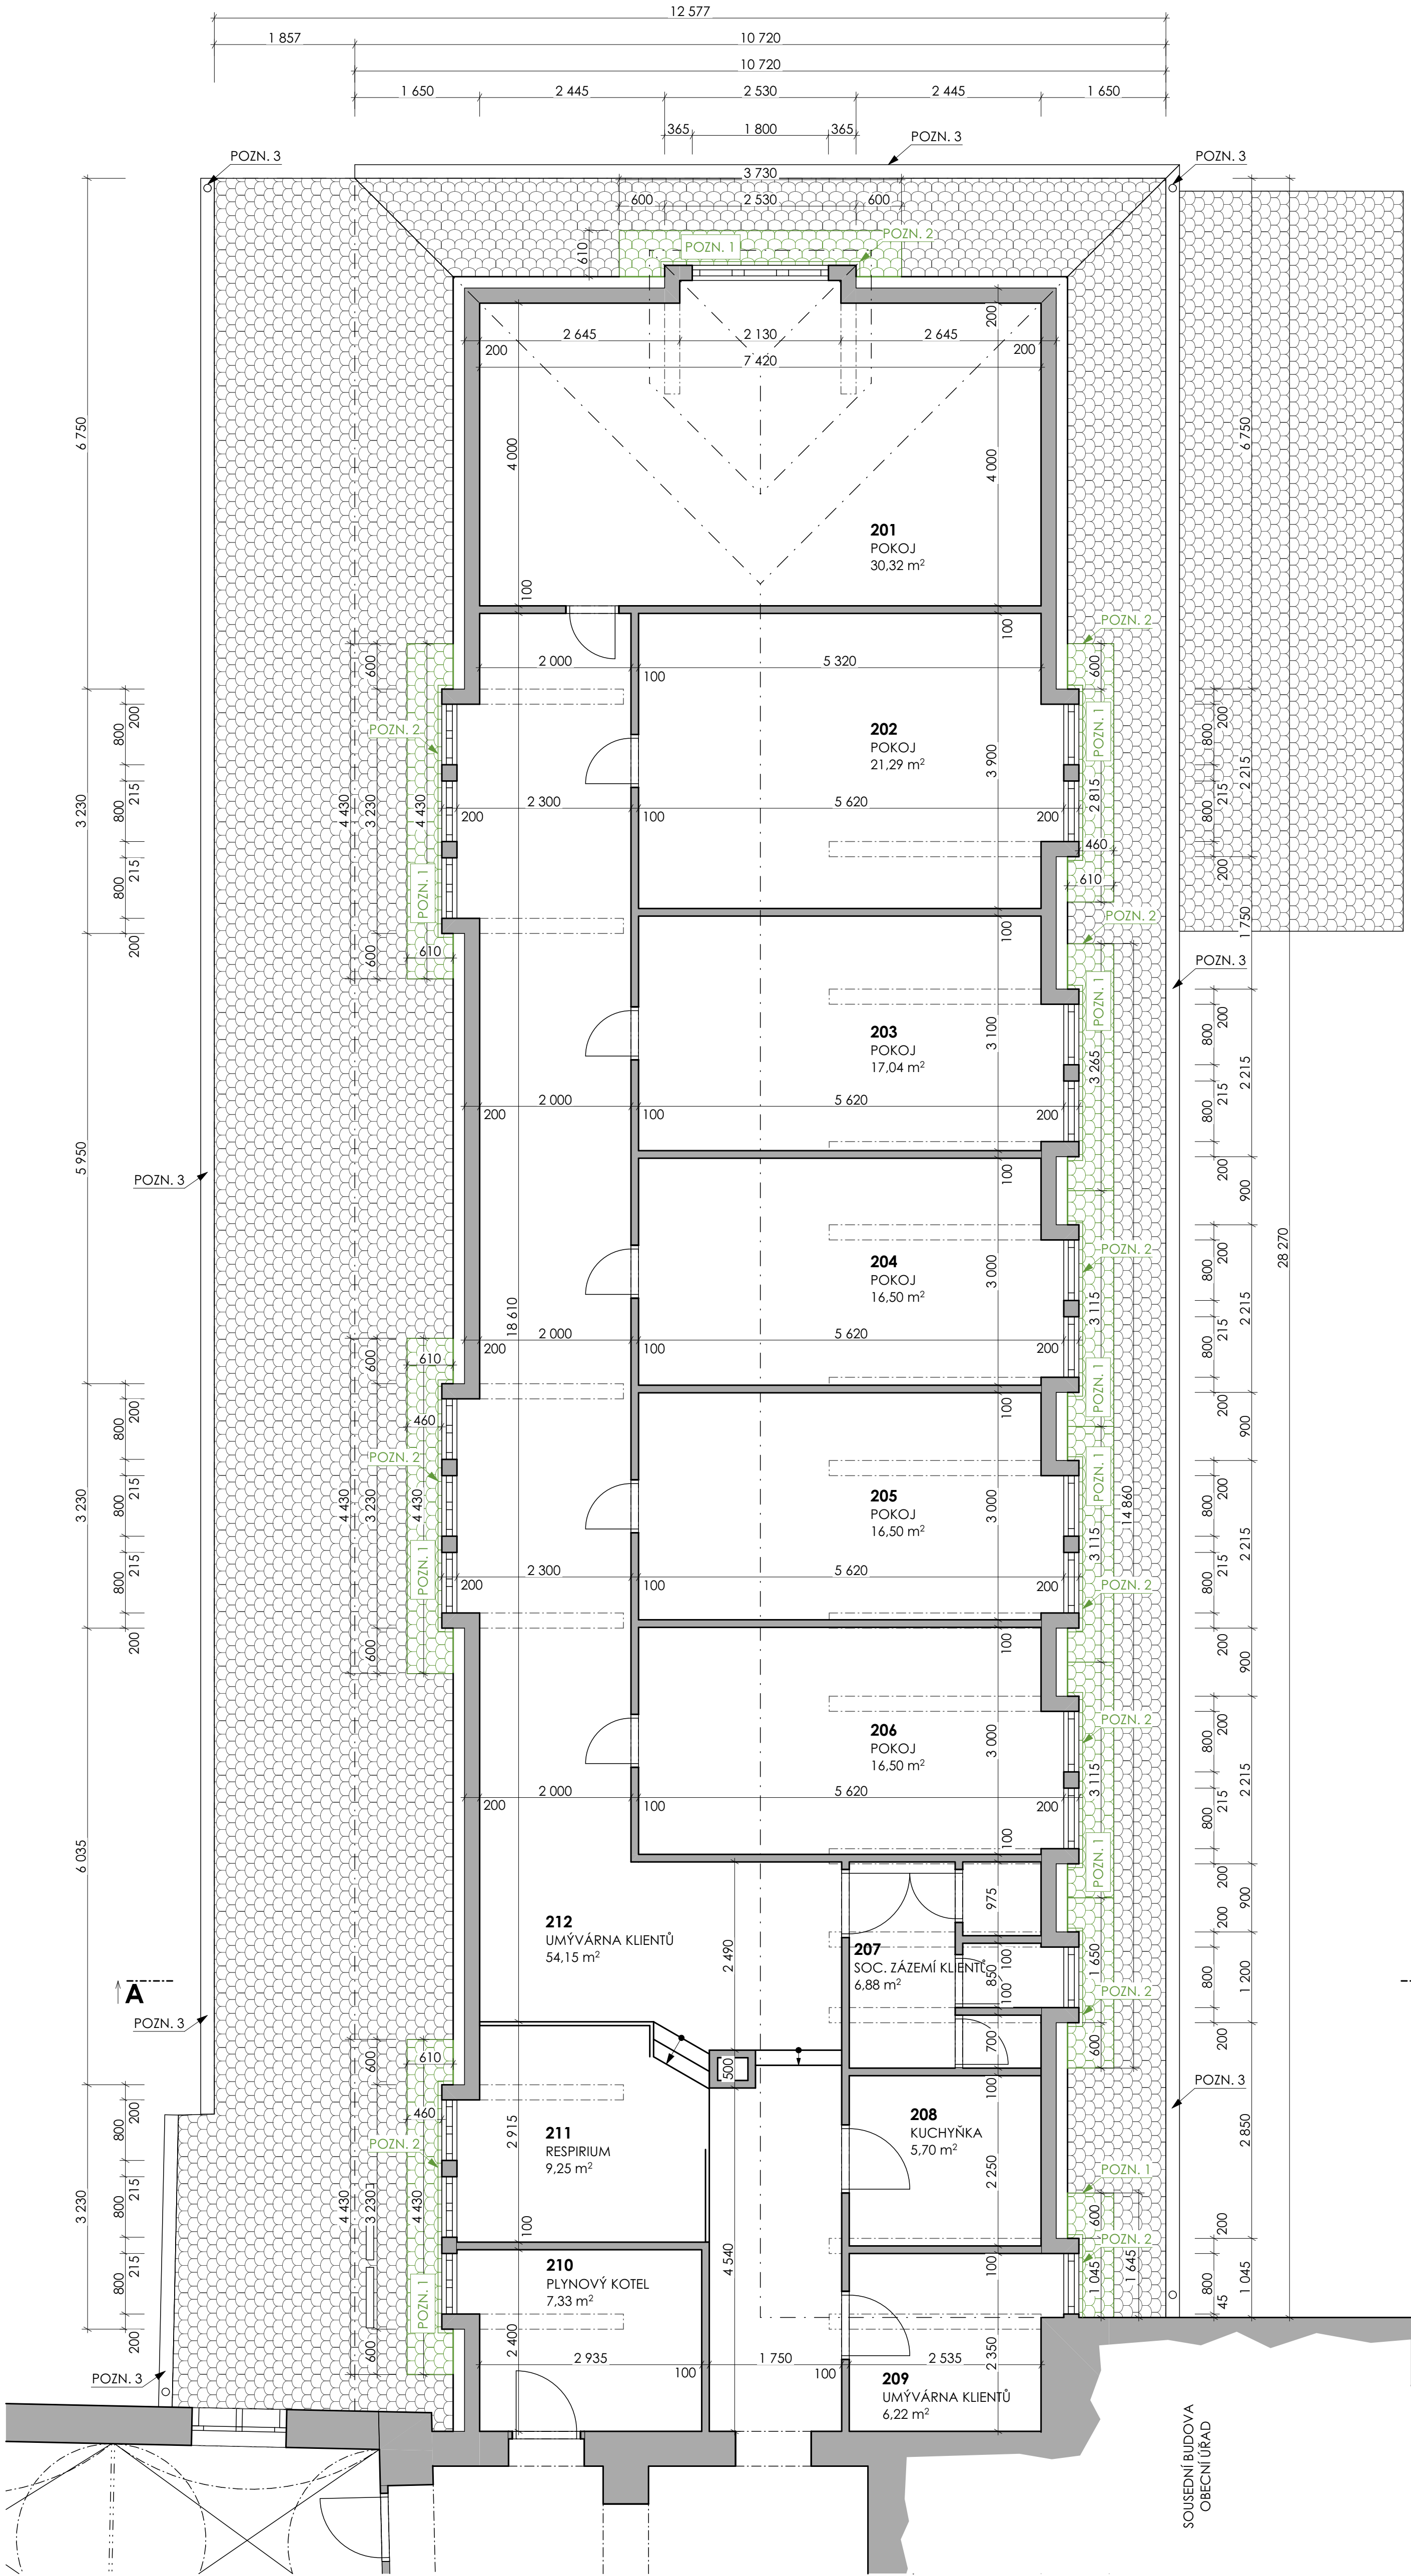

POZNÁMKY

- POZN.1 DEMONTÁŽ STŘEŠNÍ KRYTINY (BOBROVKA) V ROZSAHU NUTNÉM PRO DEMONTÁŽ A MONTÁŽ OPLECHOVÁNÍ VIKÝŘŮ, UVAŽOVANÁ ŠÍŘKA ROZEBRANÉ STŘEŠNÍ KRYTINY 600 mm, UVAŽOVÁNO S NÁHRADOU 50% STŘEŠNÍCH TAŠEK
- POZN.2 DEMONTÁŽ A LIKVIDACE BOČNÍHO LEMOVÁNÍ VIKÝŘŮ A OPLECHOVÁNÍ V MÍSTĚ PARAPETŮ
- POZN.3 VEŠKERÉ KLEMPÍŘSKÉ PRVKY - OKAPY, KOTLÍKY, SVODY, ŽLABOVÉ HÁKY, OBJÍMKY Z OCELOVÉHO PLECHU (MIMO MĚDĚNÉ PRVKY) BUDOU RUČNĚ PŘEBROUŠENY BRUSNÝM PAPIŘEM A OPATŘENY NOVÝM ANTIKOROZNÍM NÁTĚREM MINIMÁLNĚ VE DVOU VRSTVÁCH.

LEGENDA MATERIÁLŮ

- STÁVAJÍCÍ ZDIVO
- DEMONTÁŽ MATERIÁLU
- STÁVAJÍCÍ KONSTRUKCE

LEGENDA MÍSTNOSTÍ 2NP

Č.	Název místnosti	Plocha (m²)
201	POKOJ	30,32
202	POKOJ	21,29
203	POKOJ	17,04
204	POKOJ	16,50
205	POKOJ	16,50
206	POKOJ	16,50
207	SOC. ZÁZEMÍ KLIENTŮ	6,88
208	KUCHYŇKA	5,70
209	UMÝVÁRNA KLIENTŮ	6,22
210	PLYNOVÝ KOTEL	7,78
211	RESPIRIUM	9,25
212	UMÝVÁRNA KLIENTŮ	54,60
		<b>208,59 m²</b>

Souřadnicový systém : S-Jtsk

Výškový systém : Bpv

- +0,000 je stanovena na úrovni vstupního podlaží

<b>ING. MICHAL ZLATUŠKA ARCH</b> Žerotínova 357 Jarošovice n. Rok. 675 551 IČO 64336824 DIČ CZ690304566 ČKA 03038 tel. 563441100 603218487 e-mail m.zlatuska@quick.cz			
Zodpovědný projektant:	Ing. Michal Zlatuška arch	Stupeň PD:	DPS
Číslo autorizace:	ČKA 03038	Datum:	Červenec 2023
Vypracoval:	Ing. Patrik Sobotka	Pare:	CAD:
Číslo autorizace:	-		ARCHICAD
<b>Domov Nové Syrovice - Rekonstrukce přístavby zámku, zámecké zdi a oplocení - projektová dokumentace</b>			
Oddíl : D.1.1 - Architektonicko-stavební řešení			
Investor:	Kraj Vysočina, Žižkova 1882/57, 586 01 Jihlava	Měřítko:	1:50
Uživatel:	Domov Nové Syrovice, příspěvková organizace, Nové Syrovice 1, 675 41 Nové Syrovice	Formát:	610/740 mm
Místo stavby:	Domov Nové Syrovice, Nové Syrovice 1, (p. č. 106/1), 675 41 Nové Syrovice	Zakázkové číslo	-
Obsah:	<b>b. práce - PŮDORYS 2NP</b>	Číslo výkresu:	<b>D.1.1.b.05</b>
Kraj:	Vysočina	Zástupce investora:	Martin Kocmánek