


D.1.1.b.09 nový stav - ŘEZ A-A'

M 1:50

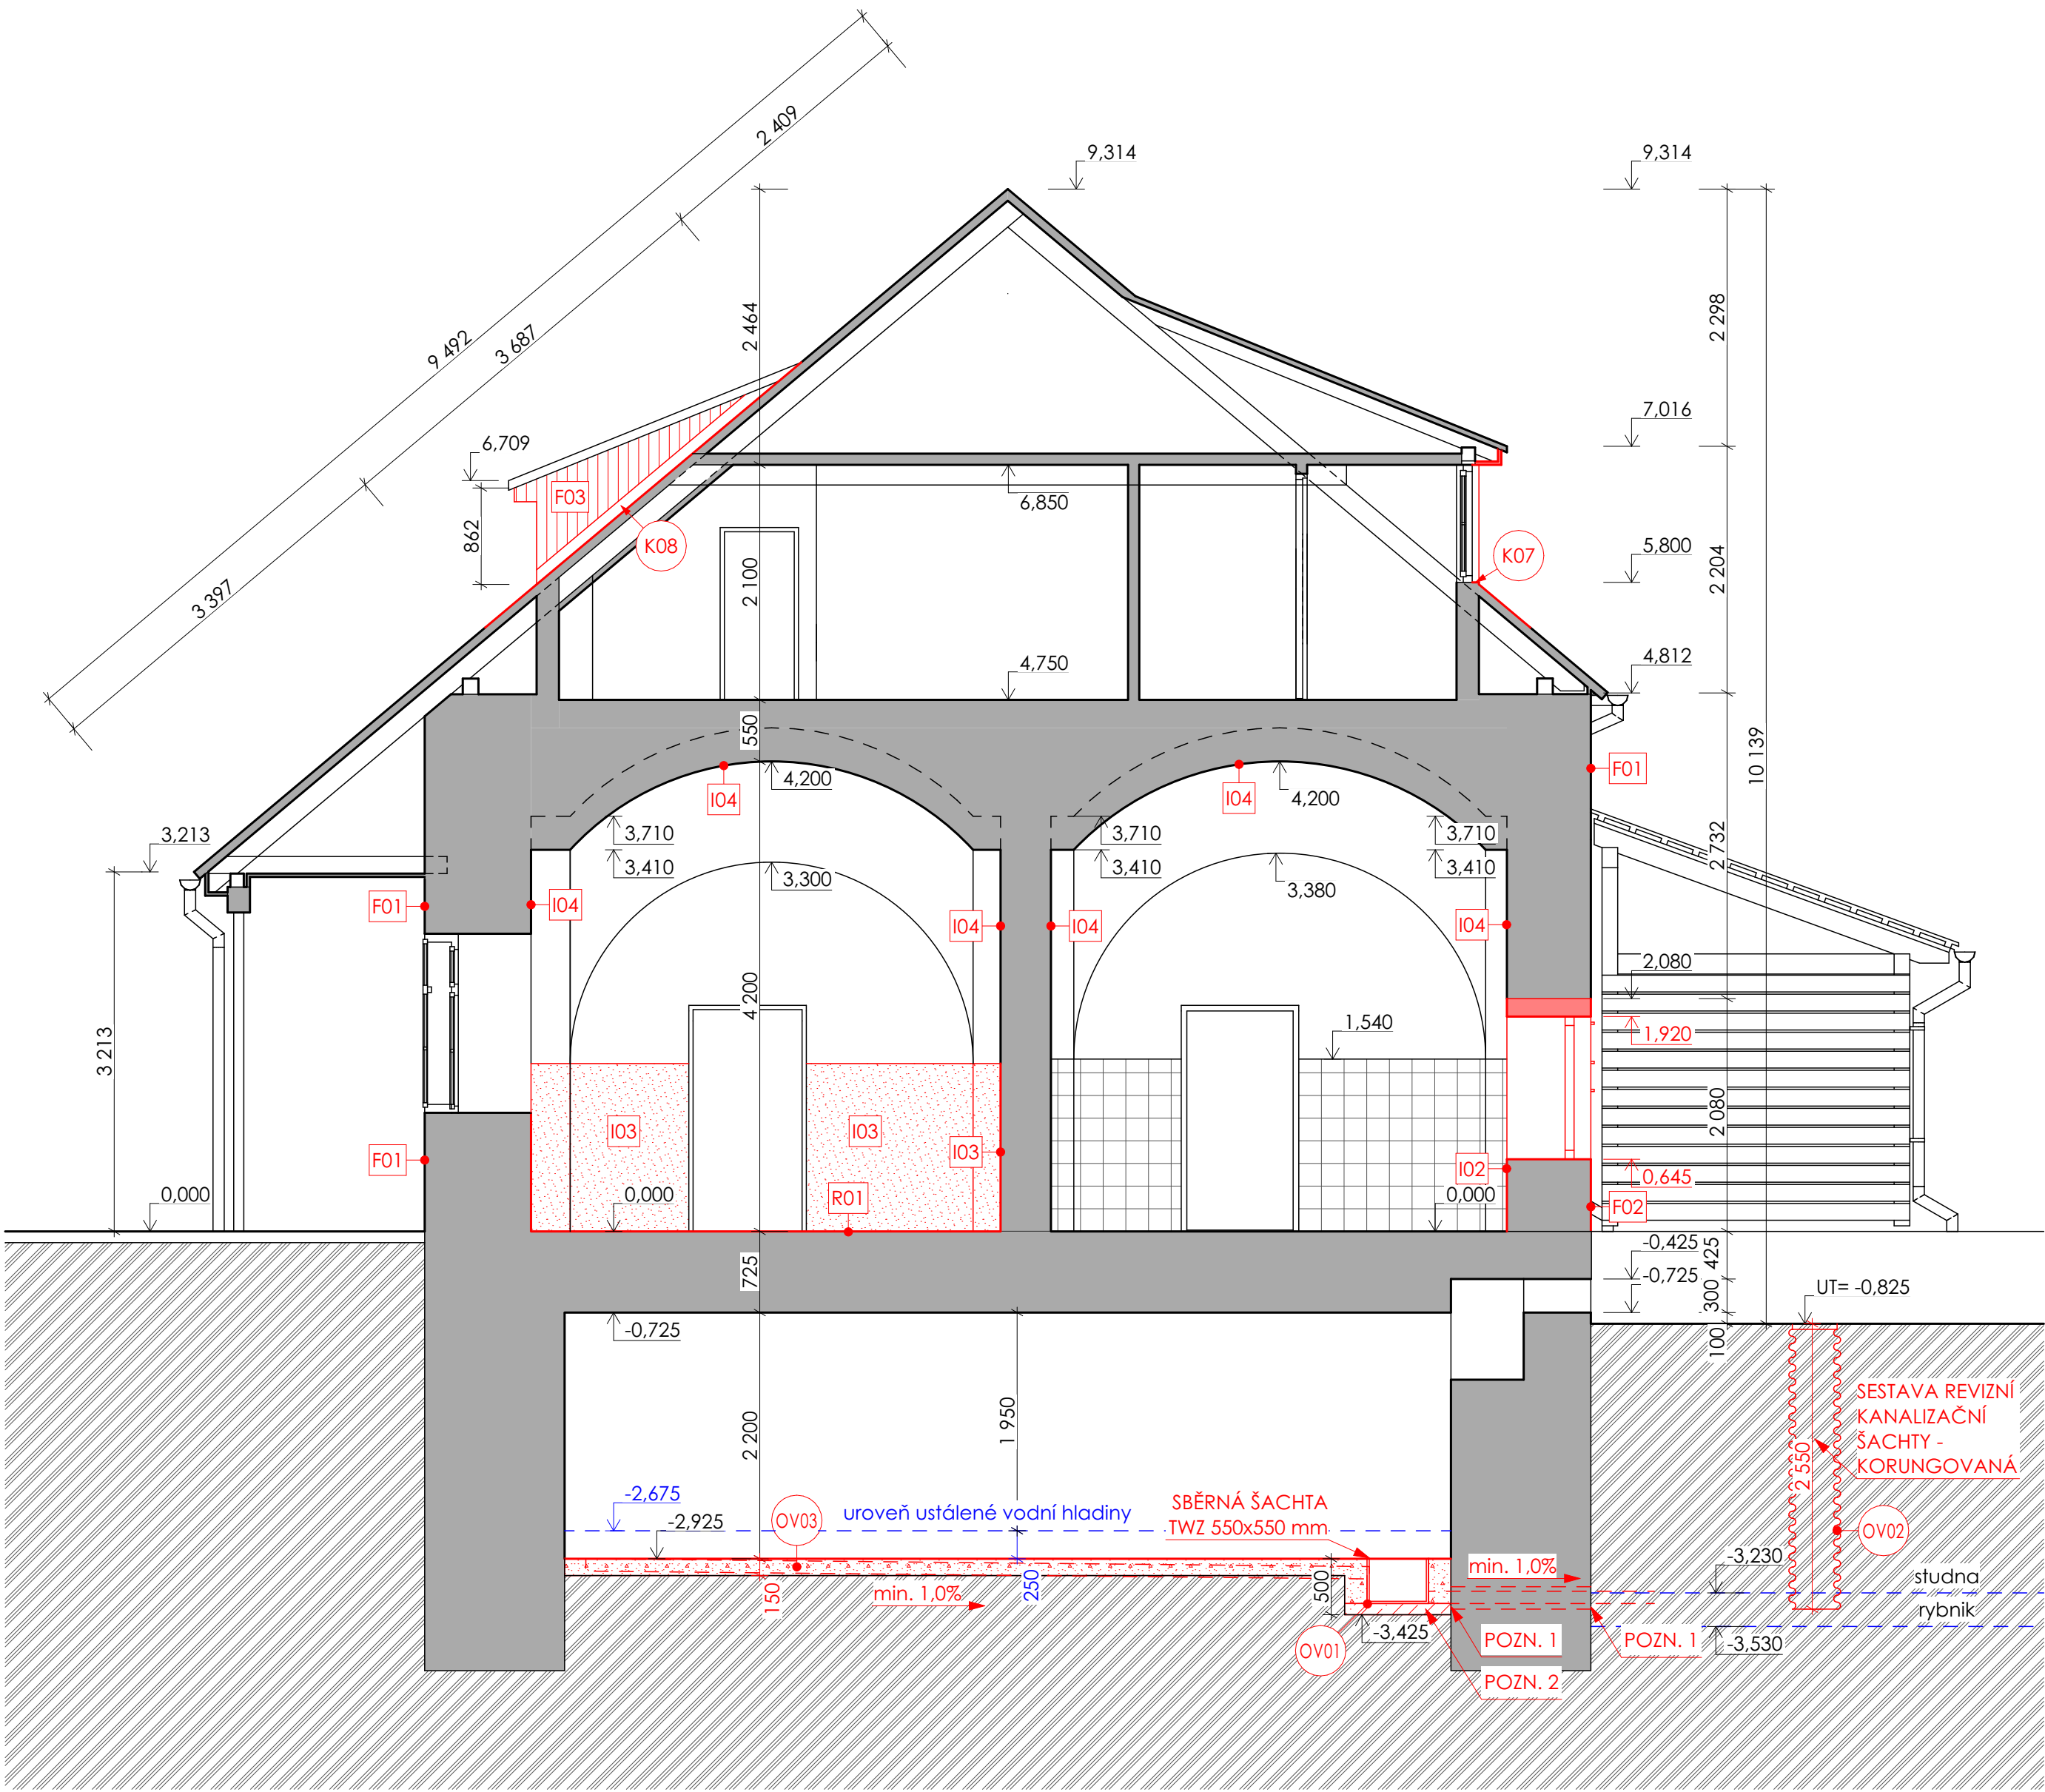

POZNÁMKY
POZN.1 SPÁRU KOLEM PROSTUPU PRO GRAVITAČNÍ KANALIZAČNÍ POTRUBÍ PVC KG DN 110 DOTĚSNIT JÍLEM
POZN.2 SBĚRNÁ ŠACHTA USAZENÁ DO ZAVLHLÉ BETONOVÉ SMĚSI C12/15, X0, BETONOVÉ LOŽE, TL. 100 mm

- LEGENDA MATERIÁLŮ**
- STÁVAJÍCÍ ZDIVO
 - NOVÉ KONSTRUKCE
 - STÁVAJÍCÍ KONSTRUKCE

Souřadnicový systém : S-Jtsk
Výškový systém : Bpv
- +0,000 je stanovena na úrovni vstupního podlaží

<div><div>ING. MICHAL ZLATUŠKA ARCH</div><div><div>Žerotínova 357</div><div>Jaroměřice n.Rok. 675 51</div><div>IČO 64336824</div><div>DIČ CZ690304566</div><div>ČKA 03038</div><div>tel. 568441100</div><div>603218487</div><div>e-mail m.zlatuska@quick.cz</div></div></div>			
Zodpovědný projektant: ing. Michal Zlatuška arch		Stupeň PD: DPS	
Číslo autorizace: ČKA 03038		Datum: Červenec 2023	
Vypracoval: ing. Patrik Sobotka		CAD: ARCHICAD	
Číslo autorizace: -		Pare:	
<div>Domov Nové Syrovice - Rekonstrukce přístavby zámku, zámecké zdi a oplocení - projektová dokumentace</div>			
<div>Oddíl: D.1.1 - Architektonicko-stavební řešení</div>			
Investor: Kraj Vysočina, Žižkova 1882/57, 586 01 Jihlava		Měřítko: 1:50	
Uživatel: Domov Nové Syrovice, příspěvková organizace, Nové Syrovice 1, 675 41 Nové Syrovice		Formát: 420/630 mm	
Místo stavby: Domov Nové Syrovice, Nové Syrovice 1, (p. č. 106/1), 675 41 Nové Syrovice		Zakázkové číslo: -	
Obsah: nový stav - ŘEZ A-A'		Číslo výkresu: D.1.1.b.09	
Kraj: Vysočina		Zástupce investora: Martin Kocmánek	