



ROZDĚLOVAČ KYSELIN
LAPOL NEUTRO I
VYBOURAT, ZASYPAT

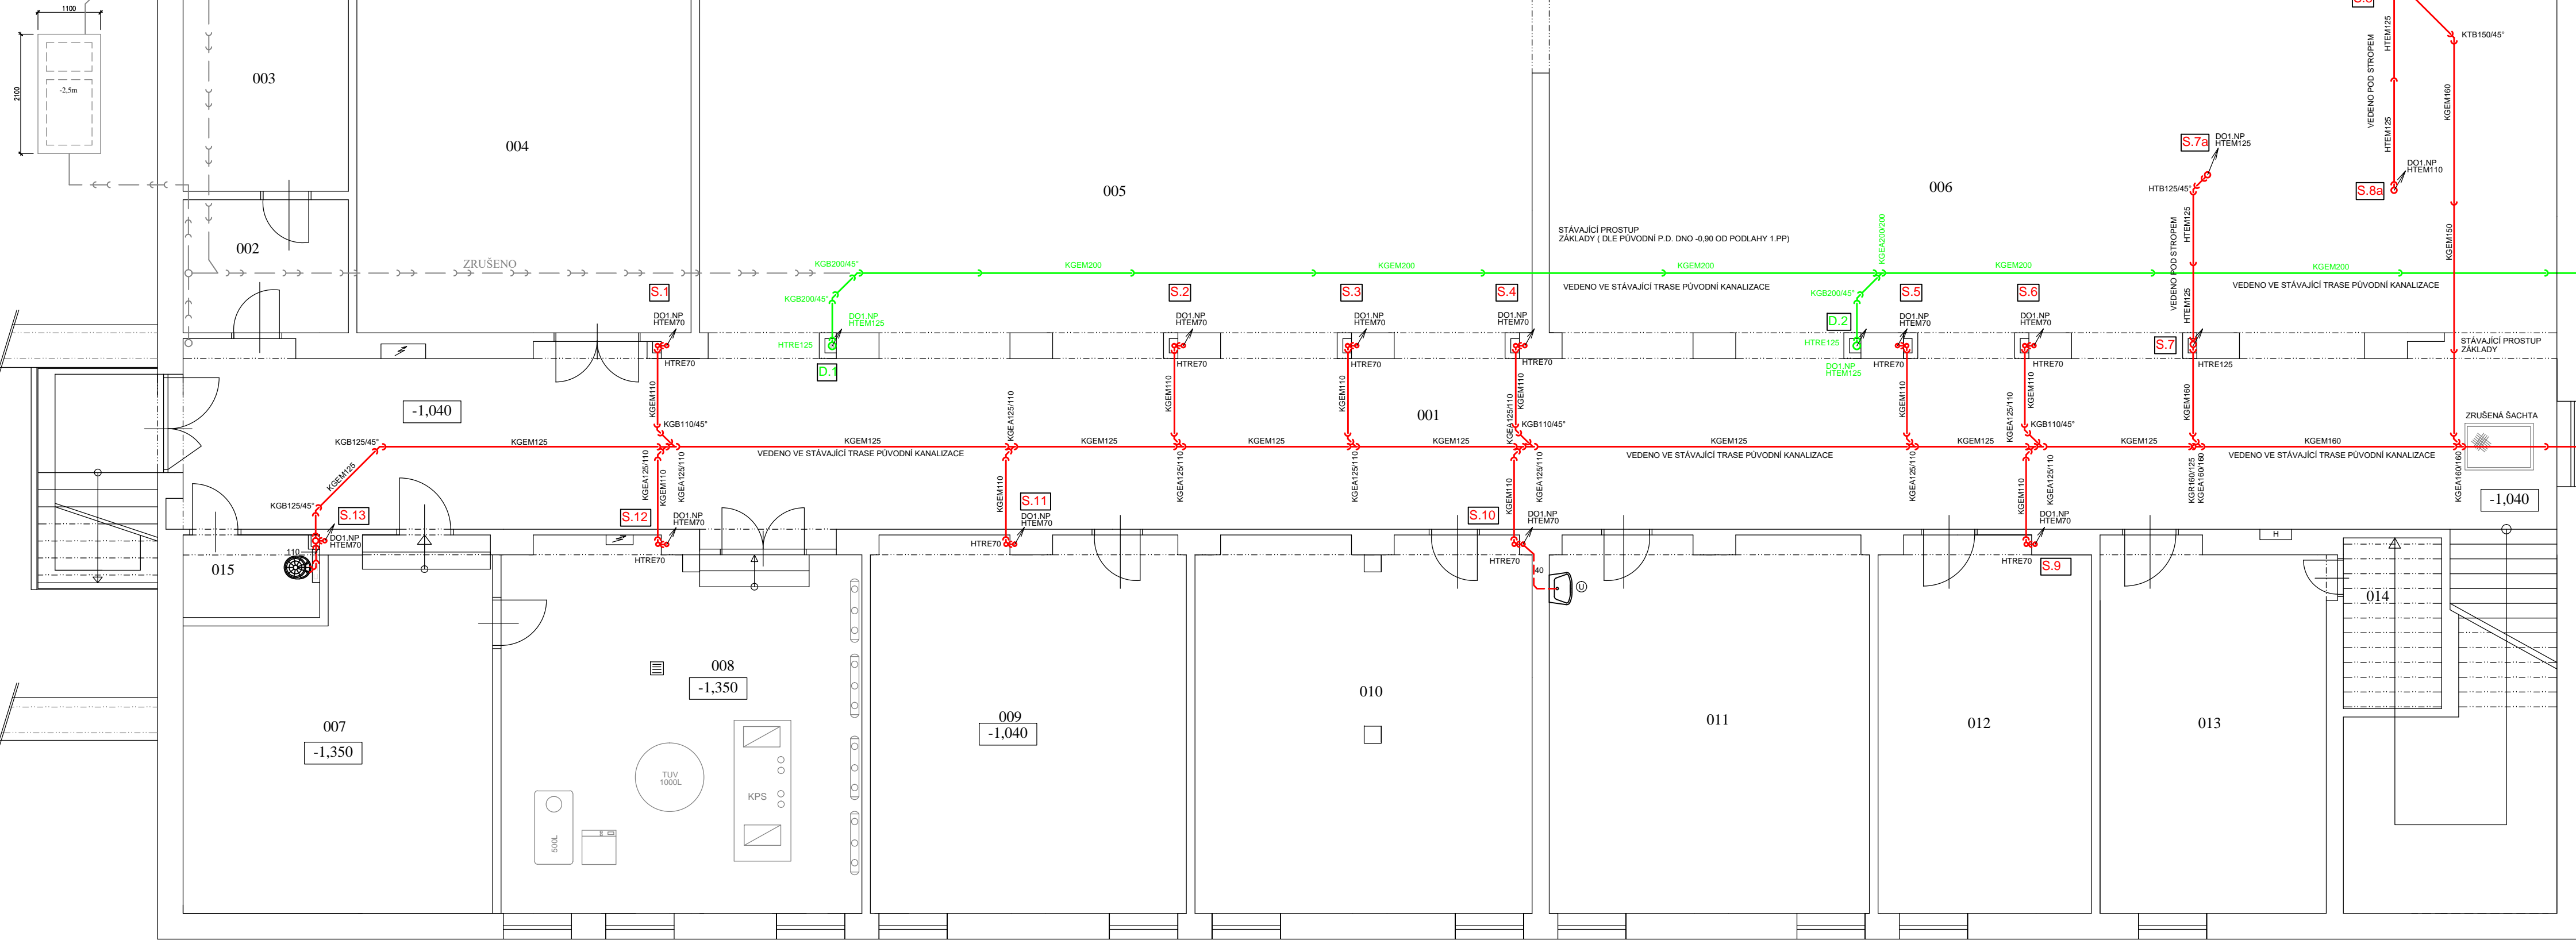

LEGENDA MÍSTNOSTÍ

ČÍSLO	ÚČEL
001	CHODBA + SCHODIŠTĚ
002	ZÁLOŽNÍ ZDROJ EL.
003	SKLAD
004	SKLAD
005	ŠATNY ŽÁCI
006	ŠATNY ŽÁCI
007	SKLAD
008	VÝMĚNIKOVÁ STANICE
009	ARCHIV ŠKOLY
010	SKLAD
011	HERNA ŽÁCI
012	SKLAD UČEBNIC
013	SKLAD
014	ARCHIV DÍLNÝ
015	ÚKLIDOVÁ KOMORA

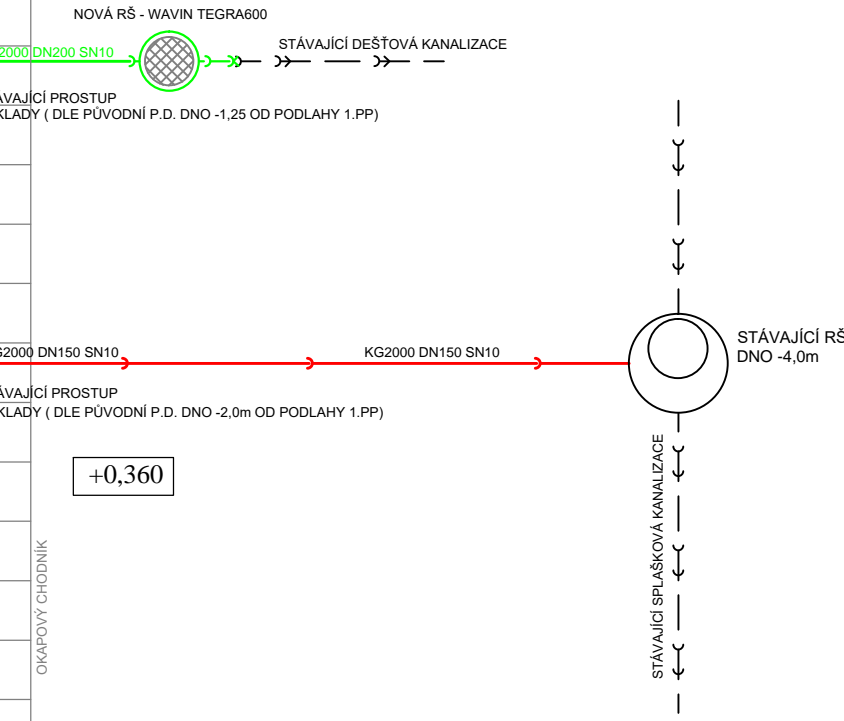

ZNAČKA	NÁZEV	VÝROBCE	TYP - OBJEDNACÍ ČÍSLO
Ⓚ	VÝLEVK	JIKA	ZÁVĚSNÁ VÝLEVK MIRA S PLAST.MŘÍŽKOU obj.č.H85104 9 000 000 1 INSTALAČNÍ SADA PRO MONTÁŽ obj.č.H 89034 9 000 890 1
Ⓢ	UMYVADLO	JIKA	KERAMICKÉ UMYVADLO JIKA CUBITO 55CM S OTVOREM PRO BATERII KRYT NA SIFON S INSTALAČNÍ SADOU (POLONOHA,SIFON..)

ZODP.PROJEKTANT Filip Marek <i>F.Marek</i>	PROJEKTANT Filip Marek <i>F.Marek</i>	KRESLIL HP 450 C	KONTROLOVAL Filip Marek <i>F.Marek</i>	Filip Marek projektová činnost ve výstavbě Běnsko 349/24, Žďár nad Sázavou ICO 72464372 mobil: 777 128 995 e-mail:marek@stavprojekt.cz www.stavprojekt.cz	
INVESTOR MÍSTO STAVBY	Kraj Vysočina, Žižkova 1882/57, 586 01 Jihlava ul. Strojírenská 6, 591 01 Žďár nad Sázavou			FORMÁT DATUM ÚČEL MĚŘÍTKO	8 A4 4/2022 DPS 1:50
VOŠ a SPŠ Žďár nad Sázavou REKONSTRUKCE ZTI BUDOVY ŠKOLY- STROJÍRENSKÁ					
OBSAH: D.1.4.1. KANALIZACE, VODOVOD			Č. ZAKÁZKY	10/2022	
PŮDORYS 1.PP - KANALIZACE			ČÍSLO KOPIE	ČÍSLO VÝKRESU D1.1.01	