


PŮDORYS 1.NP – VODAINSTALACE:

NOVÝ STAV

1:50

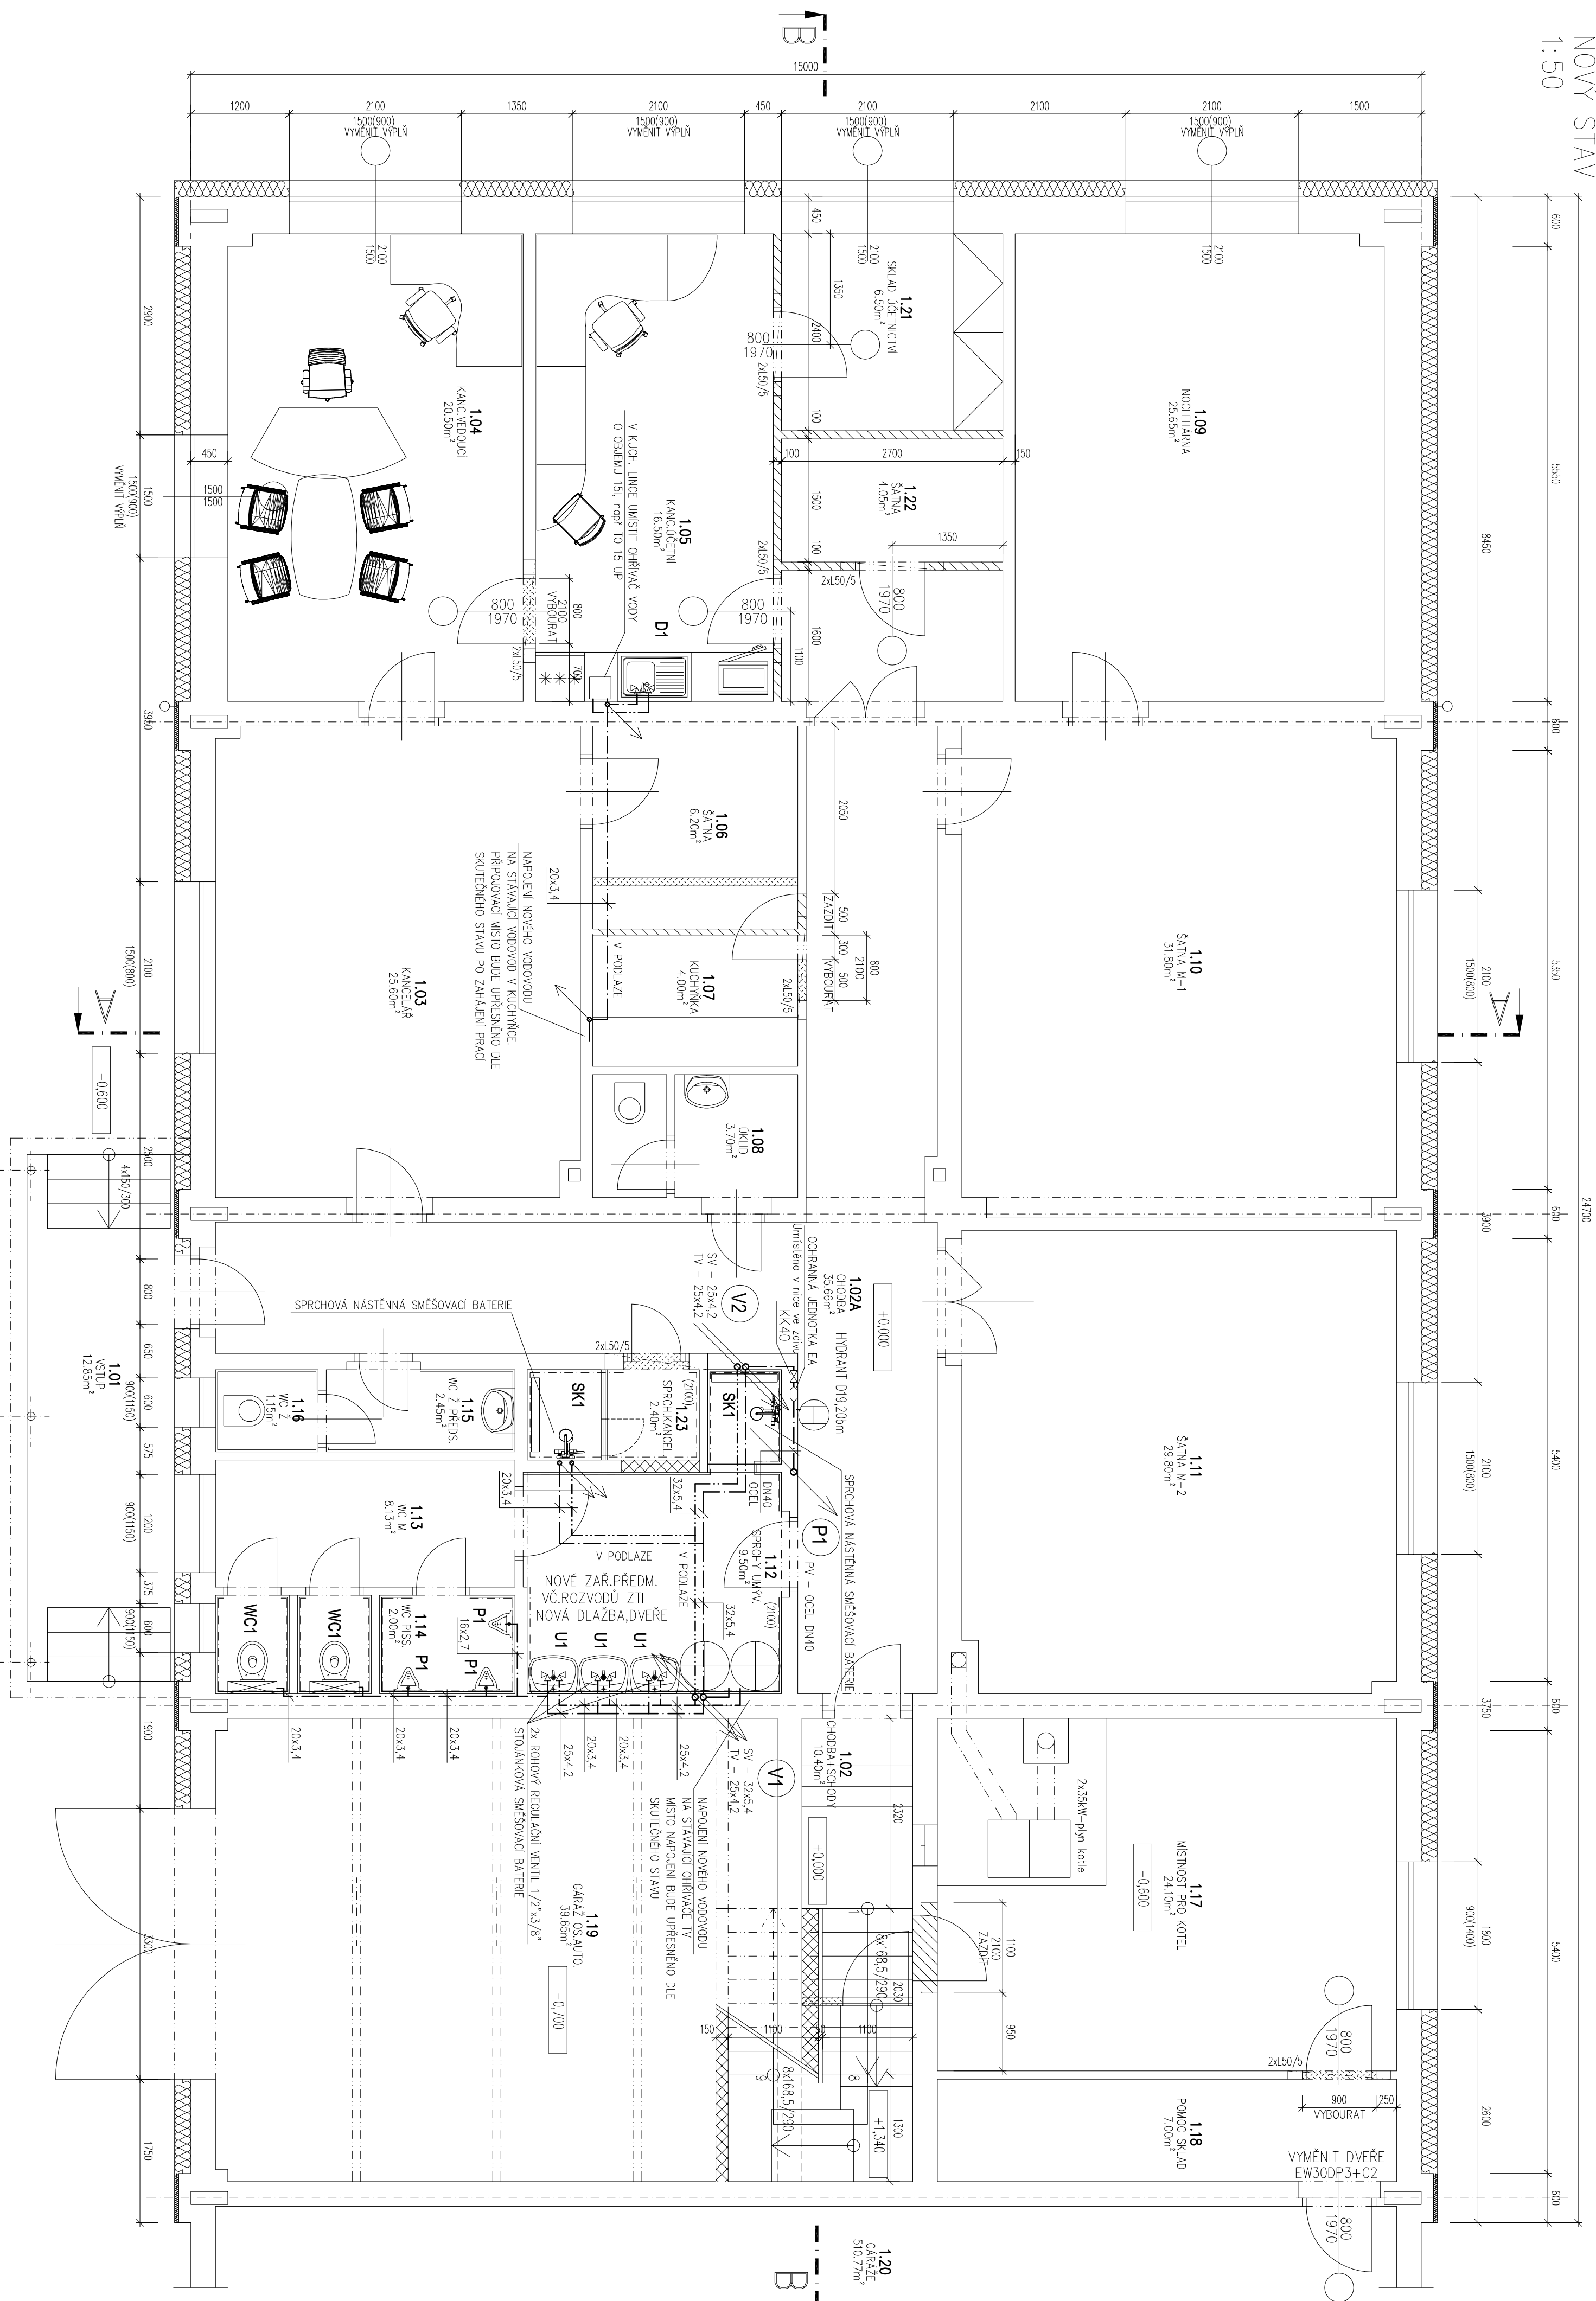

LEGENDA MÍSTNOSTÍ		
Č.m.	Název místnosti	Plocha
1.01	VESTIB	12,85
1.02A	CHODBA	35,66
1.02	CHODBA+SCHODY	10,40
1.03	KANCELAR	25,80
1.04	KANCELAR VEDUČÍ	20,50
1.05	KANCELAR ÚČETNÍ	16,50
1.06	SÁLKA	6,20
1.07	KUCHYNKA	4,00
1.08	ÚKLID KOMB.Á	3,10
1.09	NOČEBYRNA	25,65
1.10	SÁLKA M-1	31,80
1.11	SÁLKA M-2	29,80
1.12	SPRCH. UMÝVARNÁ	12,35
1.13	WC M.	8,13
1.14	WC PŘISLAV.	2,00
1.15	WC Ž PŘESNŠN	1,45
1.16	WC Ž	2,15
1.17	MÍSTNOST PRO KOTEL	24,10
1.18	POMOC. SKLAD	7,00
1.19	GAZÁŘ PRO OSOBNÍ AUTOMOBILY	39,65
1.20	GAZÁŘ	510,77
1.21	SKLAD ÚČETNICTVÍ	6,00
1.22	SÁLKA	4,05
1.23	SPRCH. KANCELÁŘE	2,40

LEGENDA ZNAČENÍ

— . — POTRUBI STUDENÉ VODY (SV) Z MATERIÁLU PPR PN 20, DIMENZE VIZ. P0, POTRUBI TEPELNĚ IZOLOVANÉ NÁLEPKOVOU IZOLACI

— . . — POTRUBI TEPELNĚ IZOLOVANÉ VIZ. P0, POTRUBI TEPELNĚ IZOLOVANÉ NÁLEPKOVOU IZOLACI

SK1 OZNAČENÍ ZAŘÍZOVACÍCH PŘEDMĚTŮ

SK1 OZNAČENÍ ZAŘÍZOVACÍCH PŘEDMĚTŮ

POZNÁMKA

POTŘEBÍ NOVĚHO MINIMÁLNÍHO VODOTĚTU JE: PLOŠTĚ Z HRUBÉHO PLOŠTÍK PŘEJ. PN 20, POTŘEBÍ JE VEDENÍ V PRAČCE VE ZDŮ A V POUZDĚ. POTŘEBÍ JE IZOLOVANÉ NÁLEPKOVÉ LÍZACÍ TL. 10 mm (SV), 15 mm (TV), ZÁKROVACÍ PŘEMĚTY JSOU ZVOLENY Z BEZNEHO STANDARDU A BUDOU PŘÍPADOVĚ DLE VÝBĚRU INVESTORA. PŘÍPOVACÍ MÍSTO VODOVODNÁKŮ BUDE UPŘESŇENO DLE SKUTEČNÉHO STAVU PŘED ZAHÁJENÍM PRÁCE.

[illegible]

PÚDORYS 1.NP – Vodoinstalace