
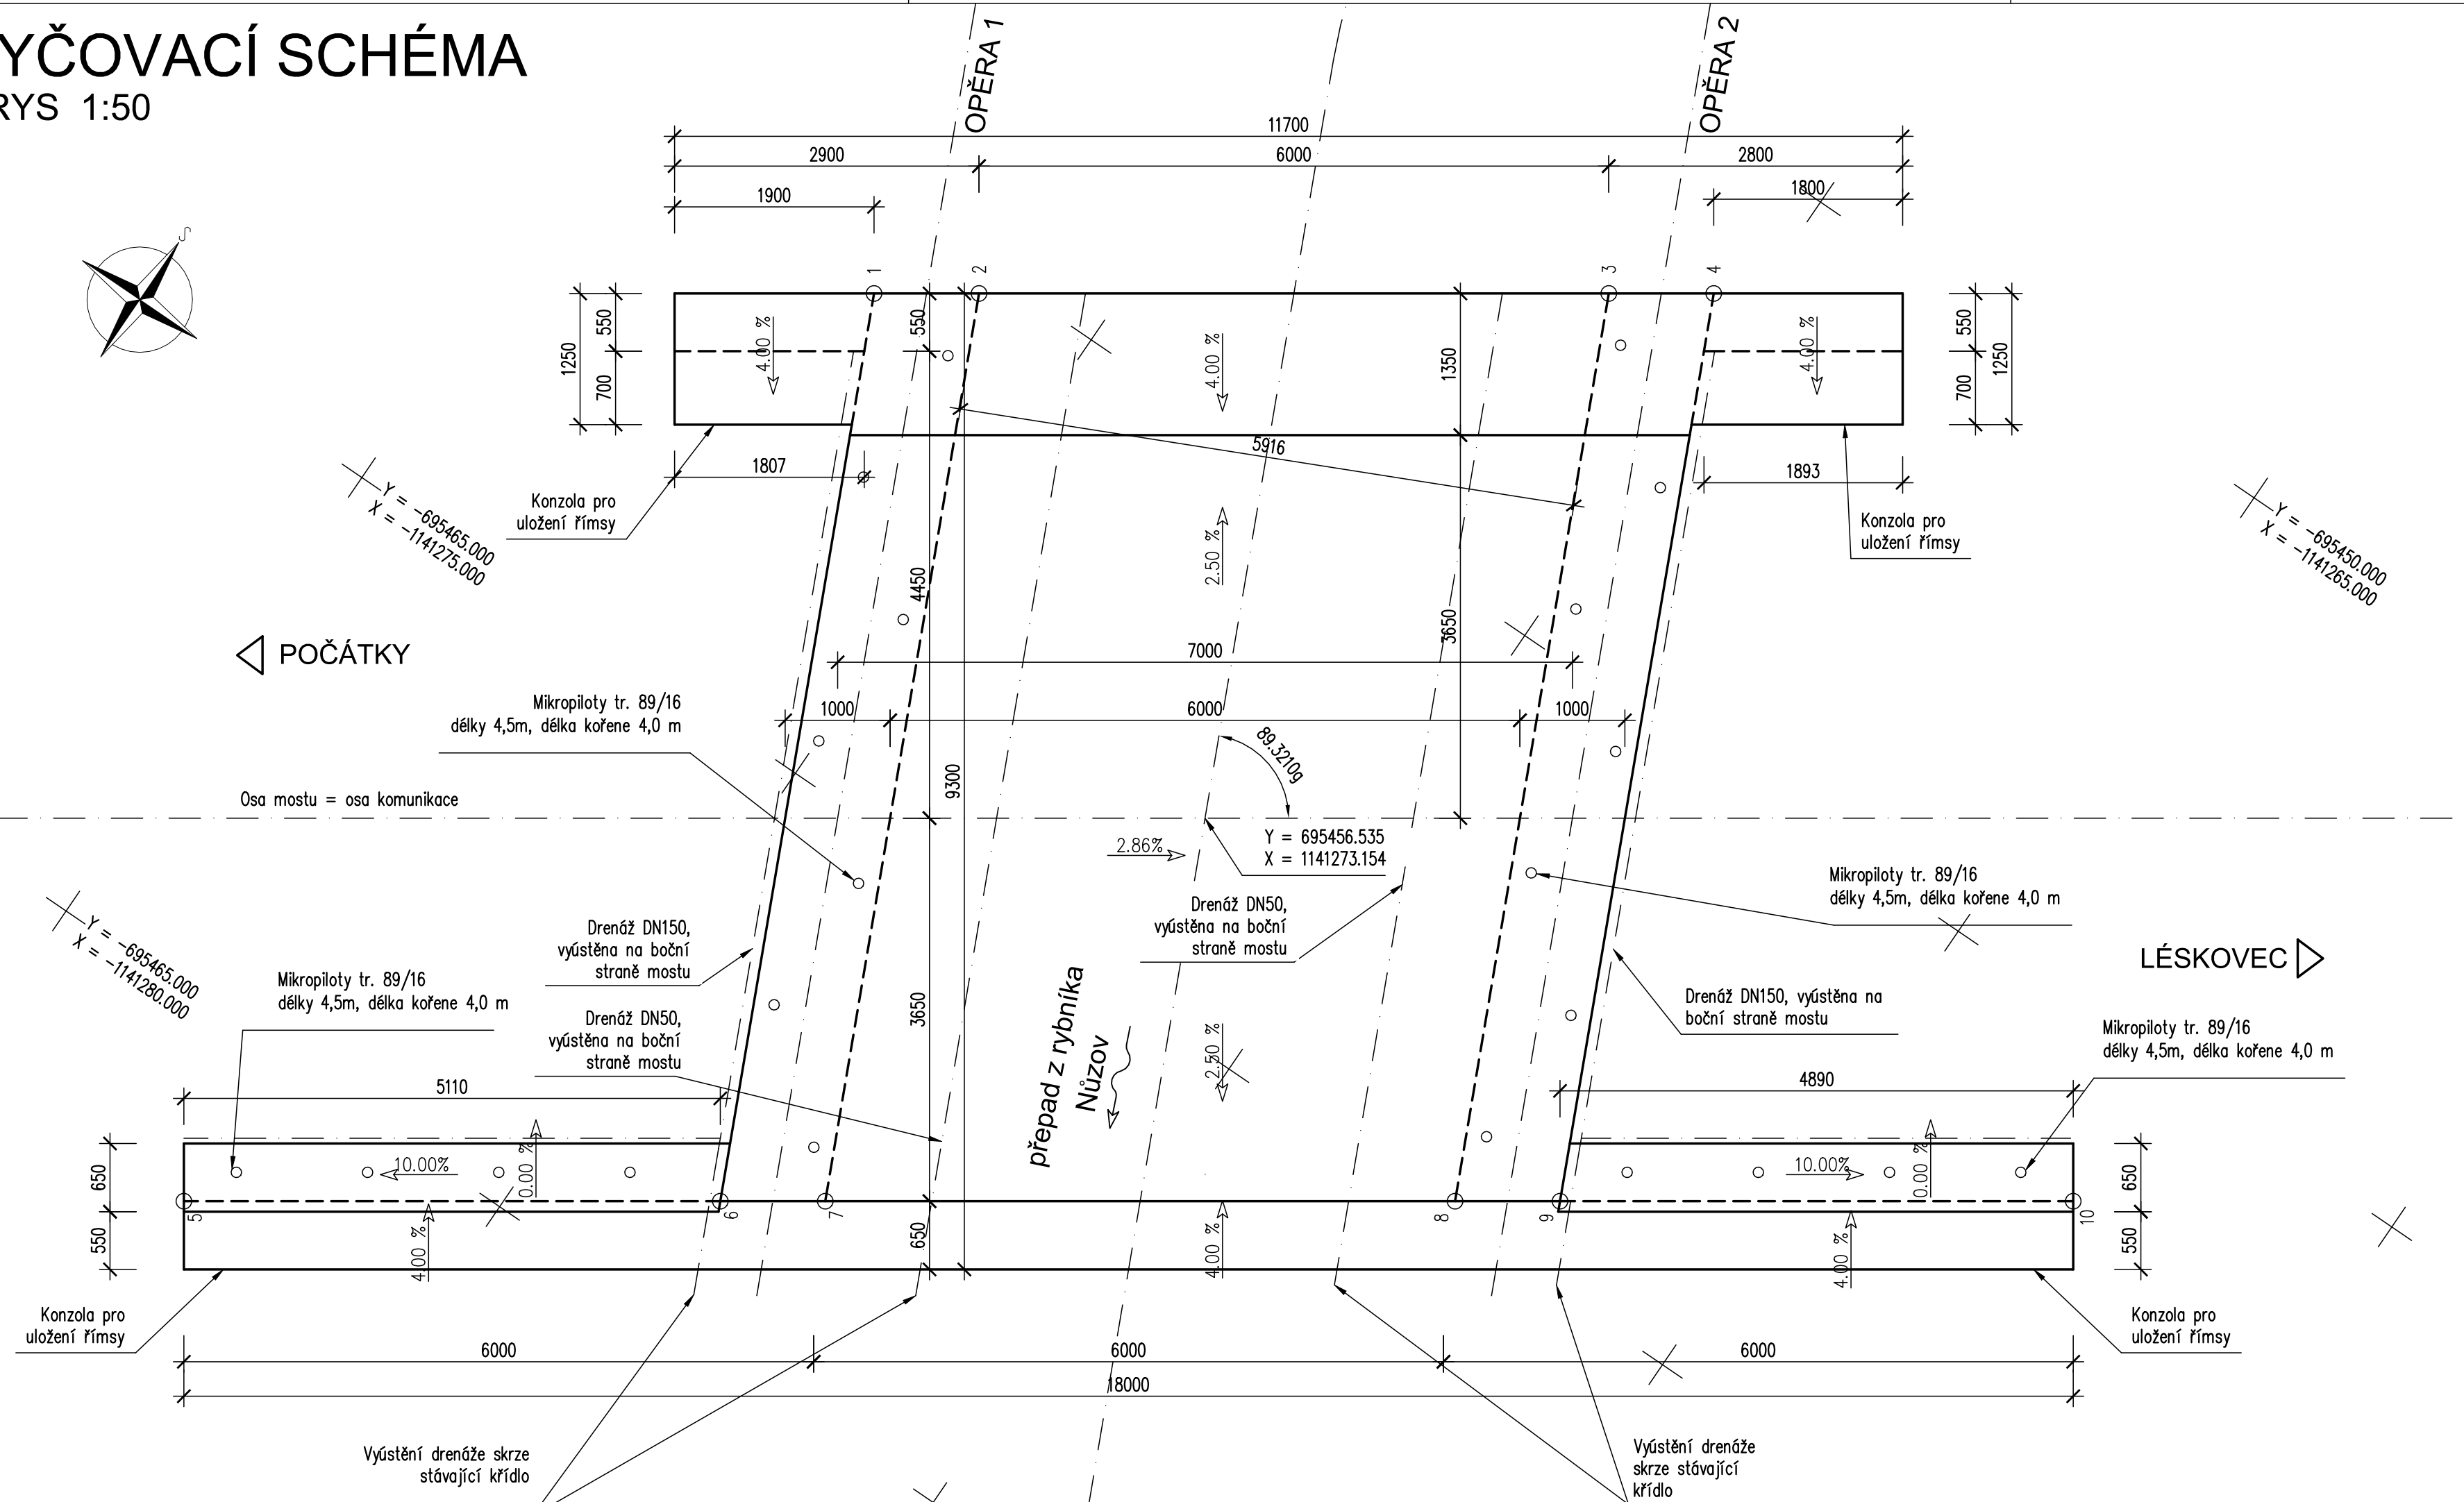


PŮDORYS 1:50

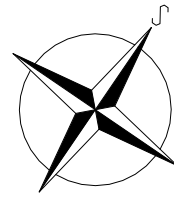


## VYTYČOVANÉ BODY

č.	Y [m]	X [m]
1	695461.958	1141270.801
2	695461.132	1141270.237
3	695456.176	1141266.856
4	695455.349	1141266.292
5	695462.515	1141281.652
6	695458.293	1141278.772
7	695457.467	1141278.208
8	695452.511	1141274.827
9	695451.685	1141274.263
10	695447.646	1141271.508

OBJEDNATEL:

KRAJSKÁ SPRÁVA A ÚDRŽBA SILNIC VYSOČINY, příspěvková organizace  
Kosovská 1122/16  
586 01 Jihlava

SOUŘADNICOVÝ SYSTÉM: S-JTSK, VÝŠKOVÝ SYSTÉM: Bpv

ZODP. PROJEKTANT	ING. MILAN SEDLÁK		ING. MILAN SEDLÁK	
VYPRACOVAL	ING. MILAN SEDLÁK		email: milansedlakk@seznam.cz	
KONTRLOVAL	ING. DAVID MLČÁK		tel: 777 989 895	
KRAJ: VYSOČINA	OBEC: POČÁTKY	DATUM		08/2020
II/132 POČÁTKY - MOST ev. č.132 - 005 SO 201 MOST ev.č.132 - 005		FORMÁT		4xA4
		MĚŘITKO		1:50
		ČÍS. ZAKÁZKY		2004
		ÚČEL		PDPS
NÁZEV PŘÍLOHY		ČÍS. SOUPRAVY	ČÍS. PŘÍLOHY	
VYTYČOVACÍ SCHÉMA			D.1.2.6	