



VÝKOPY
PŮDORYS 1:100

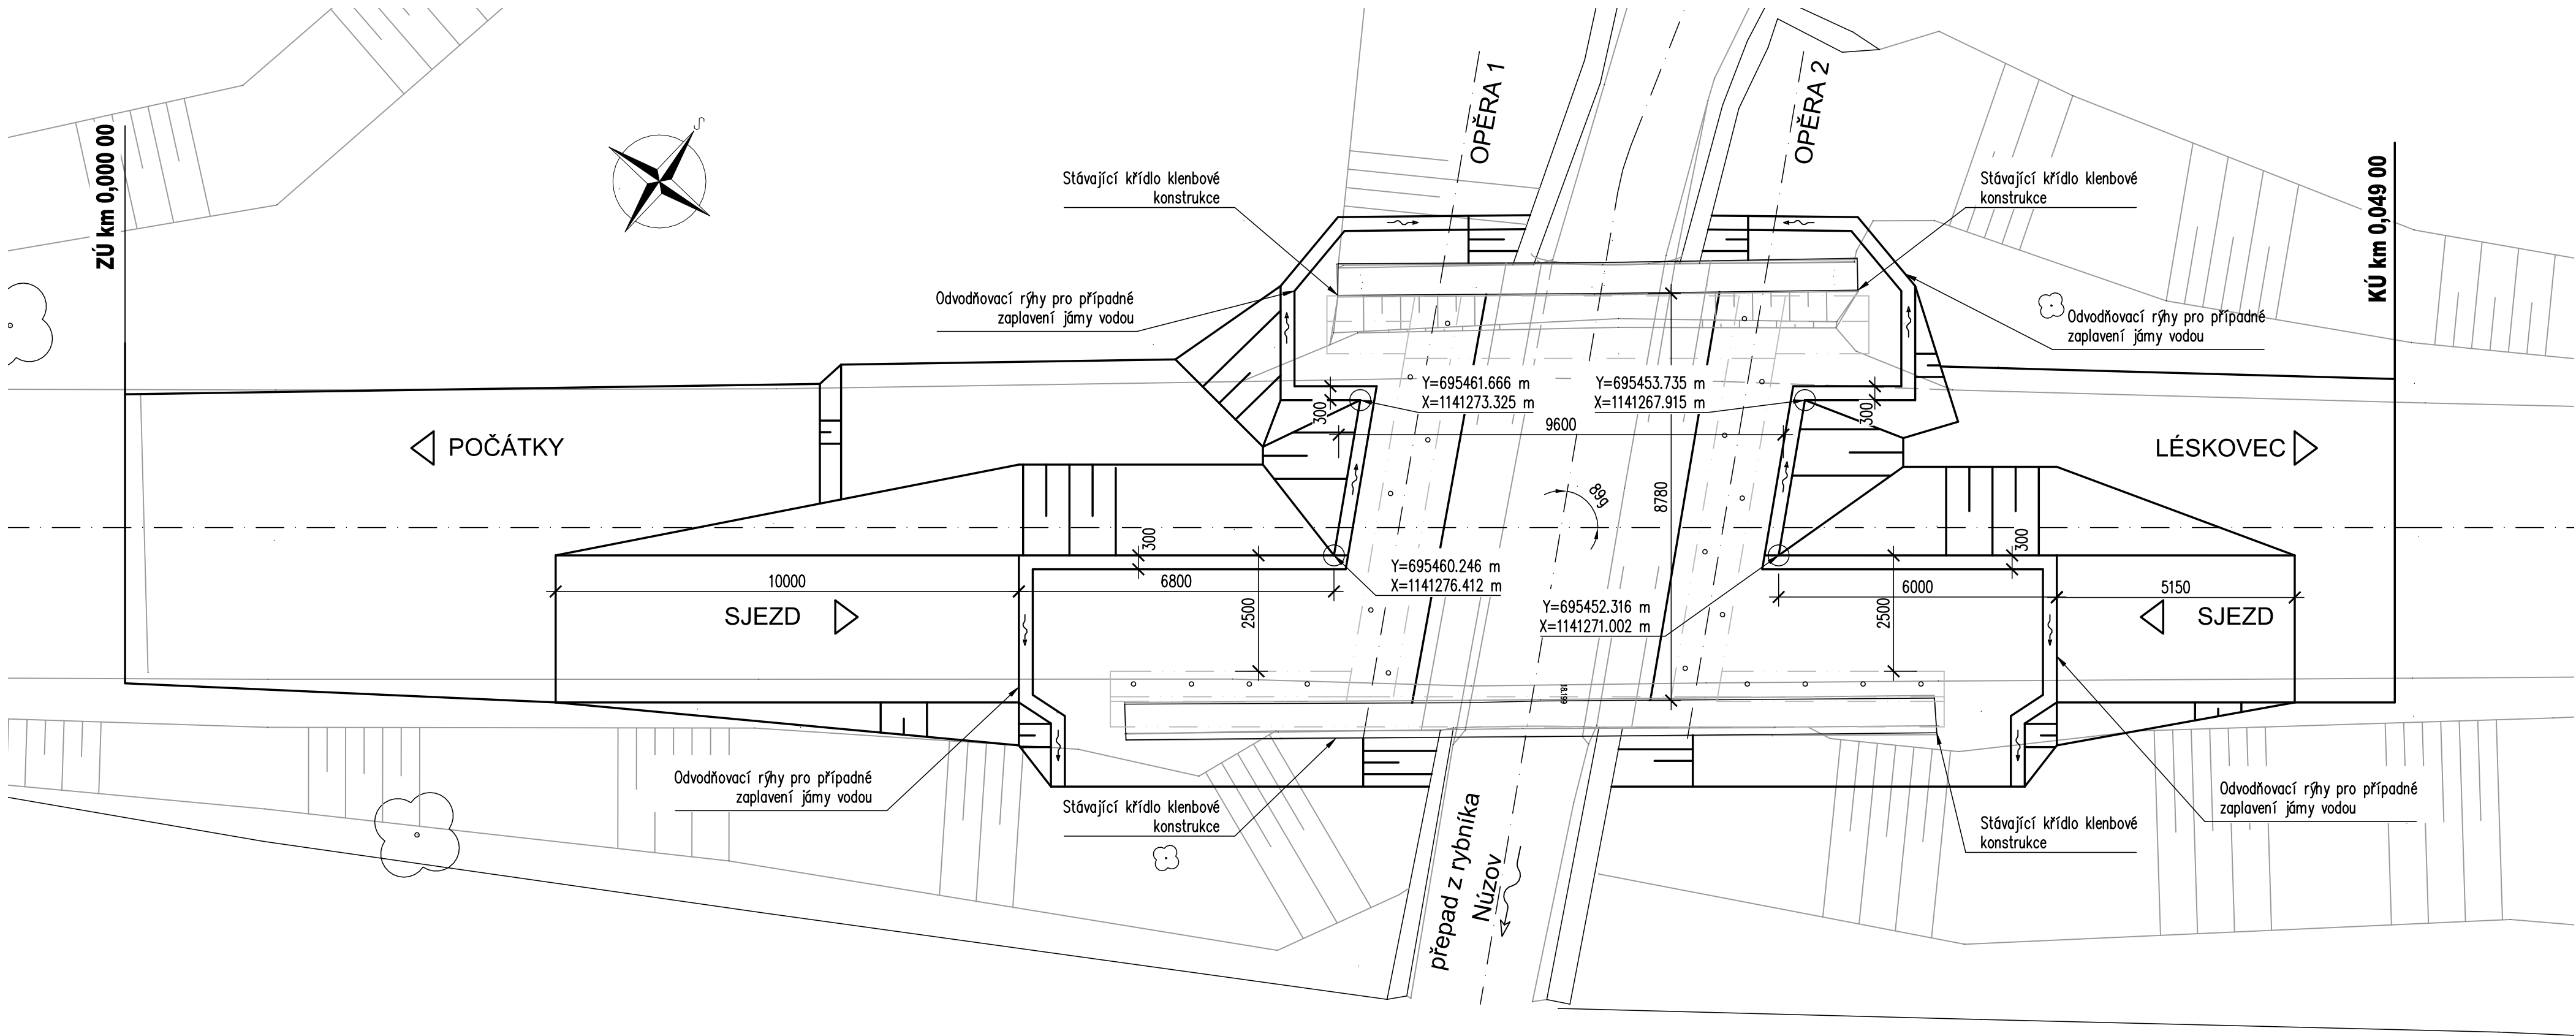

PODÉLNÝ ŘEZ 1:100

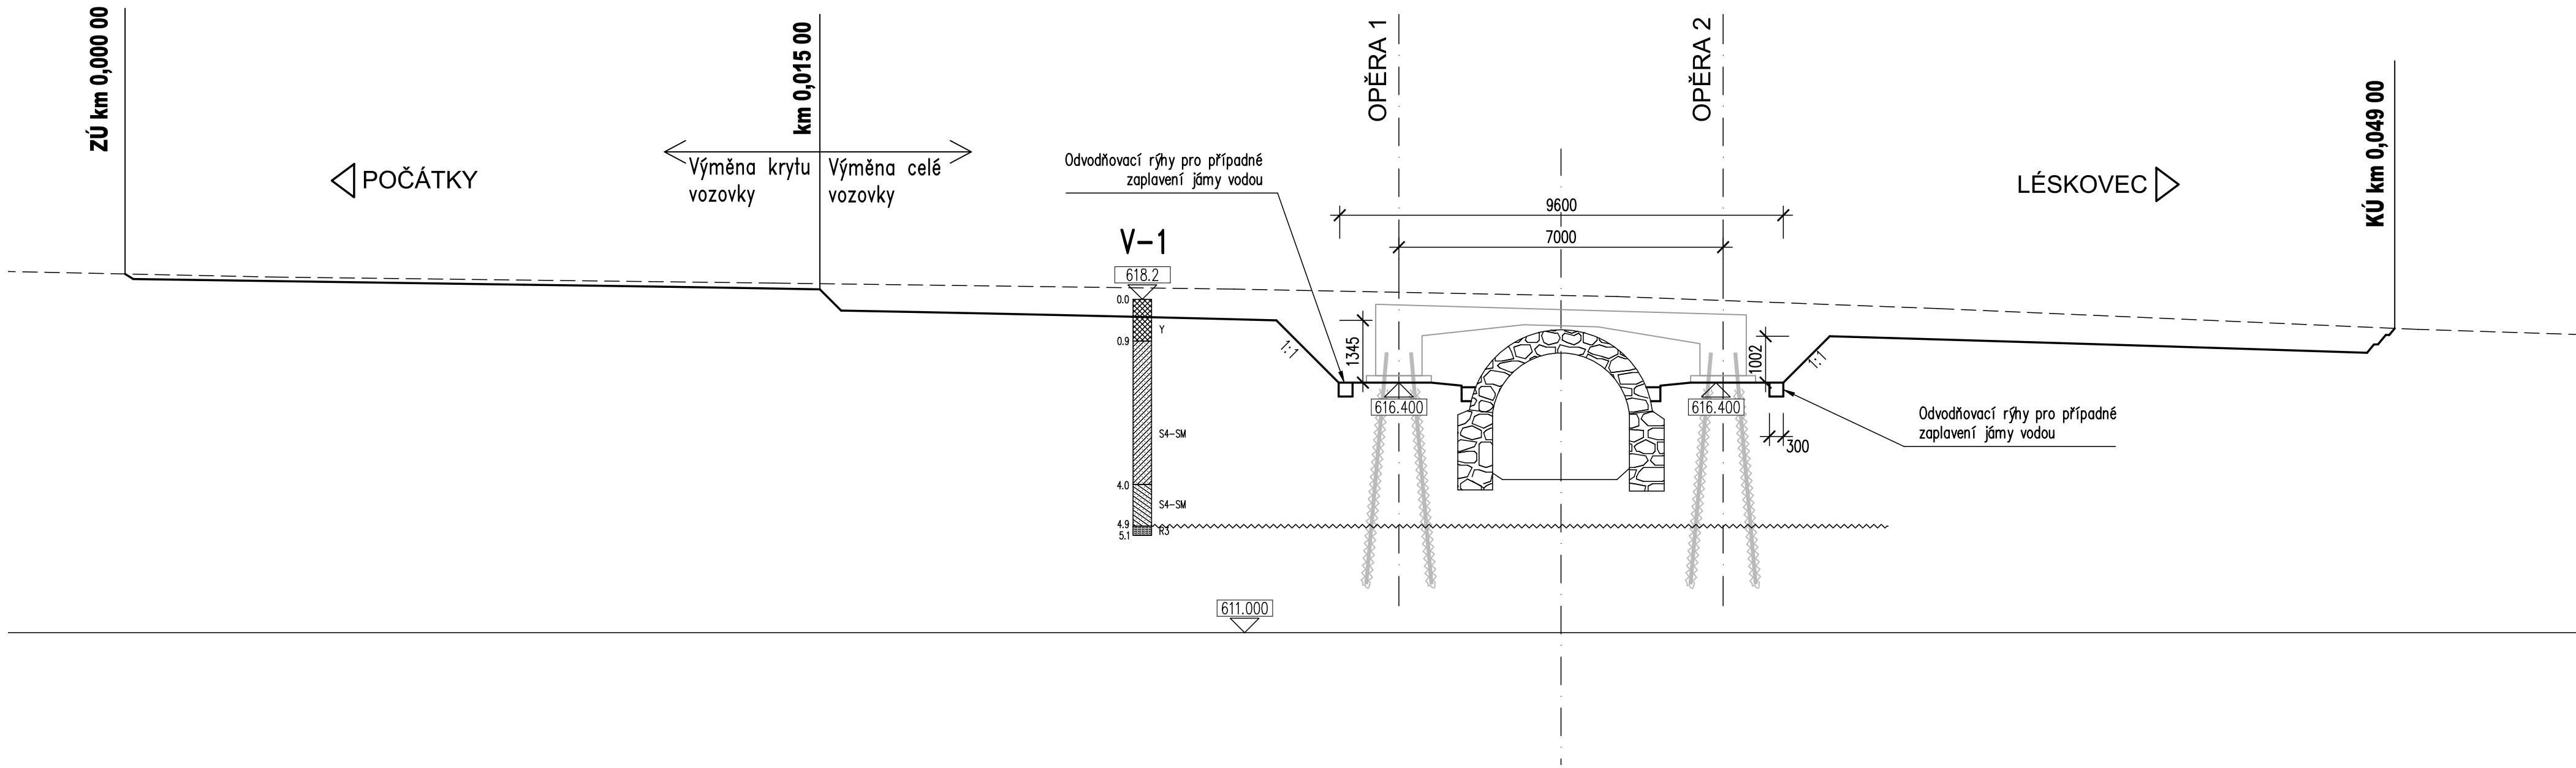

OBJEDNATEL:
KRAJSKÁ SPRÁVA A ÚDRŽBA SILNIC VYSOČINY, příspěvková organizace
Kosovská 1122/16
586 01 Jihlava

SOUŘADNICOVÝ SYSTÉM: S-JTSK, VÝŠKOVÝ SYSTÉM: Bpv		ING. MILAN SEDLÁK email: milansediakk@seznam.cz tel: 777 989 895	
ZODP. PROJEKTANT	ING. MILAN SEDLÁK	ING. MILAN SEDLÁK email: milansediakk@seznam.cz tel: 777 989 895	
VYPRACOVAL	ING. MILAN SEDLÁK		
KONTROLOVAL	ING. DAVID MLČÁK		
KRAJ: VYSOČINA	OBEC: POČÁTKY	DATUM	08/2020
NÁZEV AKCE		FORMÁT	8x4
III/132 POČÁTKY - MOST ev. č.132 - 005 SO 201 MOST ev.č.132 - 005		MĚŘÍTKO	1:100
		ČÍS. ZAKÁZKY	2004
NÁZEV PŘÍLOHY		ÚČEL	PDPS
VÝKOPY		ČÍS. SOUPRAVY	ČÍS. PŘÍLOHY
			D.1.2.9