


ZÁBOROVÝ ELABORÁT 1:100

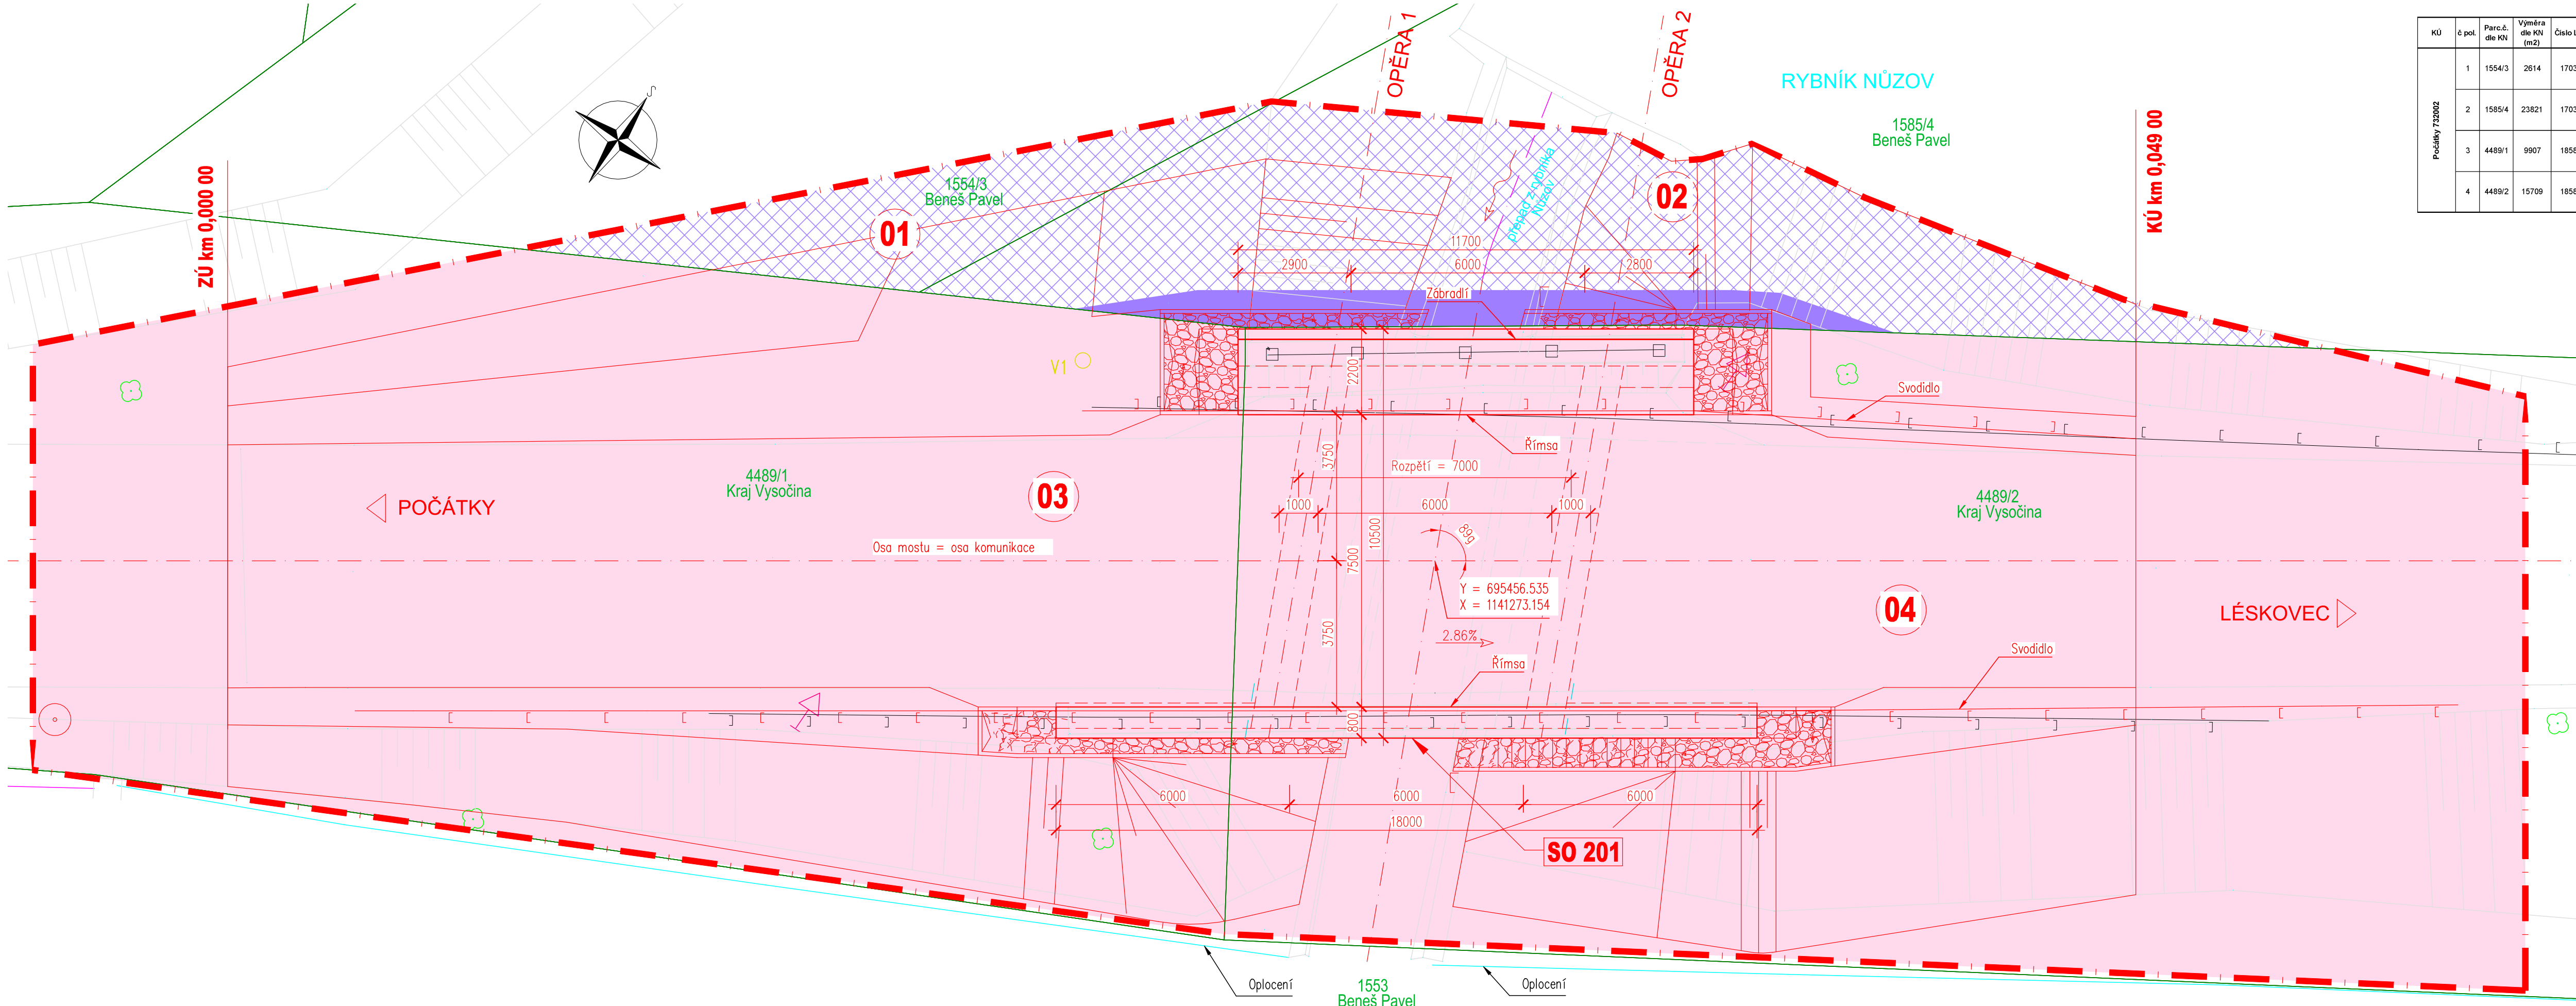

Seznam LV a vlastníků dotčených parcel KN

Kat. území: Počátky [732002]

Kraj: Vysočina

KÚ	č. pol.	Parcel. č. dle KN	Výměra dle KN (m ²)	Číslo LV	Vlastník	Právo hospodaření s majetkem státu	Druh pozemku, typ budovy	Způsob využití	Způsob ochrany pozemku	BPEJ	Plocha dočasného záboru (m ²)	Plocha trvalého záboru (m ²)
Počátky 732002	1	1554/3	2614	1703	Beneš Pavel, Solní 2024, 39301 Pethřimov		ostatní plocha	neplodná půda			30	0
	2	1585/4	23821	1703	Beneš Pavel, Solní 2024, 39301 Pethřimov		vodní plocha	rybník			103	17
	3	4489/1	9907	1858	Kraj Vysočina, Žizkova 1882/57, 58601 Jihlava	Krajská správa a údržba silnic Vysočiny, příspěvková organizace, Kosovská 1122/16, 58601 Jihlava	ostatní plocha	silnice			0	444
	4	4489/2	15709	1858	Kraj Vysočina, Žizkova 1882/57, 58601 Jihlava	Krajská správa a údržba silnic Vysočiny, příspěvková organizace, Kosovská 1122/16, 58601 Jihlava	ostatní plocha	silnice			0	530

LEGENDA

STÁVAJÍCÍ SÍTĚ:

Stávající sítě nejsou stavbou dotčeny

SITUACE:

- Stávající stav
- Nový stav
- Hranice parcel
- Obvod stavby

OBJEKTY:

- 181 DIO
- 201 Most ev.č. 132–005

LEGENDA ZÁBORŮ:

- Trvalý zábor
- Dočasný zábor

VLASTNÍCI ZÁBORŮ:

- Zábor Kraj Vysočina
- Zábor p. Beneš

OBJEDNATEL:
KRAJSKÁ SPRÁVA A ÚDRŽBA SILNIC VYSOČINY, příspěvková organizace
Kosovská 1122/16
586 01 Jihlava

E PDPS

ZODP. PROJEKTANT			ING. MILAN SEDLÁK	
VYPRACOVAL			ING. MILAN SEDLÁK	
KONTROLOVAL			ING. DAVID MLČÁK	
KRAJ: VYSOČINA			OBEC: POČÁTKY	
NÁZEV AKCE			DATUM	08/2020
II/132 POČÁTKY - MOST ev. č. 132 - 005 SO 201 MOST ev.č.132 - 005			FORMÁT	5xA4
			MÉRITKO	1:100
			ČÍS. ZAKÁZKY	2004
NÁZEV PŘÍLOHY			ÚČEL	PDPS
ZÁBOROVÝ ELABORÁT			ČÍS. SOUPRAVY	ČÍS. PŘÍLOHY
				E.1