


Herálec - Vytápění kotelna na tuhá paliva

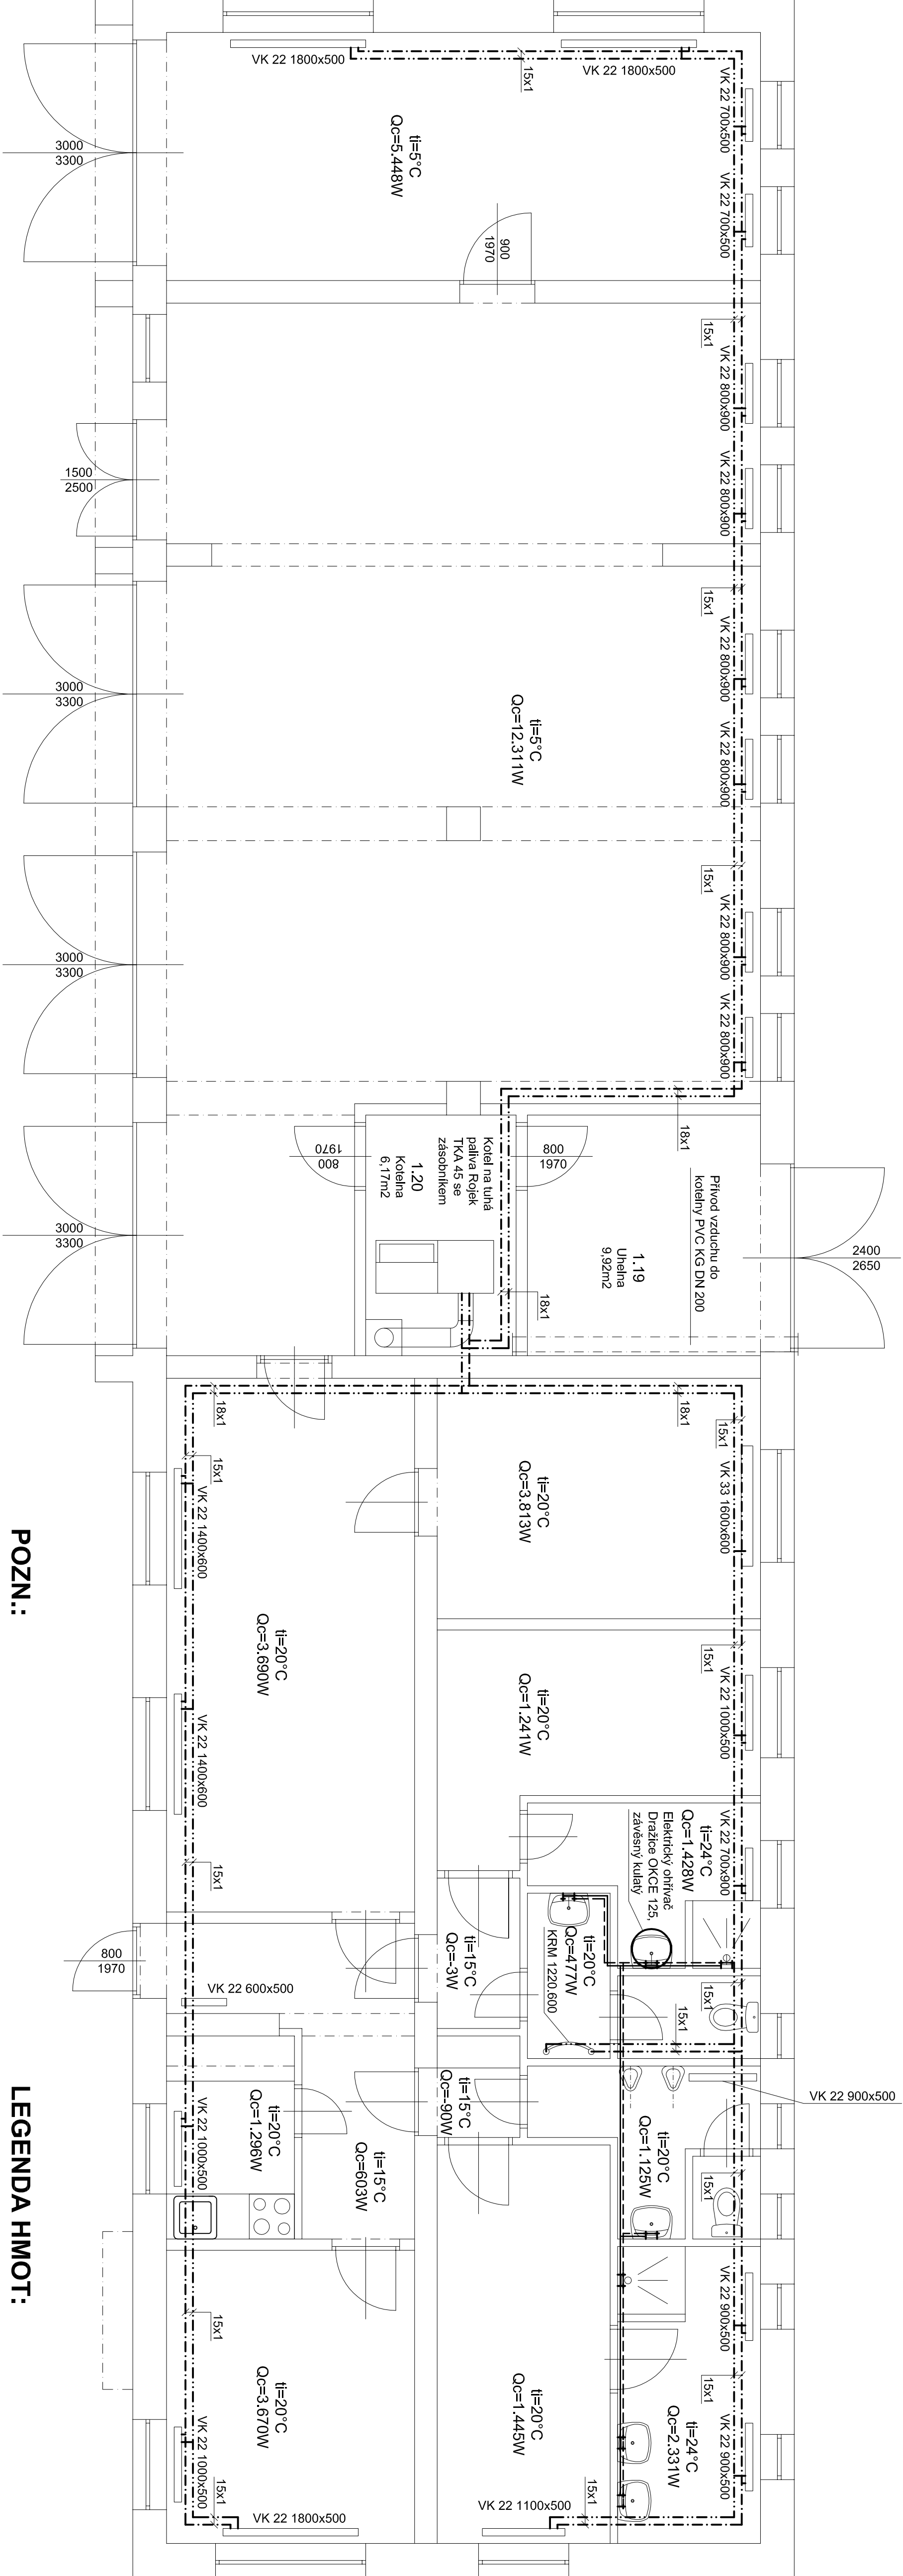

POZN.:

- Světla výška v garážích je 3,5m
- Světla výška v ostatních místnostech je 3,2m
- Otopná tělesa: Radikl Klask VK, topnutí spád 7,5/65
- V rámci otopné soustavy samostatně regulovat části garáží a část obytnou.

LEGENDA HMOT:

- Topná voda přívod
- Topná voda zpátečka
- Studená voda
- Teplá užitková voda

LEGENDA MÍSTNOSTÍ

ČÍSLO	NÁZEV MÍSTNOSTI	PLŮCHA (m²)	OBVOD (m)	PODLAHA	STĚNY	POZN.
1.01	Garáž č.1	27,27				
1.02	Garáž č.2	26,82				
1.03	Garáž č.3	29,06				
1.04	Garáž č.4	29,85				
1.05	Garáž č.5	12,07				
1.06	Sklad č.1	13,99				
1.07	Nocležna 1.	10,56				
1.08	Sprcha ženy	5,50				
1.09	WC ženy	4,60				
1.10	Chodba 1.	2,43				
1.11	Chodba 2.	1,71				
1.12	WC muži	5,51				
1.13	Sprcha muži	7,51				
1.14	Nocležna 2.	12,19				
1.15	Společenská místnost	12,87				
1.16	Kuchyňka	4,59				
1.17	Chodba 3.	8,87				
1.18	Šatna	23,43				
1.19	Uhehna	9,92				
1.20	Kotelna	6,17				

±0,000 = Původní podlaha snížené části

Krajská správa a údržba silnic Vysočiny, příspěvková organizace Kosovská 16 586 01 Jihlava				PROJEKTANT ČÁSTI: Ing. Pavel Viktora	
ZODP. PROJEKTANT		paré		razítko	
VYPRACOVAL		Ing. Pavel Viktora			
KONTROLOVAL		Ing. Pavel Viktora			
STAVEBNÍ ÚŘAD		Město Havlíčkův Brod, Havlíčkovo nám. 57			
KATASTRÁLNÍ UZEMÍ		Herálec 638293, st. parcela 259/4			
INVESTOR		Krajská správa a údržba silnic Vysočiny, příspěvková organizace			
AKCE					
Cestmistrovství Havlíčkův Brod					
Středisko Herálec - Vytápění					
VÝKRES					
VYTÁPĚNÍ - KOTELNA NA TUHÁ PALIVA					
Formát				F 02	
Datum				12/2011	
Stupeň dok.					
Kótováno				mm	
Č. VÝKRESU				MĚŘÍTKO	
F 02				1:50	