



Herálec - Vytápění teplovod

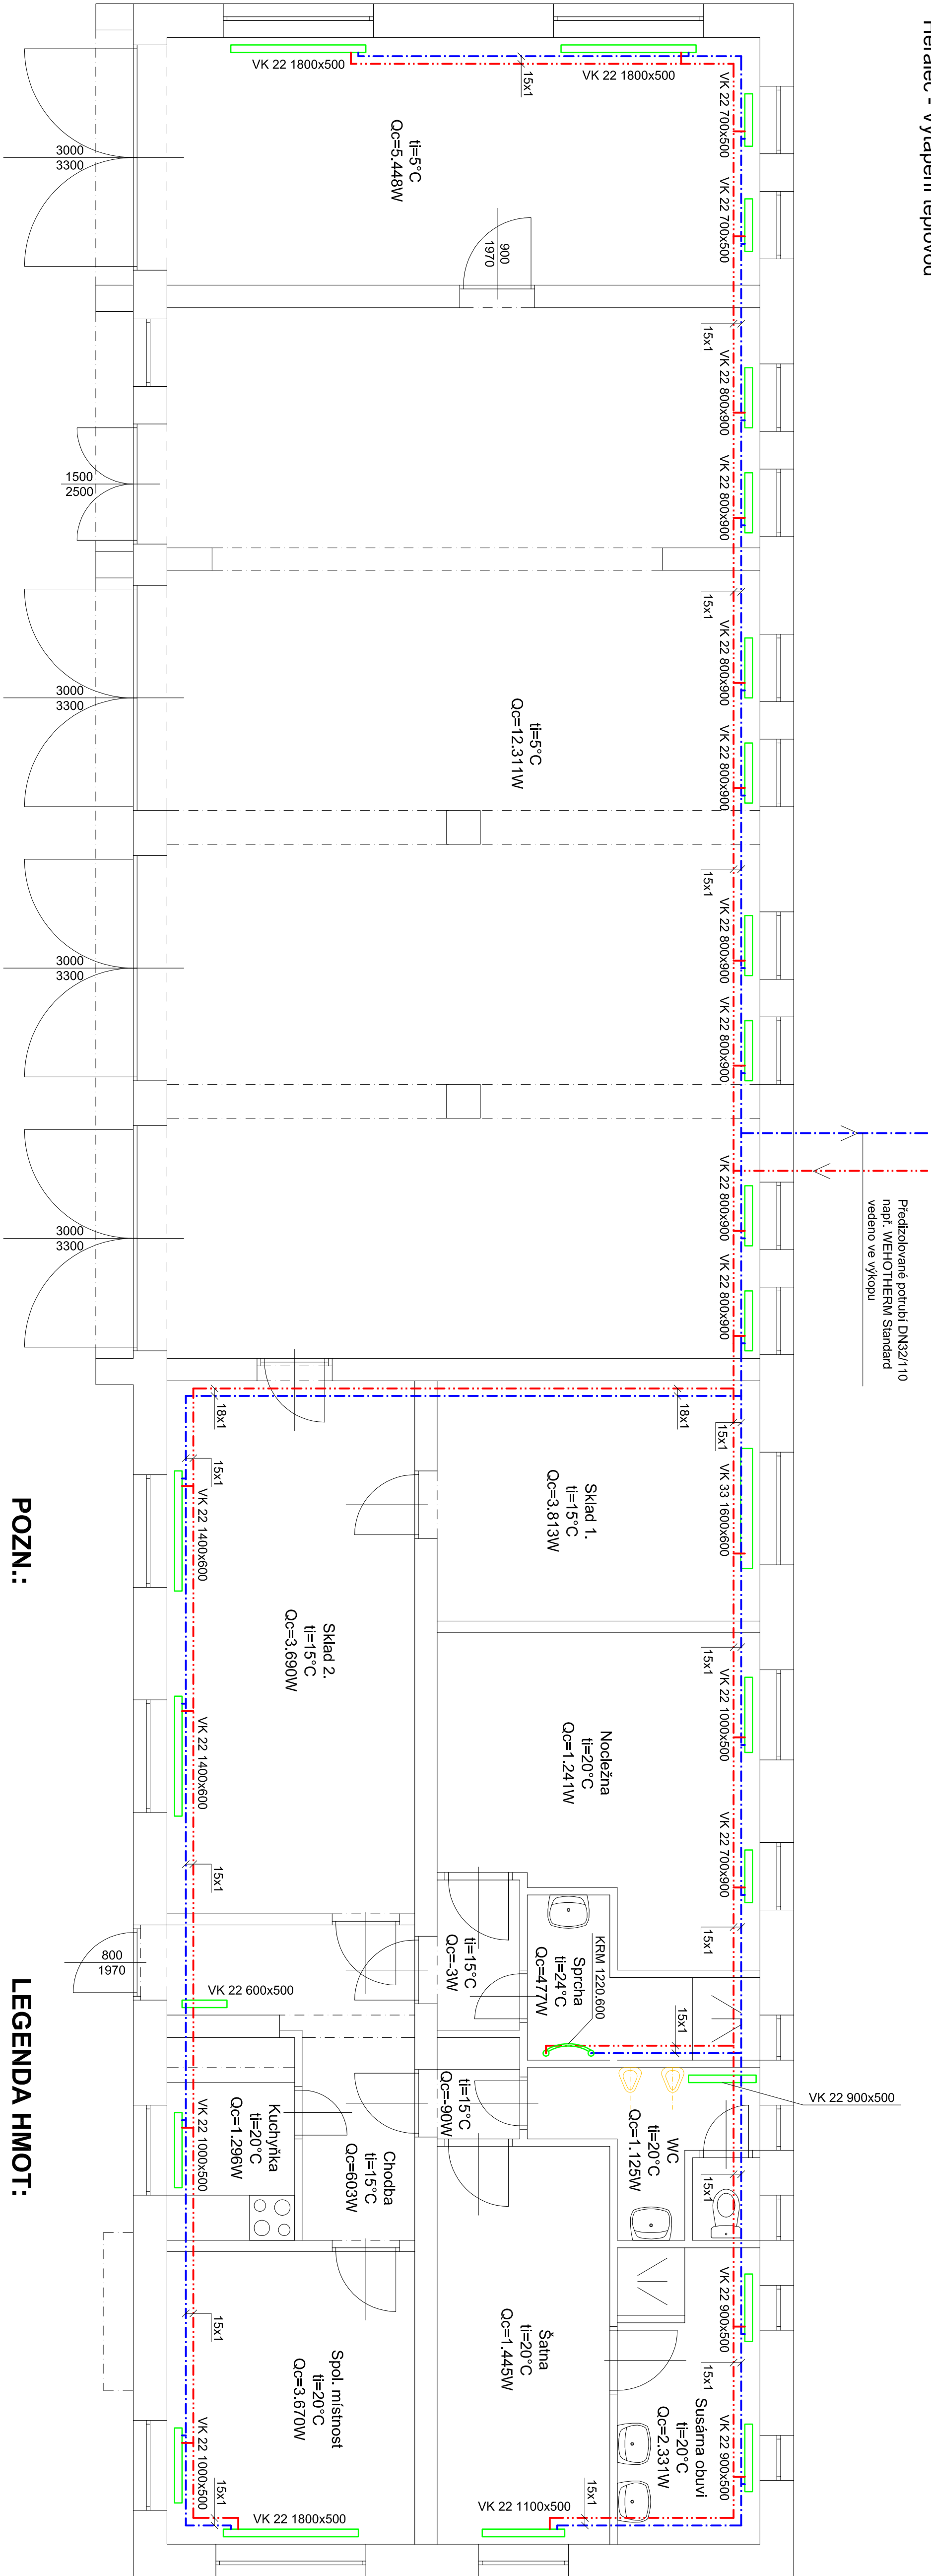

POZN.:

- Světla výška v garážích je 3,5m
- Světla výška v ostatních místnostech je 3,2m
- Otopná tělesa: Radik Klasik VK, teplotní spád 75/65
- V rámci otopné soustavy samostatně regulovat část garáží a část obytovou

LEGENDA HMOT:

- Topná voda přívod
 Topná voda zpátečka
 Studená voda
 Teplá užitková voda