


SITUACE 1:200

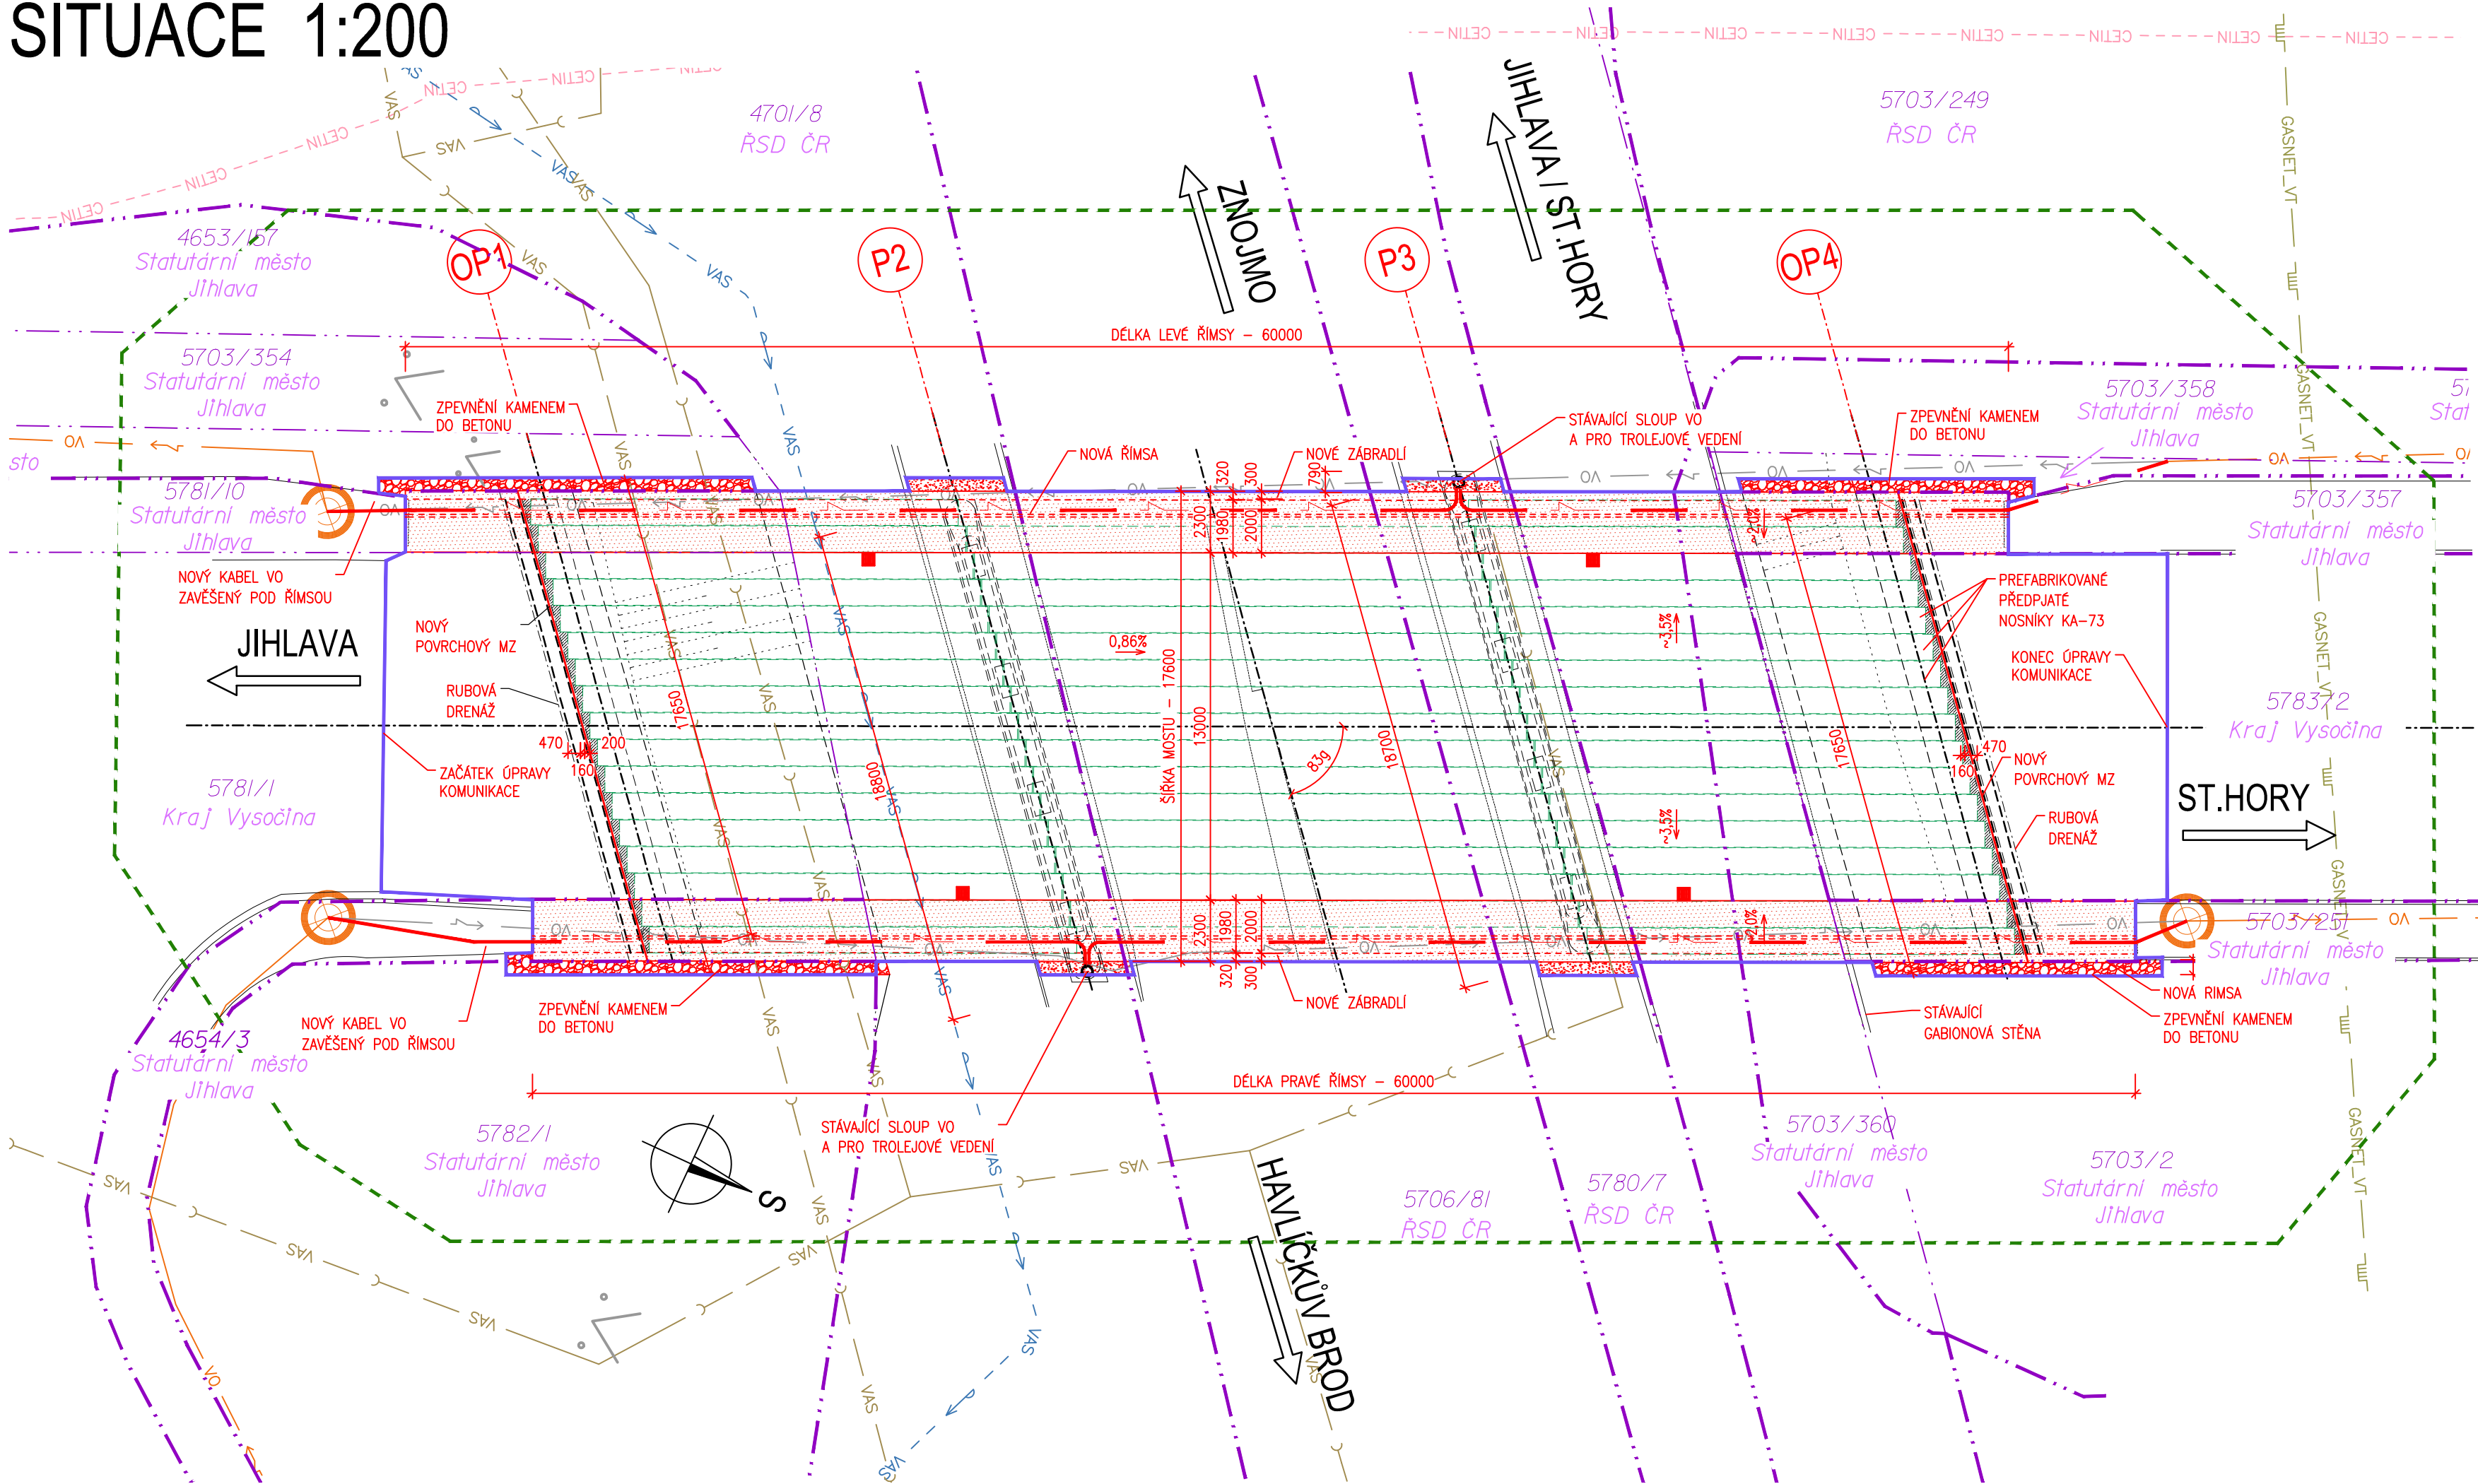

LEGENDA ČAR

- STÁVAJÍCÍ STAV
- SO 201 – MOST EV.Č. 523–001
- DOČASNÝ ZÁBOR
- DOČASNÝ ZÁBOR VEDENÝ PO HRANICI POZEMKŮ
- TRVALÝ ZÁBOR
- TRVALÝ ZÁBOR VEDENÝ PO HRANICI POZEMKU
- HRANICE POZEMKŮ KN
- KABEL VO

LEGENDA PLOCH

- ŘÍMSY
- ZPEVNĚNÍ KAMENEM DO BETONU


LEGENDA SÍTÍ

- ITSELF
- VAS
- GASNET_VT
- VAS
- CETIN-OPT
- CETIN-NN
- Sítě_PRIS_ITSELF_sdělovací spojové ověřené podzemní
- Sítě_PRIS_VAS_vodovod pitná nadzemní
- Sítě_PRIS_VO
- Sítě_PRIS_GASNET_VT_plyn vysokotlak ověřený podzemní
- Sítě_PRIS_VAS_kanalizace bez rozlišení ověřená podzemní
- Sítě_PRIS_CETIN-OPT_sdělovací spojové ověřené optický podzemní
- Sítě_PRIS_CETIN_silové bez rozlišení ověřené podzemní

A

PDPS

SOUŘADNICOVÝ SYSTÉM: S-JTSK
VÝŠKOVÝ SYSTÉM: BpV

VEDOUČÍ PROJEKTANT		Ing. Martin ŘEHULKA		 Projekční kancelář PRIS spol. s r.o. OSOVA 20, 625 00 BRNO tel. / fax 547 212 053, e-mail info@pris.cz	
ZODPOVĚDNÝ PROJEKTANT		Ing. Kateřina MRHAČOVÁ			
VYPRACOVAL		Ing. Kateřina MRHAČOVÁ			
KONTROLOVAL		Ing. Jiří ŠRUBAŘ			
KRAJ	KRAJ VYSOČINA	OBJEDNATEL DOKUMENTACE	KSÚS VYSOČINA	DATUM	12/2019
AKCE II/523 Jihlava, ul. Jiráskova most ev.č. 523-001				FORMÁT	4 A4
				MĚŘÍTKO	1:200
				STUPEŇ	PDPS
				ČÍS. ZAKÁZKY	19044
				ARCHIVNÍ ČÍS.	A.3_SIT.dwg
PŘÍLOHA				ČÍS. SOUPRAVY	ČÍS. VÝKRESU
				SITUACE STAVBY	