


PŘÍČNÝ ŘEZ  
ŘEZ A-A V POLI 1:50

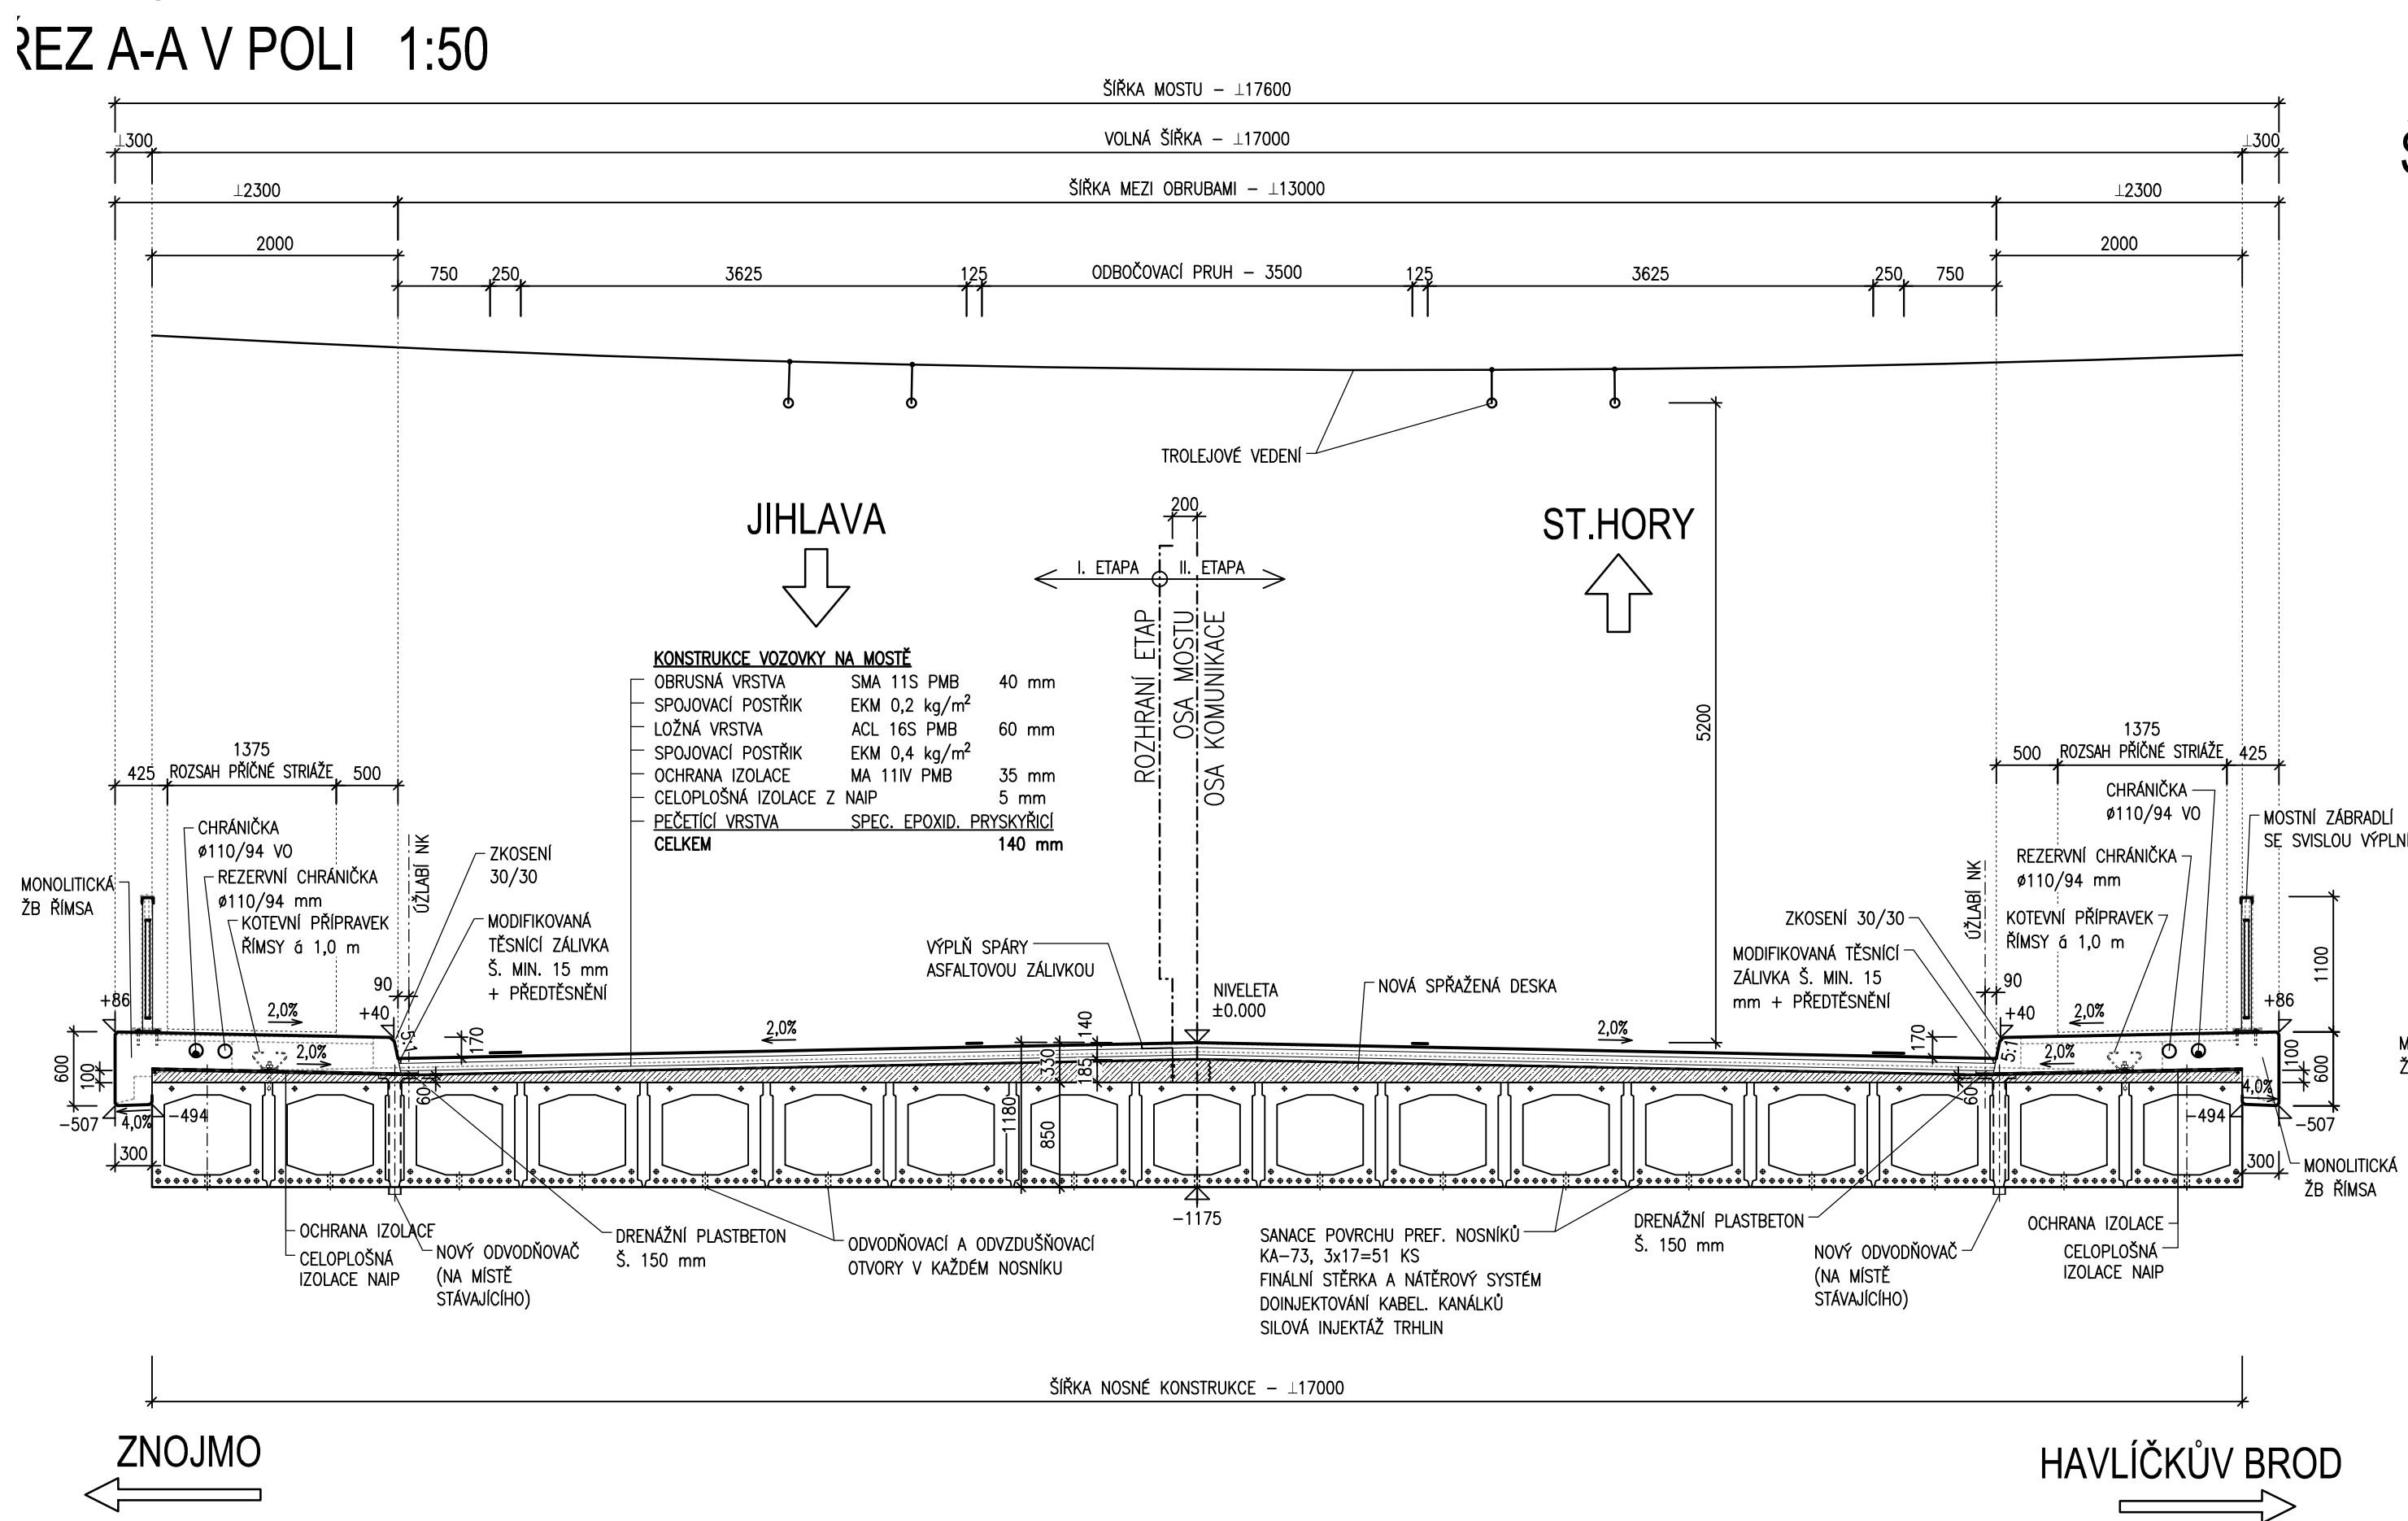

MATERIÁLY

BETON

BETONY BUDOU PROVEDENY DLE ČSN EN 206

KONSTRUKČNÍ BETONY:

- ŽB SPÁDOVÁ DESKA
- ŽB ZÁVĚRNÁ ŽIDKA
- ŽB ŘÍMSY
- ŽB KONCOVÝ PŘÍČNÍK

- C25/30** XC3, XD1, XF2 – D<sub>max</sub> 22 – S3
- C30/37** XC4, XD3, XF4 – CI 0,2; D<sub>max</sub> 16 – S4
- C30/37** XC4, XD3, XF4 – CI 0,2; D<sub>max</sub> 16 – S4
- C30/37** XC4, XD3, XF2 – CI 0,2; D<sub>max</sub> 22 – S3

OSTATNÍ BETONY:

- PODKLADNÍ BETON PRO DRENÁŽ
- MEZEROVITÝ BETON V PŘECH. OBLASTI
- BETON PATKY POD ZPEVNĚNÍM
- PODKLADNÍ BETON POD DLAŽBU


- C12/15n** X0– CI 1,00 – D<sub>max</sub> 22
- MCB12** X0
- C25/30n** XF3– CI 1,0 – D<sub>max</sub> 22
- C25/30n** XF3– CI 1,00 – D<sub>max</sub> 22

OCEL

BETONÁŘSKÁ OCEL

**B500B**


ŠIKMÝ ŘEZ B-B NAD PODPOROU P2 1:50

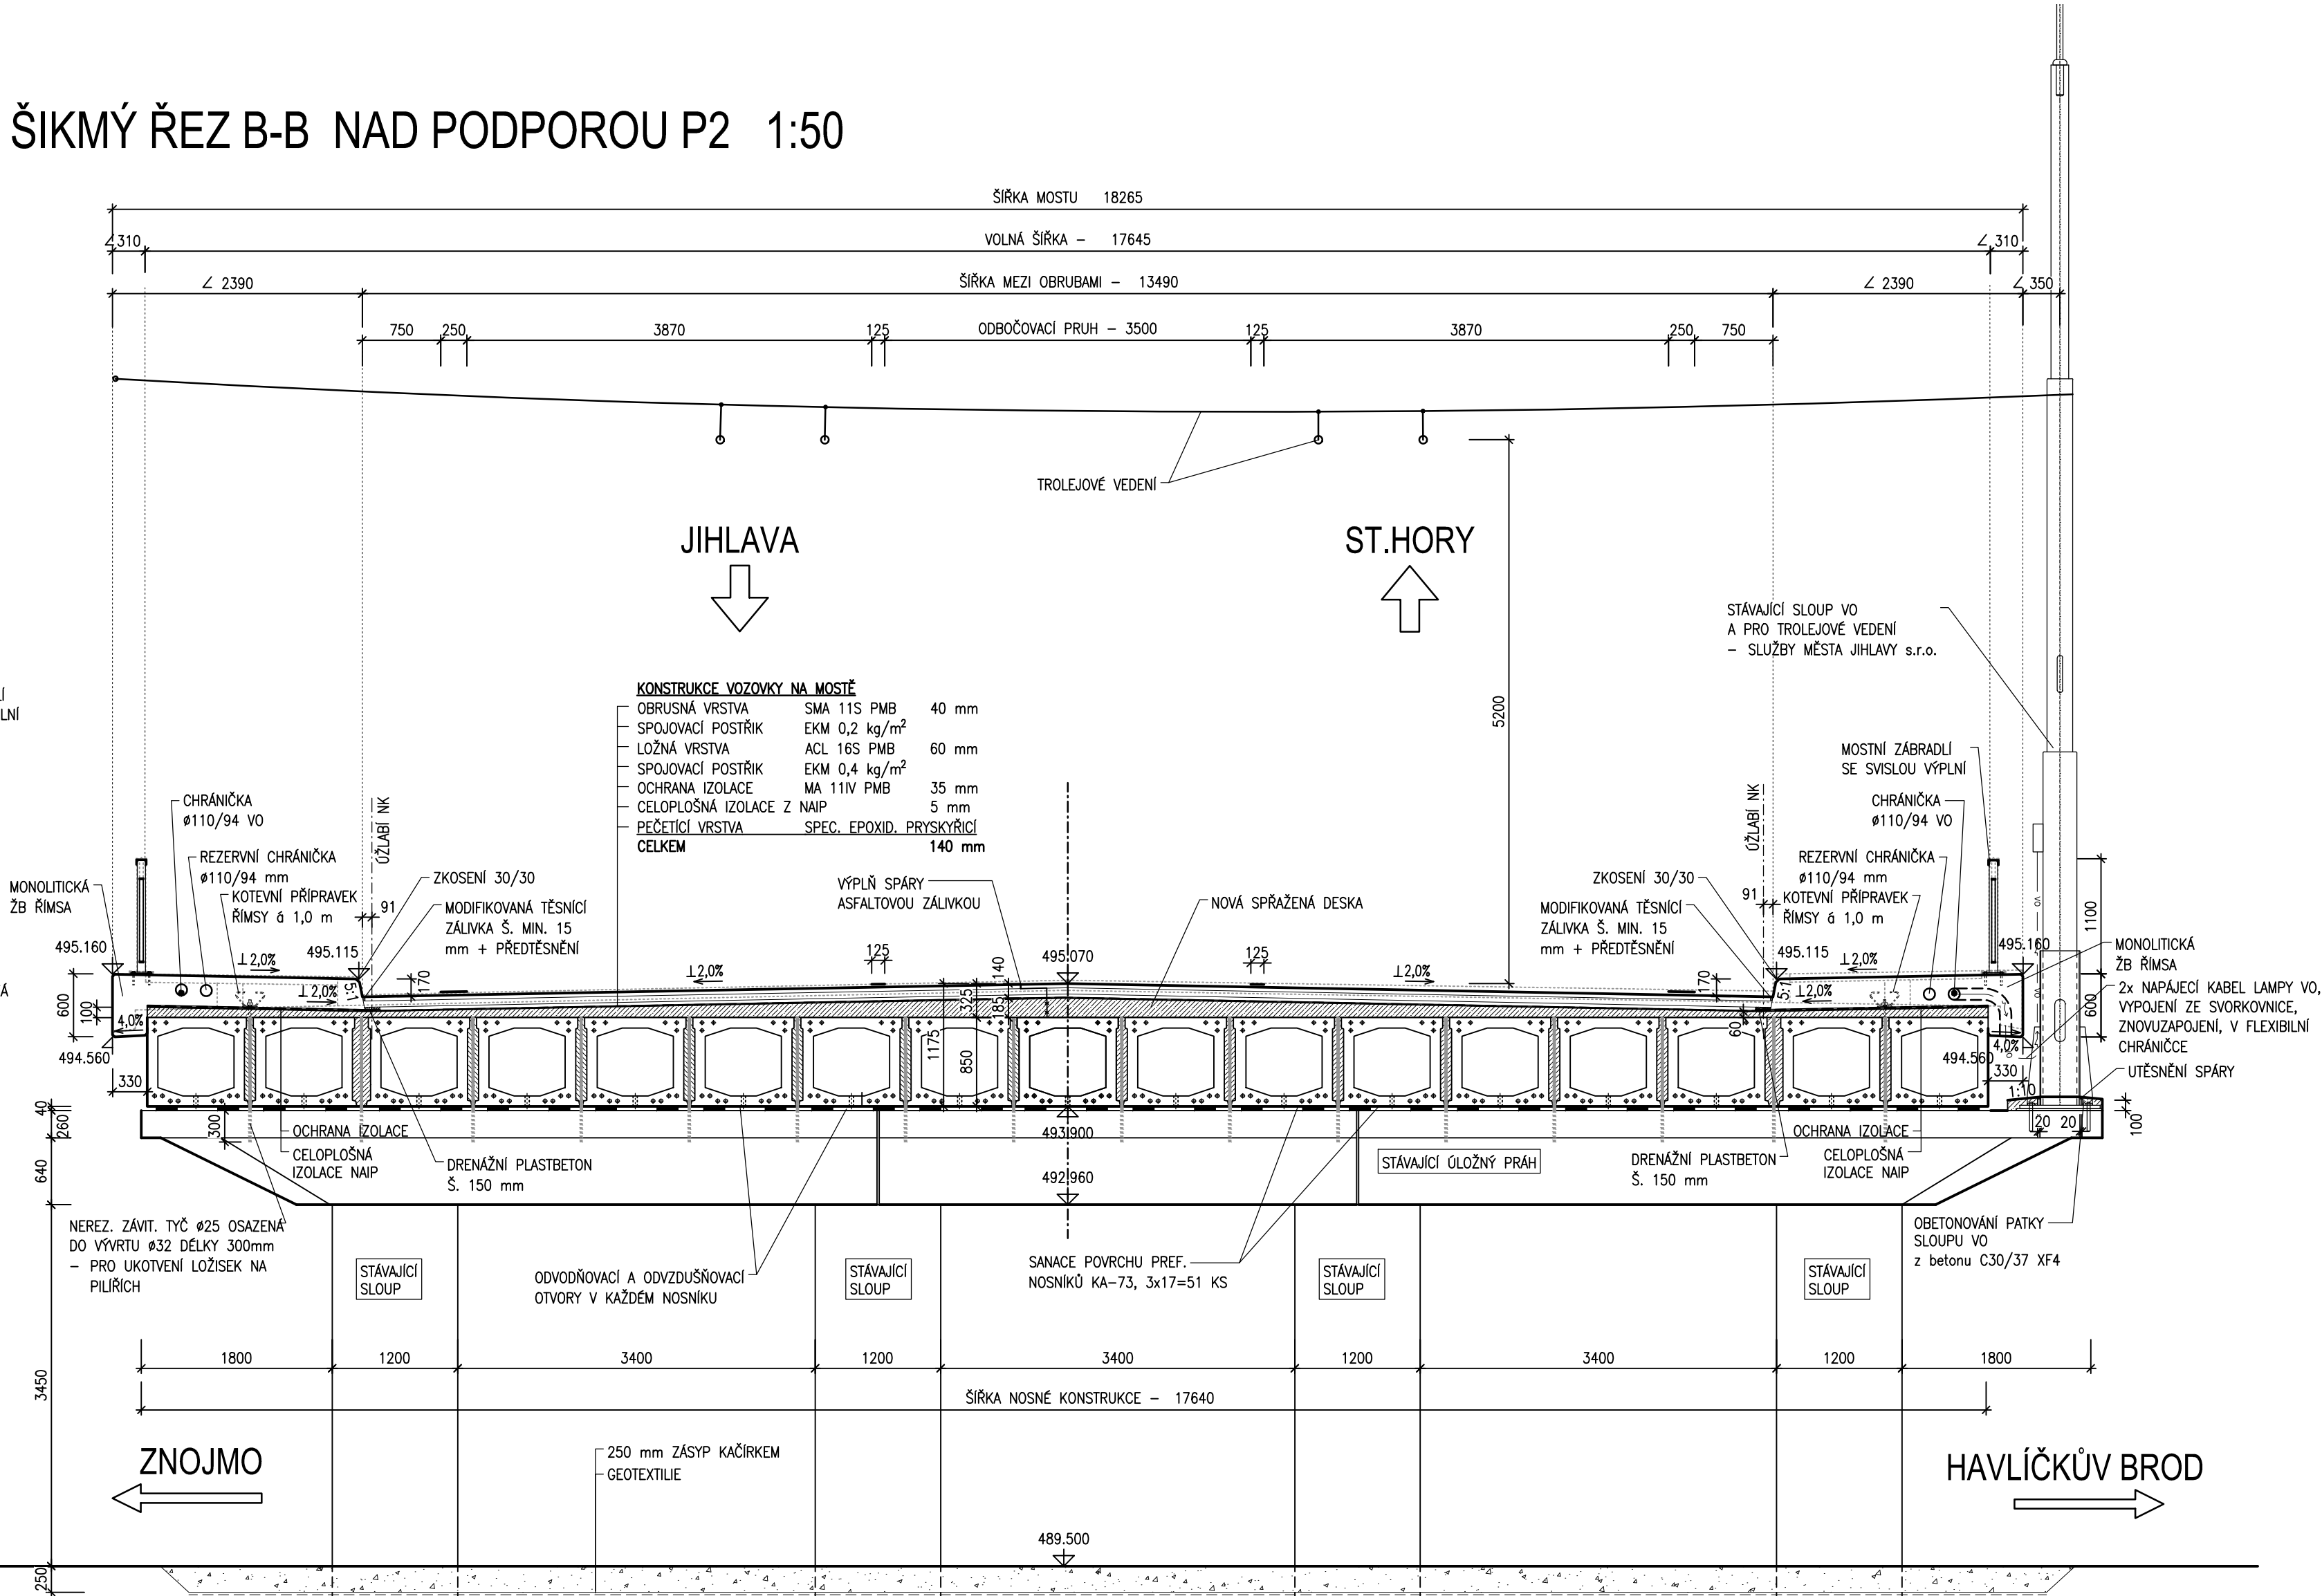

B  
SO 201

PDPS

SOUŘADNICOVÝ SYSTÉM: S-JTSK  
VÝŠKOVÝ SYSTÉM: Bvp

VEDOUcí PROJEKTANT		Ing. Martin ŘEHULKA		 Projekční kancelář PRIS spol. s r.o. OSOVA 20, 625 00 BRNO tel. / fax 547 212 053, e-mail info@pris.cz	
ZODPOVĚDNÝ PROJEKTANT		Ing. Kateřina MRHAČOVÁ			
VYPRACOVAL		Ing. Kateřina MRHAČOVÁ			
KONTROLOVAL		Ing. Jiří ŠRUBAŘ			
KRAJ	KRAJ VYSOČINA	OBJEDNATEL DOKUMENTACE	KÚS VYSOČINA	DATUM	12/2019
AKCE				FORMÁT	10 A4
II/523 Jihlava, ul. Jiráskova most ev.č. 523-001  SO 201 Most ev.č. 523-001				MĚŘITKO	1:50
				STUPEŇ	PDPS
				ČÍS. ZAKÁZKY	19044
				ARCHIVNÍ ČÍS.	B2_07_PRR.dwg
PŘÍLOHA				ČÍS. SOUPRAVY	ČÍS. VÝKRESU
PŘÍČNÝ ŘEZ					7