



ETAPA III

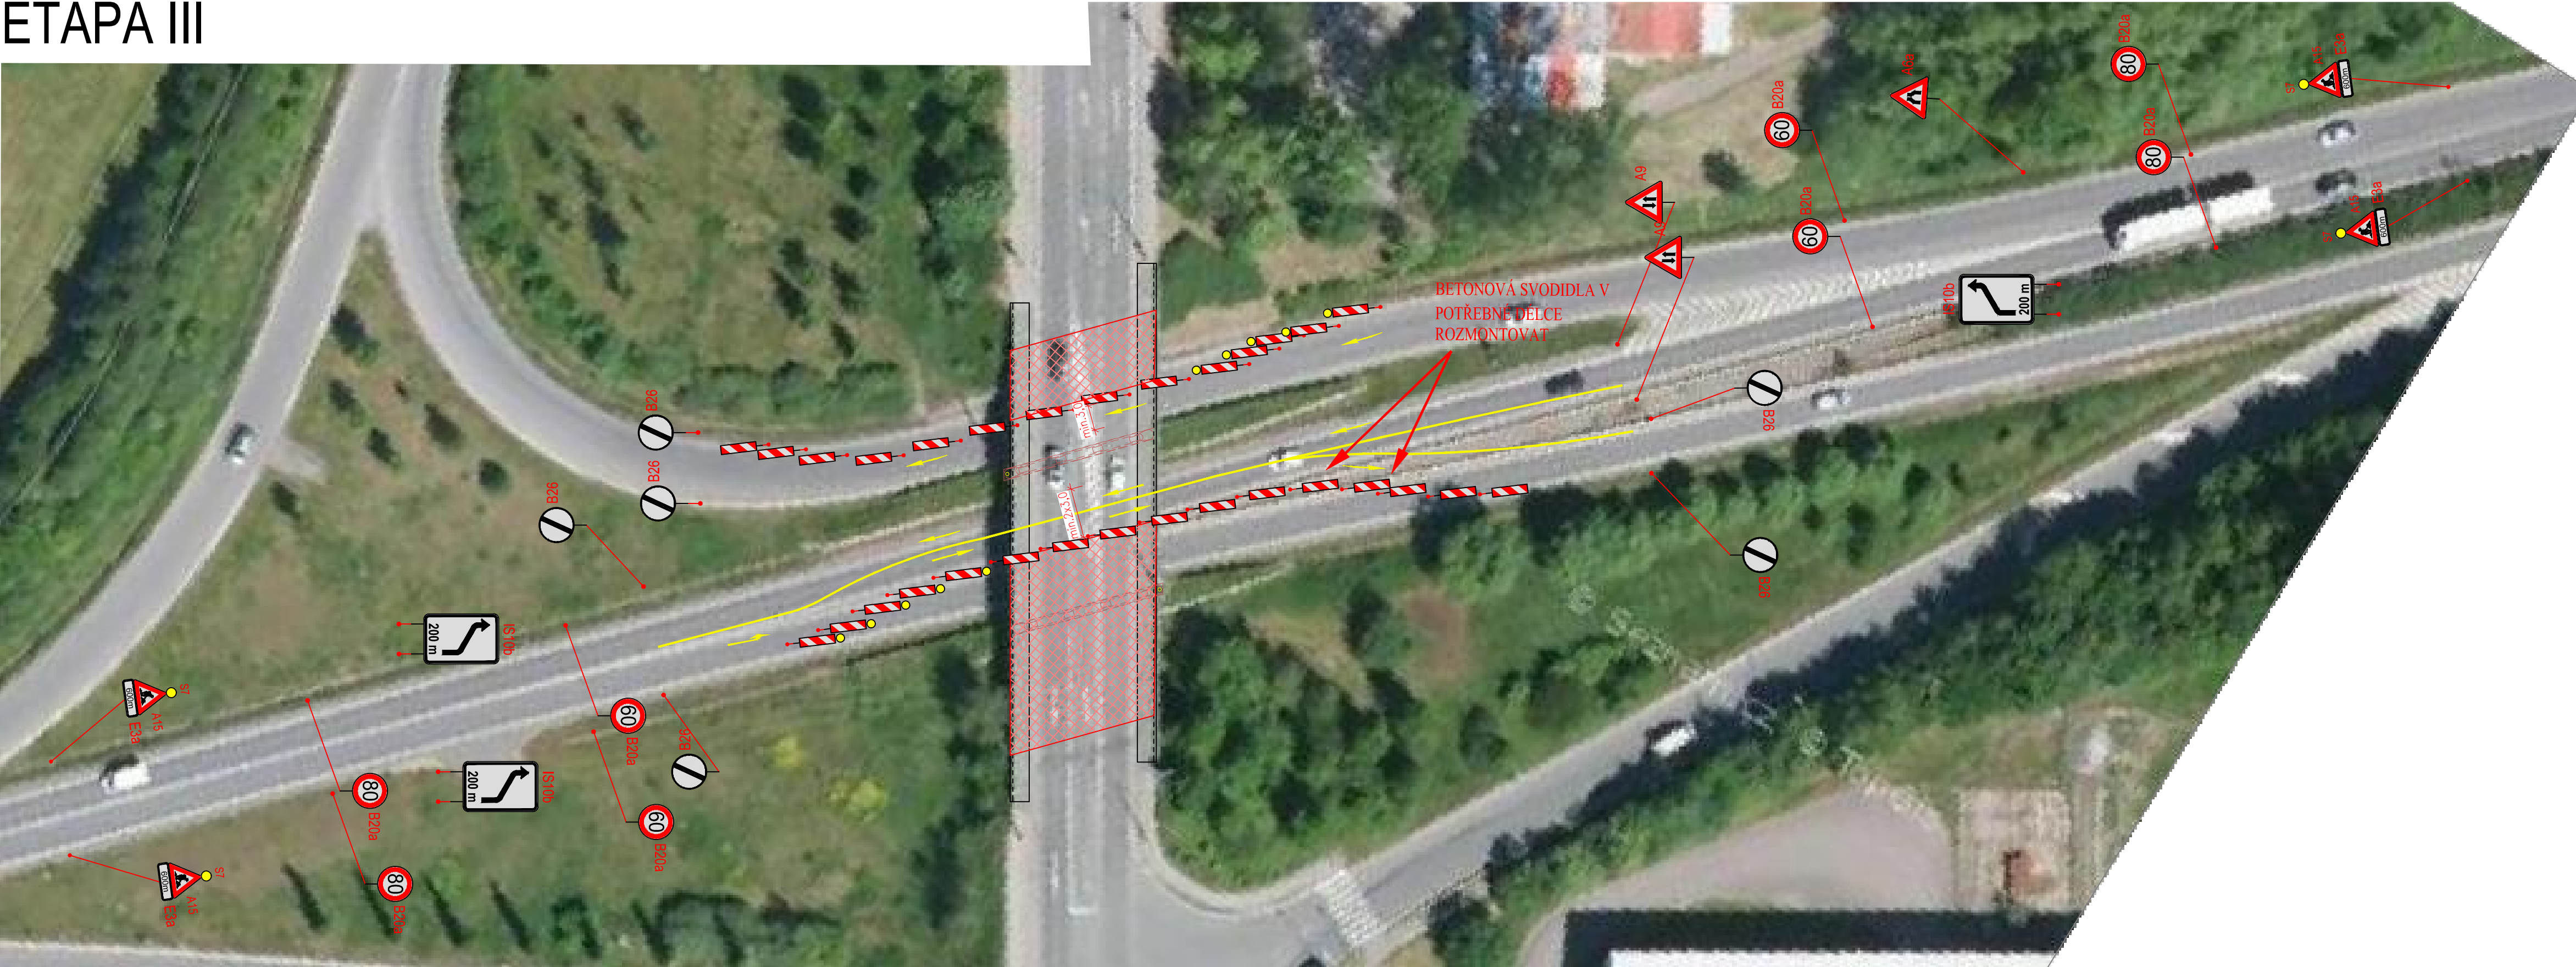


LEGENDA ČAR

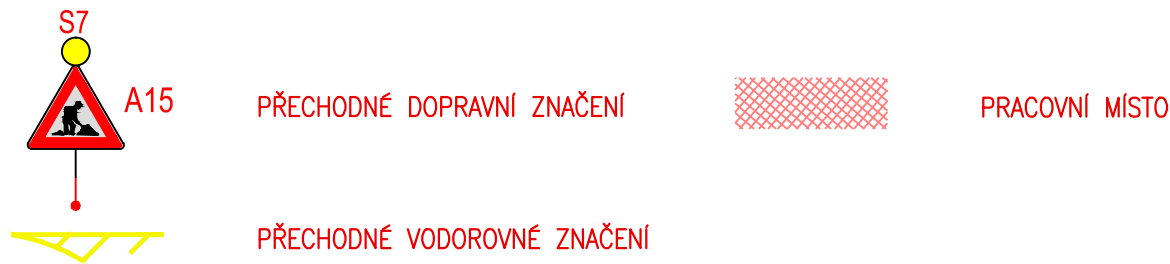

POZNÁMKY


- UMÍSTĚNÍ PŘECHODNÉHO DZ DLE TP 66
- KOLIDUJÍCÍ STÁVAJÍCÍ ZNAČKY NA UPRAVOVANÉ TRASE PŘEKRÝT (PŘEŠKRTNOUT)
- REKONSTRUKCE VOZOVKY BUDE PROVÁDĚNA PO POLOVINÁCH VOZOVKY

PODÉLNÝ ŘEZ

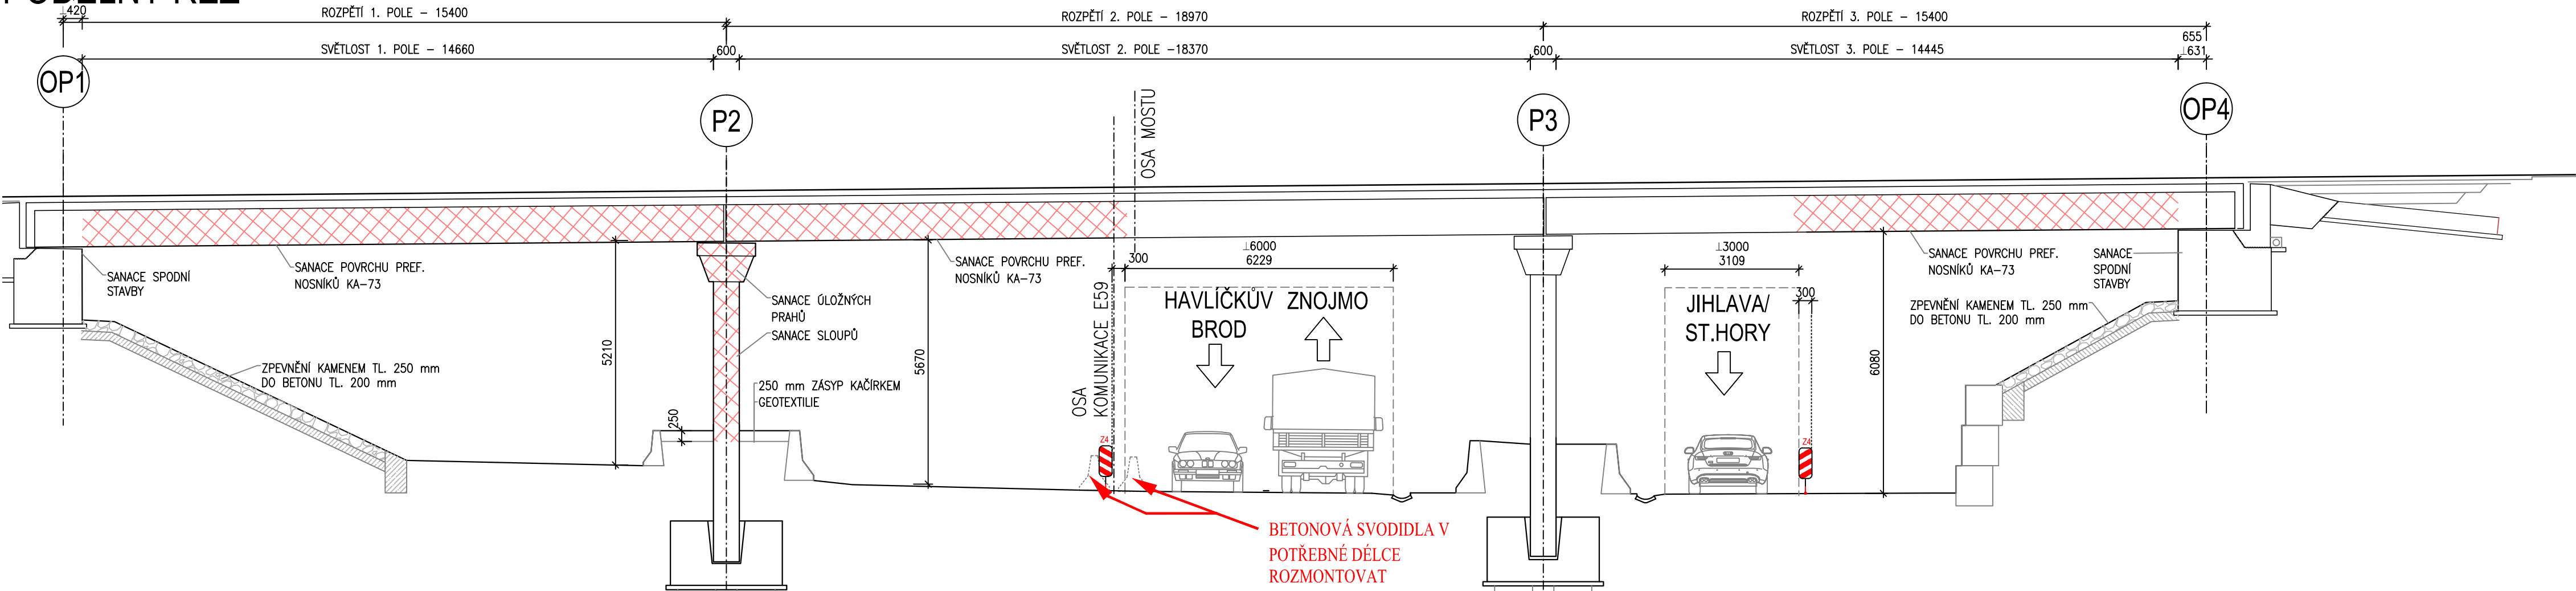

B  
SO 182

PDPS

VEDOUČÍ PROJEKTANT		Ing. Martin ŘEHULKA		 Projekční kancelář PRIS spol. s r.o. OSOVA 20, 625 00 BRNO tel. / fax 547 212 053, e-mail info@pris.cz	
ZODPOVĚDNÝ PROJEKTANT		Ing. Kateřina MRHAČOVÁ			
VYPRACOVAL		Ing. Kateřina MRHAČOVÁ			
KONTROLOVAL		Ing. Jiří ŠRUBAŘ			
KRAJ	KRAJ VYSOČINA	OBJEDNATEL DOKUMENTACE	KSÚS VYSOČINA	DATUM	12/2019
AKCE				FORMÁT	8 A4
II/523 Jihlava, ul. Jiráskova most ev.č. 523-001  SO 182 - Dopravně inženýrská opatření				MĚŘÍTKO	1:500, 1:100
				STUPEŇ	PDPS
				ČÍS. ZAKÁZKY	19044
				ARCHIVNÍ ČÍS.	B1_05_ETA_III.dwg
PŘÍLOHA				ČÍS. SOUPRAVY	ČÍS. VÝKRESU
ETAPA III					5