



PŮDORYS-STÁVAJÍCÍ STAV 1:200

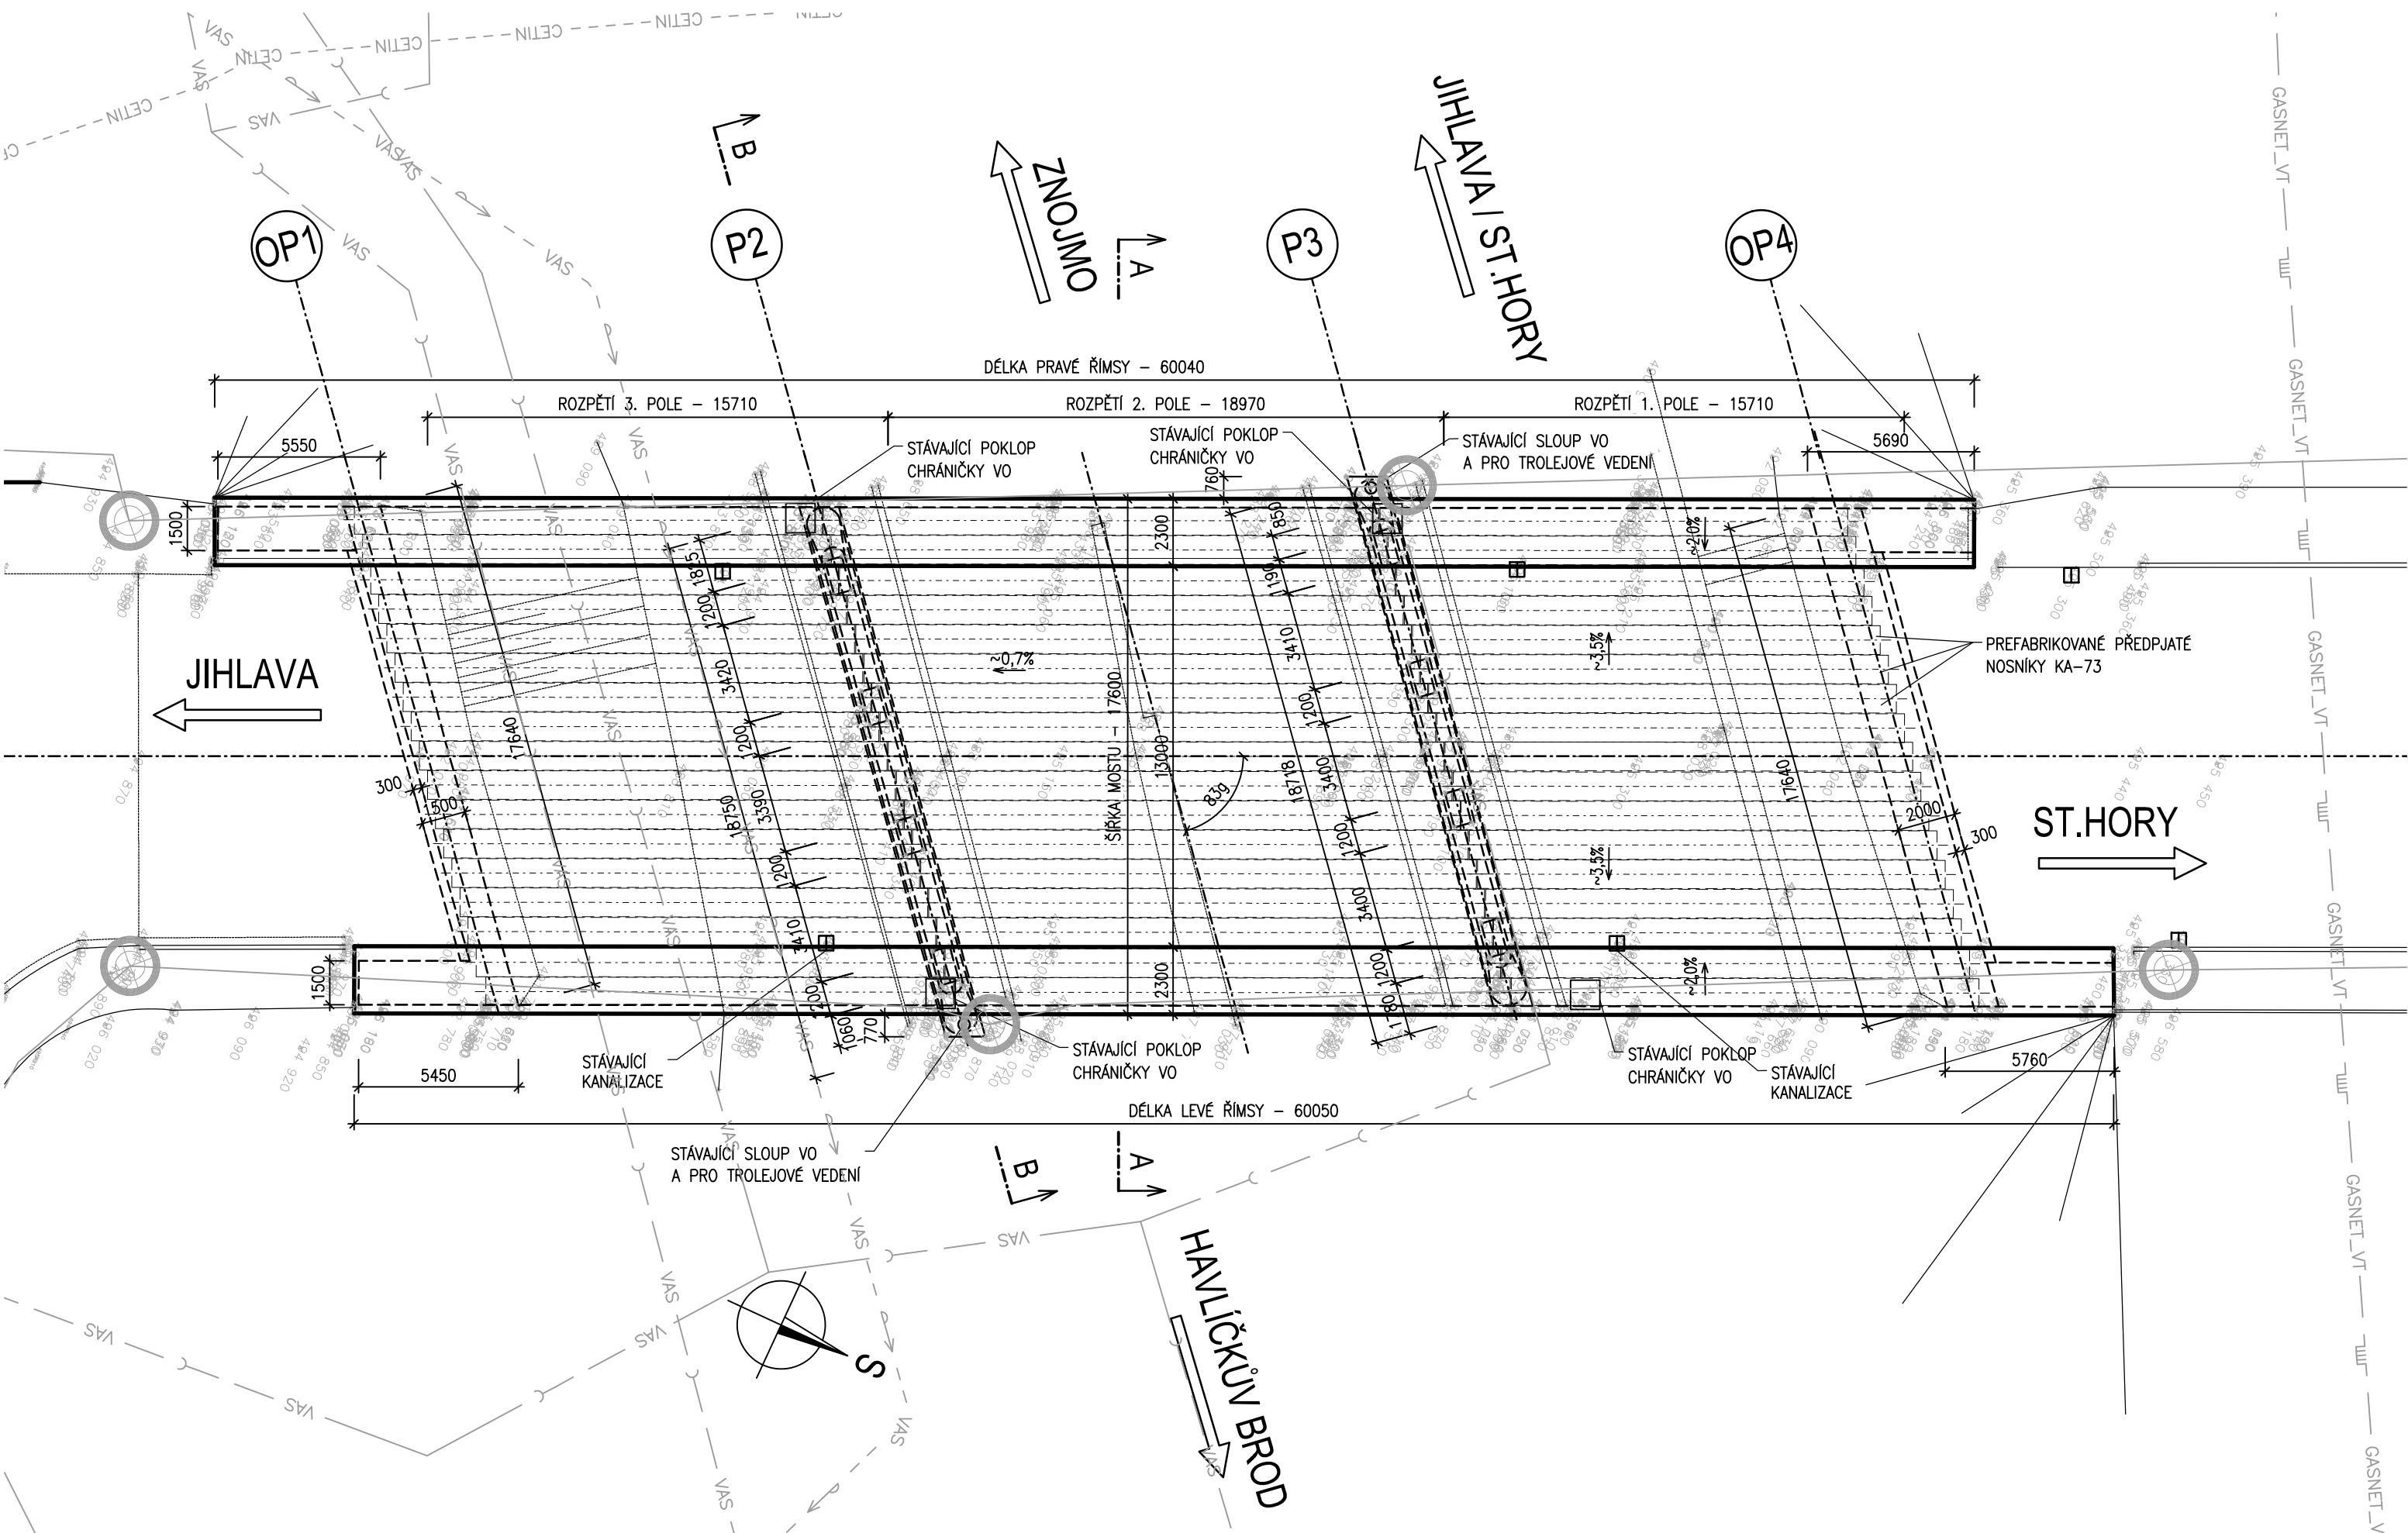

C
SO 201

PDPS

SOUŘADNICOVÝ SYSTÉM: S-JTSK
VÝŠKOVÝ SYSTÉM: Bpv

VEDOUCÍ PROJEKTANT	Ing. Martin ŘEHULKA		 Projekční kancelář PRIS spol. s r.o. OSOVA 20, 625 00 BRNO tel. / fax 547 212 053, e-mail info@pris.cz		
ZODPOVĚDNÝ PROJEKTANT	Ing. Kateřina MRHAČOVÁ				
VYPRACOVAL	Ing. Kateřina MRHAČOVÁ				
KONTROLOVAL	Ing. Jiří ŠRUBAŘ				
KRAJ	KRAJ VYSOČINA	OBJEDNATEL DOKUMENTACE	KSÚS VYSOČINA	DATUM	12/2019
AKCE II/523 Jihlava, ul. Jiráskova most ev.č. 523-001 SO 201 Most ev.č. 523-001				FORMÁT	3A4
				MĚŘITKO	1:50
				STUPEŇ	PDPS
				ČÍS. ZAKÁZKY	19044
				ARCHIVNÍ ČÍS.	B2_02_PUD-S.dwg
PŘÍLOHA PŮDORYS-STÁVAJÍCÍ STAV				ČÍS. SOUPRAVY	ČÍS. VÝKRESU
					2