


ETAPA I

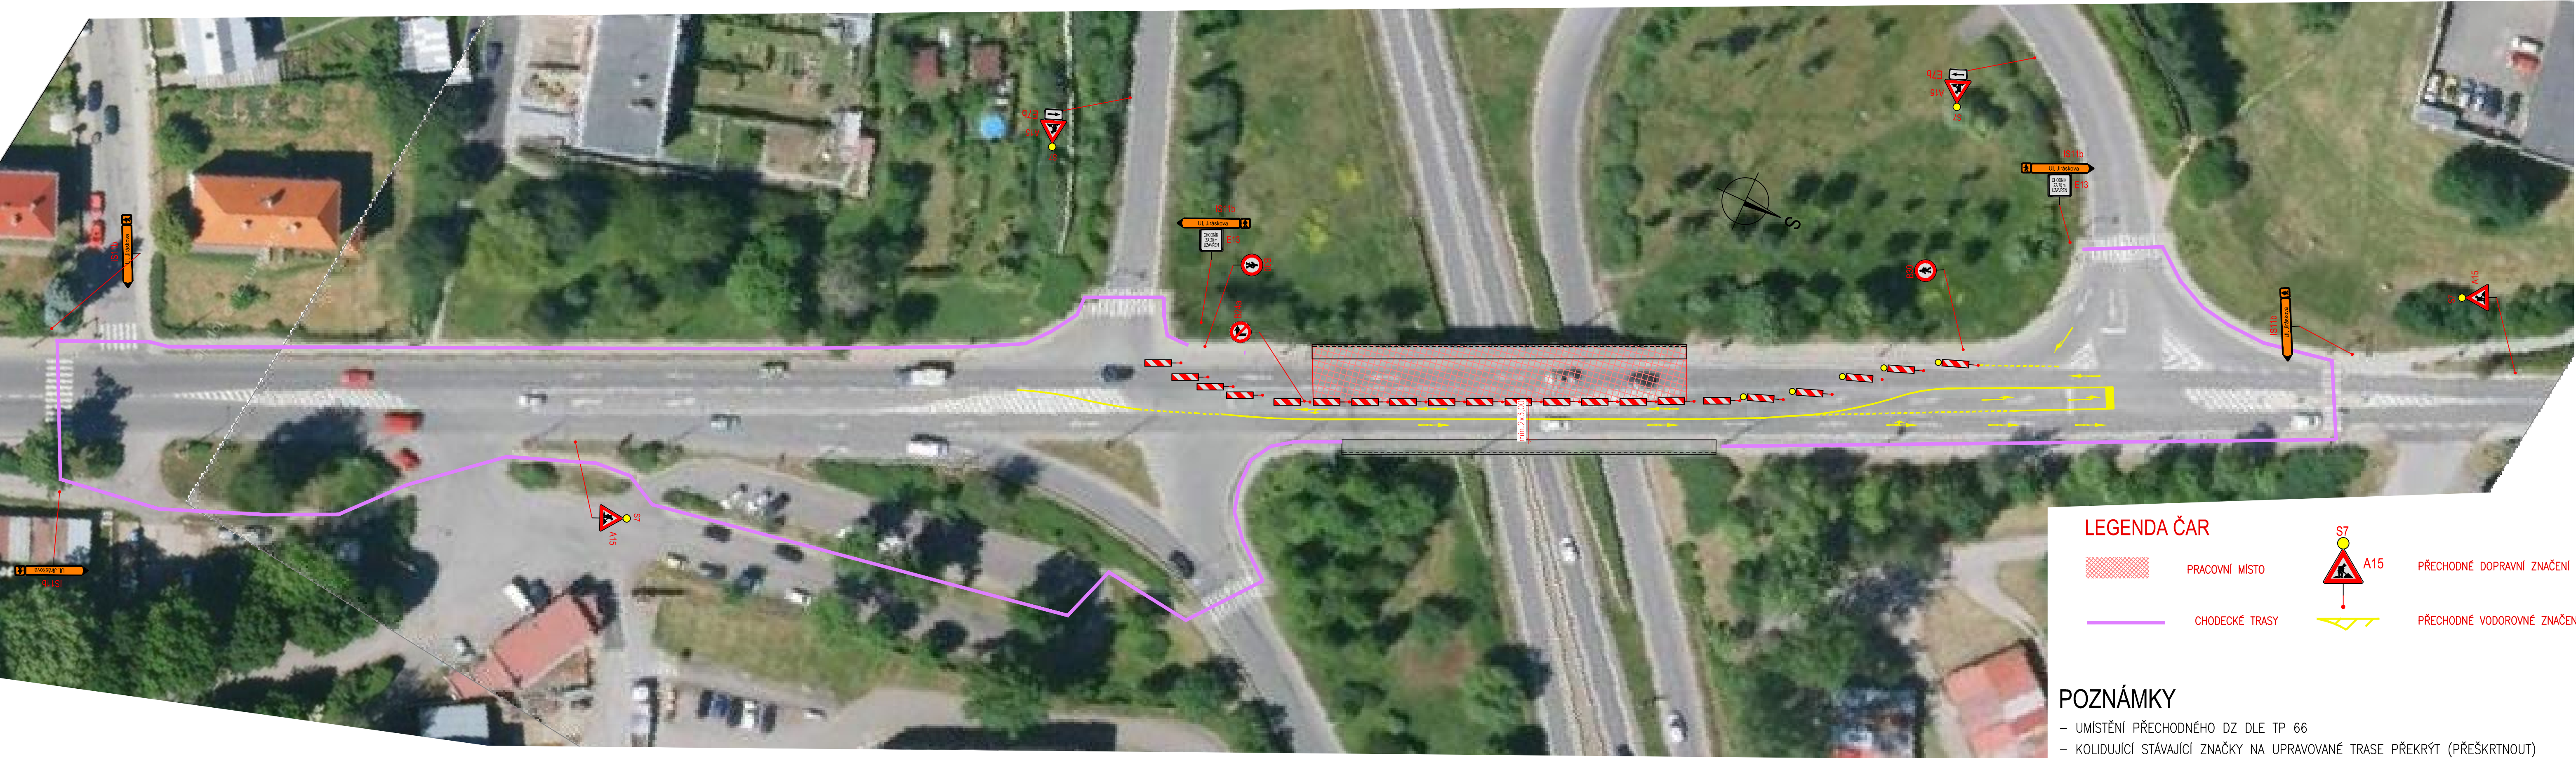

LEGENDA ČAR

- PRACOVNÍ MÍSTO
- CHODECKÉ TRASY
- PŘECHODNÉ VODOROVNÉ ZNAČENÍ
- PŘECHODNÉ DOPRAVNÍ ZNAČENÍ


POZNÁMKY

- UMÍSTĚNÍ PŘECHODNÉHO DZ DLE TP 66
- KOLIDUJÍCÍ STÁVAJÍCÍ ZNAČKY NA UPRAVOVANÉ TRASE PŘEKRÝT (PŘEŠKRTNOUT)
- REKONSTRUKCE VOZOVKY BUDE PROVÁDĚNA PO POLOVINÁCH VOZOVKY

C
SO 182

KONCEPT

SOUŘADNICOVÝ SYSTÉM: S-JTSK
VÝŠKOVÝ SYSTÉM: Bpv

VEDOUČÍ PROJEKTANT	Ing. Martin ŘEHULKA				Projekční kancelář PRIS spol. s r.o. OSOVA 20, 625 00 BRNO tel. / fax 547 212 053, e-mail info@pris.cz
ZODPOVĚDNÝ PROJEKTANT	Ing. Radoslav PUČÁLKA				
VYPRACOVAL	Ing. Kateřina MRHAČOVÁ				
KONTROLOVAL	Ing. Jiří ŠRUBAŘ				
KRAJ	KRAJ VYSOČINA	OBJEDNATEL DOKUMENTACE	KSÚS VYSOČINA	DATUM	08/2019
AKCE	II/523 Jihlava, ul. Jiráskova most ev.č. 523-001 SO 182 - Dopravně inženýrská opatření			FORMÁT	5 A4
				MĚŘÍTKO	1:500
				STUPEŇ	DSP
				ČÍS. ZAKÁZKY	19044
				ARCHIVNÍ ČÍS.	182_02_ETA_1.dwg
PŘÍLOHA	ETAPA I			ČÍS. SOUPRAVY	ČÍS. VÝKRESU
					2