



PODÉLNÝ ŘEZ-STÁVAJÍCÍ STAV 1:100

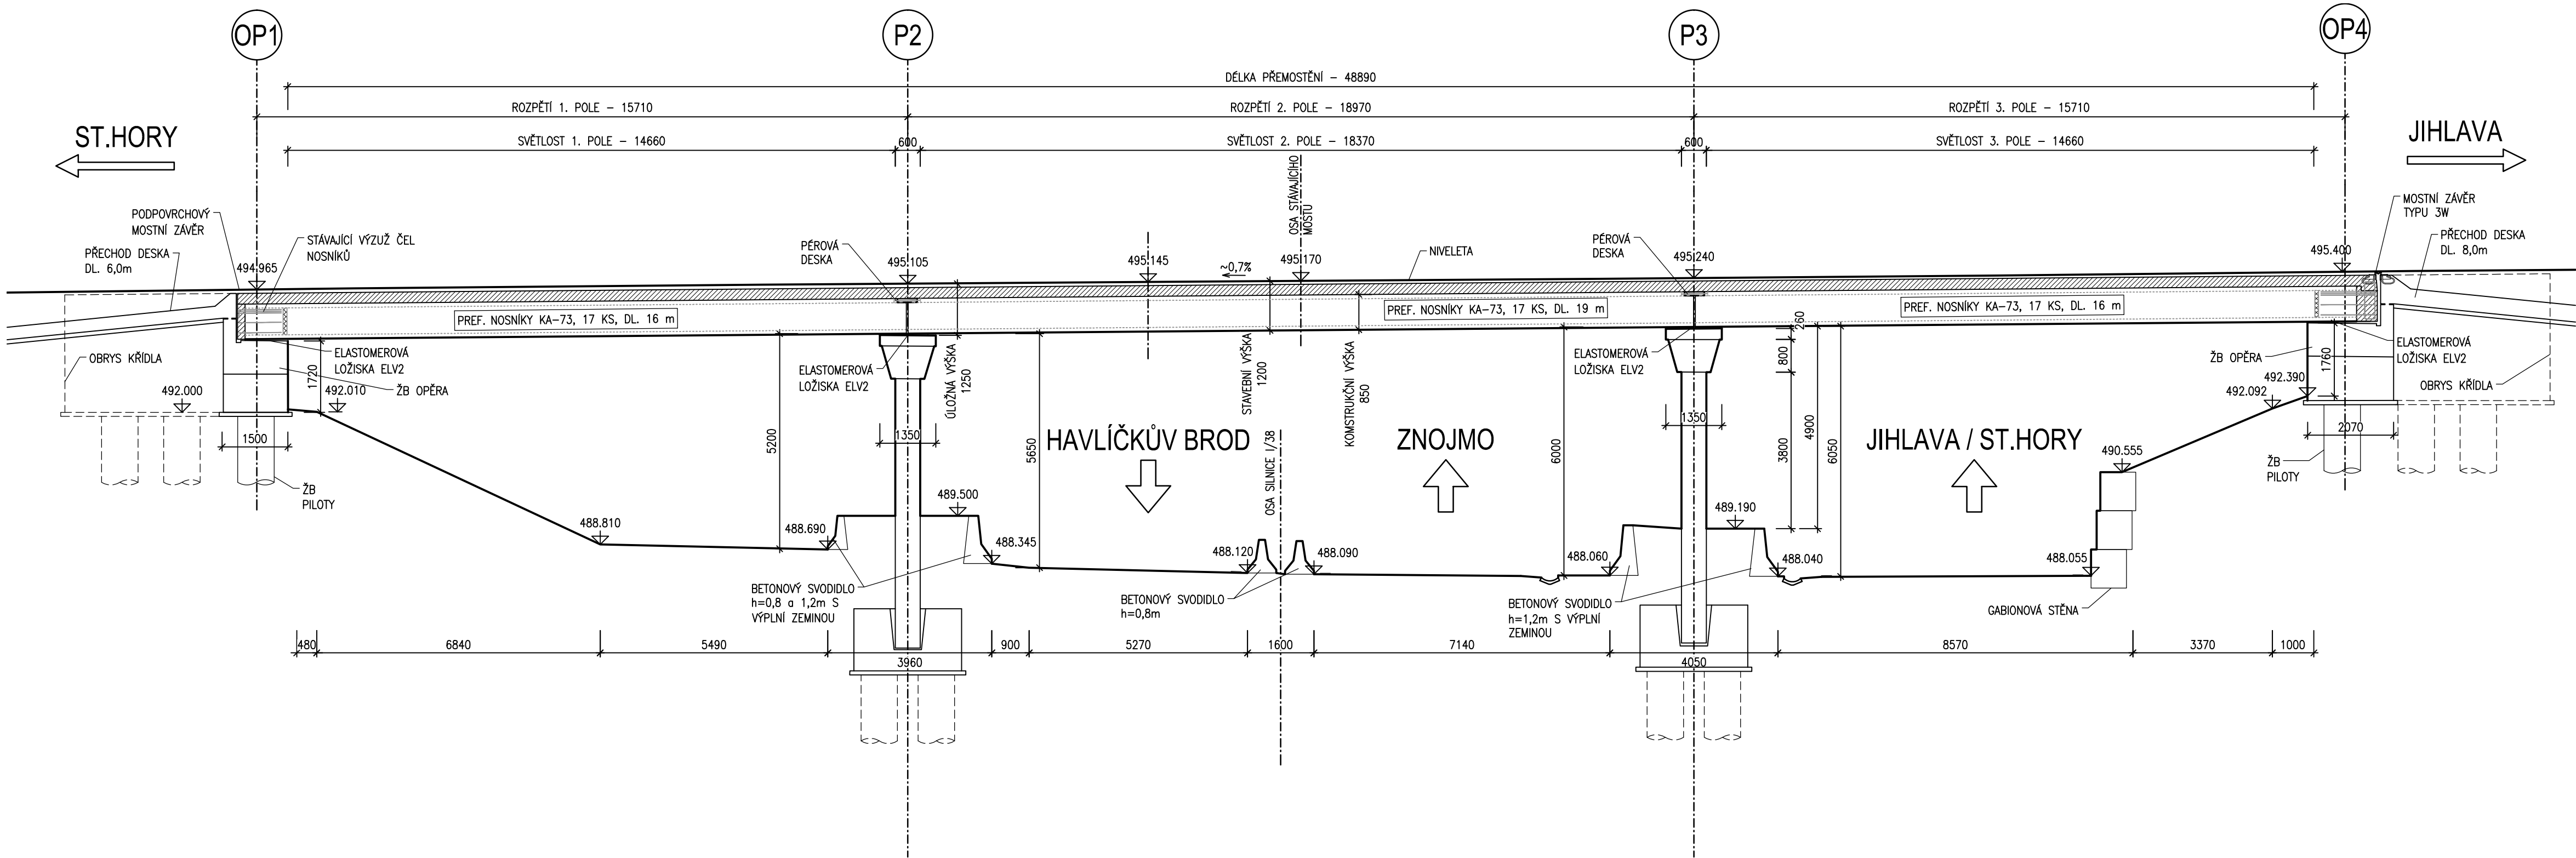

C
SO 201

KONCEPT

SOUŘADNICOVÝ SYSTÉM: S-JTSK
VÝŠKOVÝ SYSTÉM: Bpv

VEDOUCÍ PROJEKTANT		Ing. Martin ŘEHULKA		 Projekční kancelář PRIS spol. s r.o. OSOVÁ 20, 625 00 BRNO tel. / fax 547 212 053, e-mail info@pris.cz	
ZODPOVĚDNÝ PROJEKTANT		Ing. Radoslav PUČÁLKA			
VYPRACOVAL		Ing. Kateřina MRHAČOVÁ			
KONTROLOVAL		Ing. Jiří ŠRUBAŘ			
KRAJ	KRAJ VYSOČINA	OBJEDNATEL DOKUMENTACE	KSÚS VYSOČINA	DATUM	08/2019
AKCE II/523 Jihlava, ul. Jiráskova most ev.č. 523-001 SO 201 Most ev.č. 523-001				FORMÁT	3 A4
				MĚŘÍTKO	1:50
				STUPEŇ	DSP
				ČÍS. ZAKÁZKY	19044
PŘÍLOHA PODÉLNÝ ŘEZ-STÁVAJÍCÍ STAV				ARCHIVNÍ ČÍS.	03_PODS.dwg
				ČÍS. SOUPRAVY	ČÍS. VÝKRESU 3