


ETAPA IV

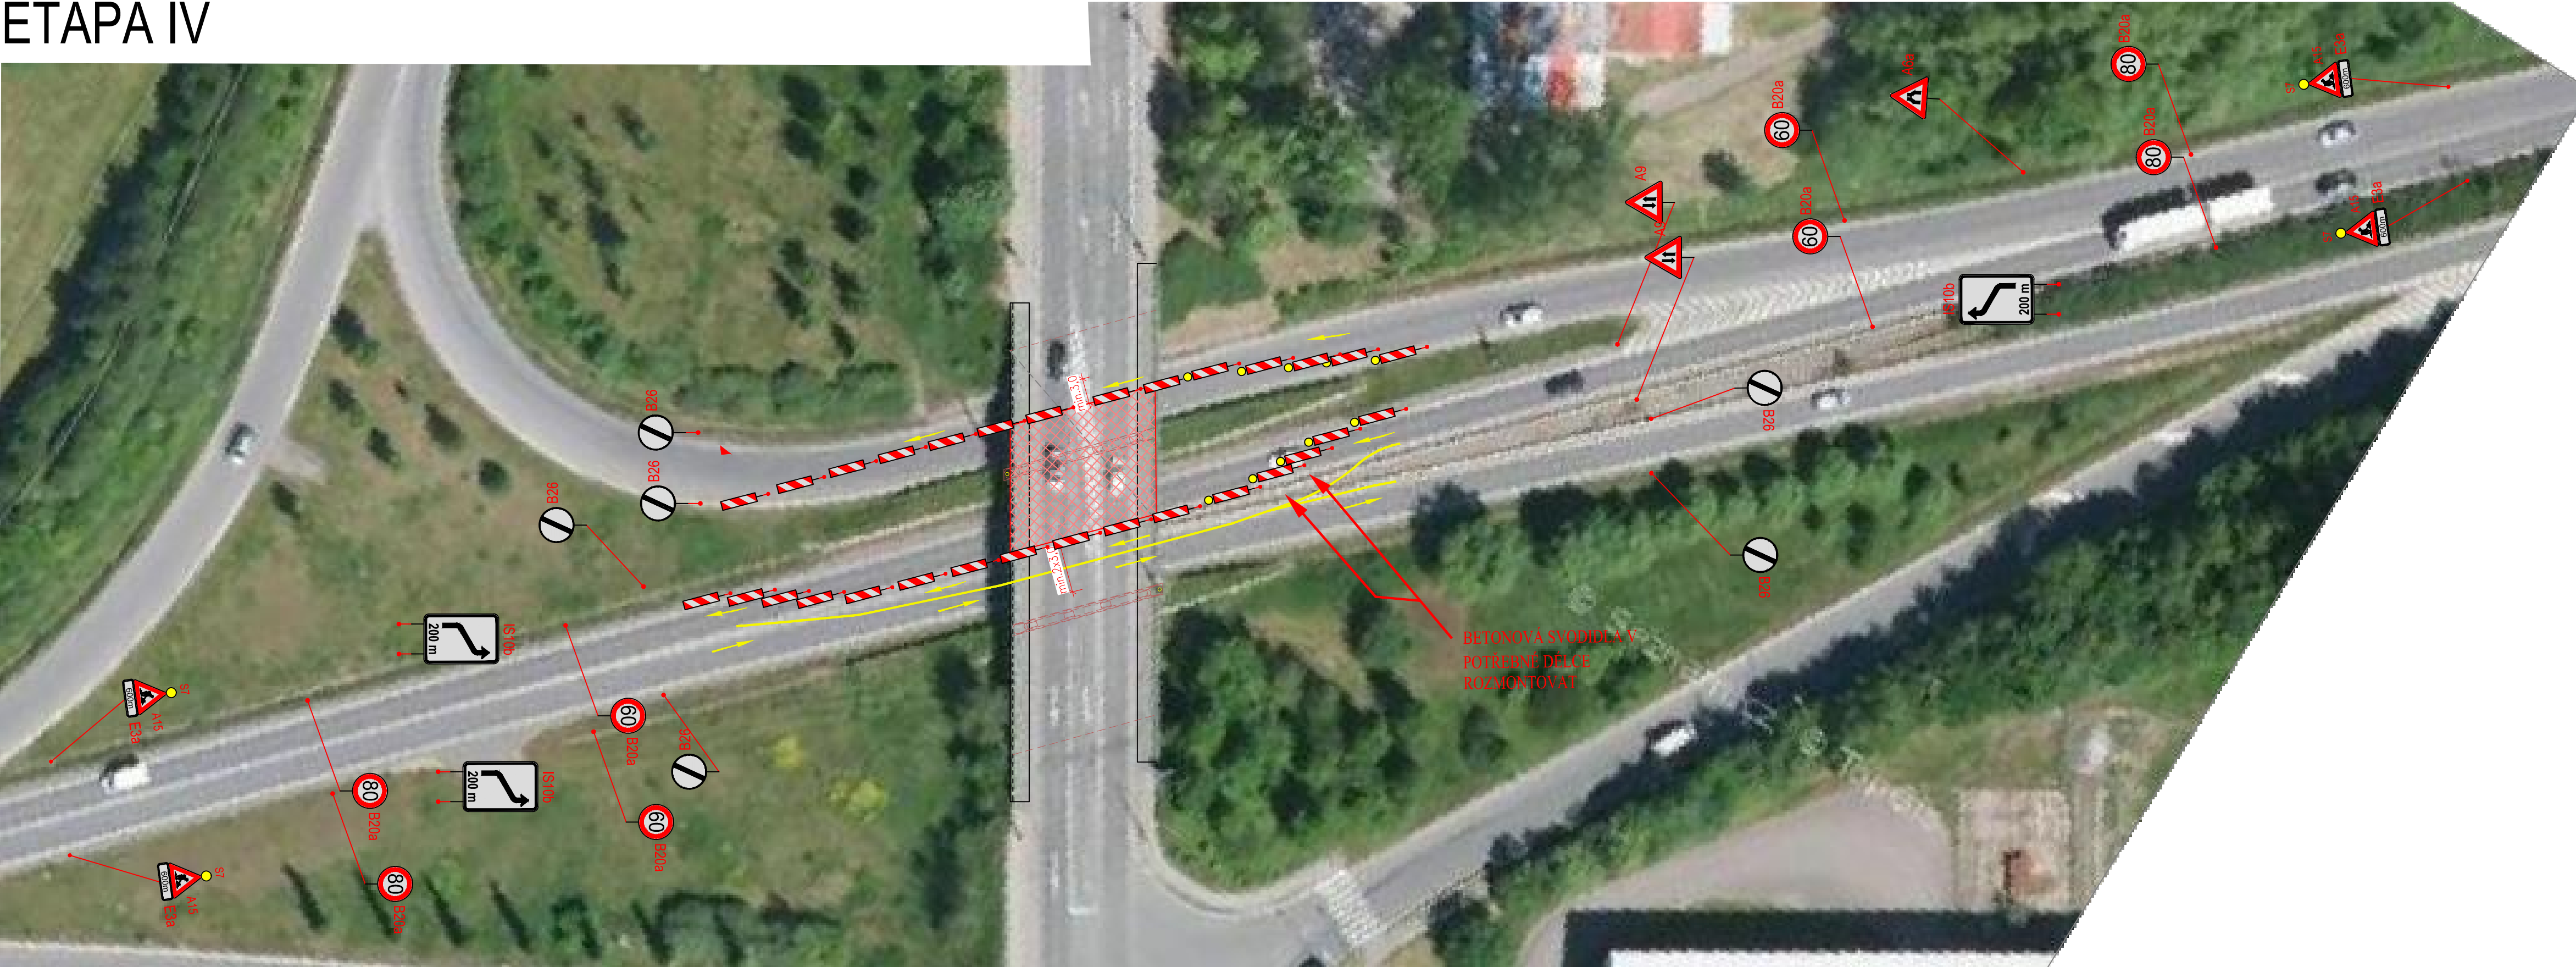

LEGENDA ČAR

S7

A15

PŘECHODNÉ VODOROVNÉ ZNAČENÍ


PRACOVNÍ MÍSTO

PŘECHODNÉ DOPRAVNÍ ZNAČENÍ

POZNÁMKY

- UMÍSTĚNÍ PŘECHODNÉHO DZ DLE TP 66
- KOLIDUJÍCÍ STÁVAJÍCÍ ZNAČKY NA UPRAVOVANÉ TRASE PŘEKRÝT (PŘEŠKRTNOUT)

PODÉLNÝ ŘEZ

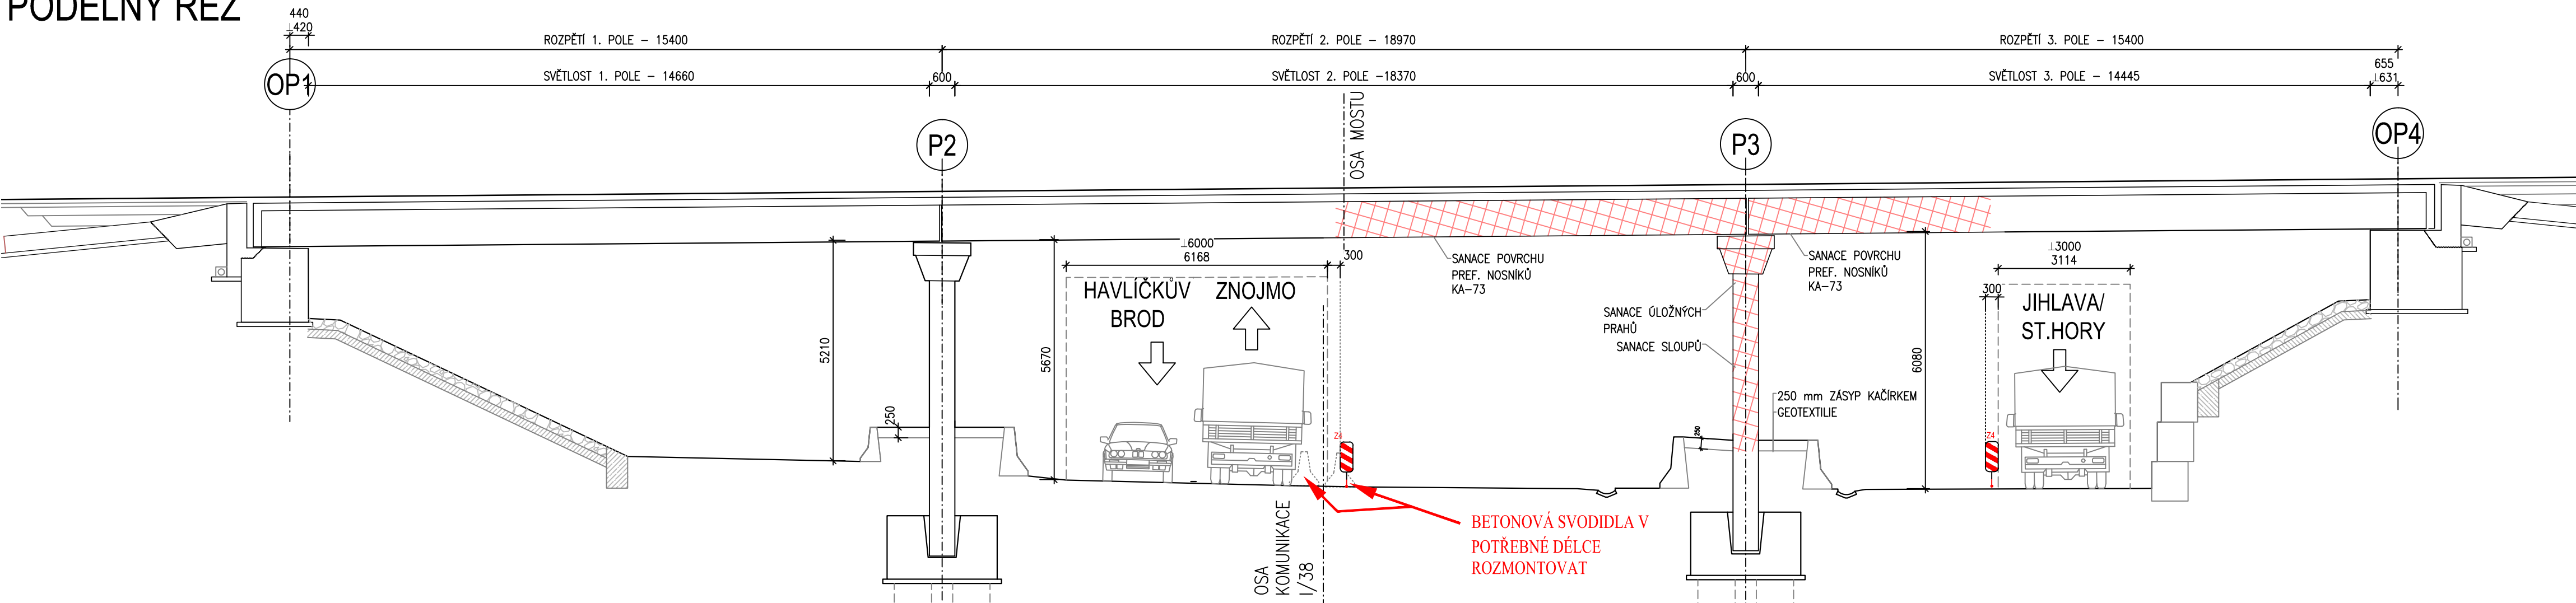

B
SO 182

PDPS

VEDOUcí PROJEKTANT				Ing. Martin ŘEHULKA	
ZODPOVĚDNÝ PROJEKTANT				Ing. Kateřina MRHAČOVÁ	
VYPRACOVAL				Ing. Kateřina MRHAČOVÁ	
KONTROLOVAL				Ing. Jiří ŠRUBAŘ	
KRAJ				KRAJ VYSOČINA	
OBJEDNATEL DOKUMENTACE				KSÚS VYSOČINA	
AKCE				II/523 Jihlava, ul. Jiráskova most ev.č. 523-001	
SO 182 - Dopravně inženýrská opatření				SO 182 - Dopravně inženýrská opatření	
PŘÍLOHA				ETAPA IV	
DÁTUM				12/2019	
FORMÁT				8 A4	
MĚŘÍTKO				1:500,100	
STUPEŇ				PDPS	
ČÍS. ZAKÁZKY				19044	
ARCHIVNÍ ČÍS.				B1_08_ETA_IV.dwg	
ČÍS. SOUPRAVY				ČÍS. VÝKRESU	
				6	