


PODÉLNÝ ŘEZ 1:50



SKLADBA VOZOVKY PŘED A ZA MOSTEM

ASFALTOVÝ KOBEREK MASTIKOVÝ PRO OBRUSNÉ VRSTVY	SMA 11S	PMB 40 mm
SPJOJOVACÍ POSTŘIK MODIF. 0,5 kg/m ²	PS	
ASFALTOVÝ BETON PRO LOŽNÍ VRSTVY	ACL 16S	PMB 60 mm
SPJOJOVACÍ POSTŘIK MODIF. 0,5 kg/m ²	PS	
ASFALTOVÝ BETON PRO PODKALNÍ VRSTVY	ACP 22S	PMB 90 mm
INFLTRAČNÍ POSTŘIK Z EMULZE 0,9 kg/m ²	PI	
MECHANICKY ZPEVNĚNÉ KAMENIVO		MZK 200 mm
ŠTERKODRŮT	SD	MZK 250 mm
CELKEM		640 mm

MATERIÁLY

BETON	
BETONY BUDOU PROVEDENY DLE ČSN EN 206	
KONSTRUKČNÍ BETONY:	
ŽB SPADOVÁ DESKA	C25/30
ŽB ZÁVĚRNÁ ZIDKA	C30/37
ŽB ŘÍMSY	C30/37
ŽB KONCOVÝ PŘÍČNÍK	C30/37
OSTATNÍ BETONY:	
PODKALNÍ BETON PRO DRENÁŽ	C12/15n
MEZEROVITÝ BETON V PŘECH. OBLASTI	MCB12
BETON PATKY POD ZPEVNĚNÍM	C25/30n
PODKALNÍ BETON POD DLAŽBU	C25/30n
OCEL	
BETONÁŘSKÁ OCEL	B500B

SO 201

VEDOUcí PROJEKTANT	Ing. Martin REHULKA	
ZODPOVĚDNÝ PROJEKTANT	Ing. Kateřina MRHAČOVÁ	
VYPRACOVAL	Ing. Kateřina MRHAČOVÁ	
KONTROLOVAL	Ing. Jiří ŠRUBAŘ	
KRAJ	KRAJ VYSOČINA	OBJEDNATEL DOKUMENTACE
AKCE	KRAJ VYSOČINA	KSUS VYSOČINA
DATUM	12/2019	FORMÁT
16 A4		MĚŘÍTKO
1:50		STUPĚŇ
PDPs		CÍS. ZÁKAZKY
19944		ARCHIVNÍ CÍS.
82_06_POD.0WS		CÍS. SOUPRAVY
CÍS. VÝKRESU		6

PDPs

SOUDRADNÍKOVÝ SYSTÉM: S-JTK
VÝŠKOVÝ SYSTÉM: Bvp



Projekční kancelář PRIS spol. s r.o.
OSOVA 20, 625 00 BRNO
tel. / fax 547 212 053, e-mail info@pris.cz

II/523 Jihlava, ul. Jiráskova most ev.č. 523-001

SO 201 Most ev.č. 523-001

PODÉLNÝ ŘEZ