


STÁVAJÚCI VYTRUBOVÁVAŤ POVE-
CHAT, STÁVAJÚCI VYÚDZT POVECHNÝ,
VOVČE DETONOVAT A DOPRNI
NA PREDERŠNÝ PČET
PED ODOBCENÍ A NAROVENÍ POVE-
CHANTCH VOVČÚ V PREDERŠNÉ
TEASE OSADIT ČERBICI KO 125/72S
5 12.24.000 SUDERŠNINKY.

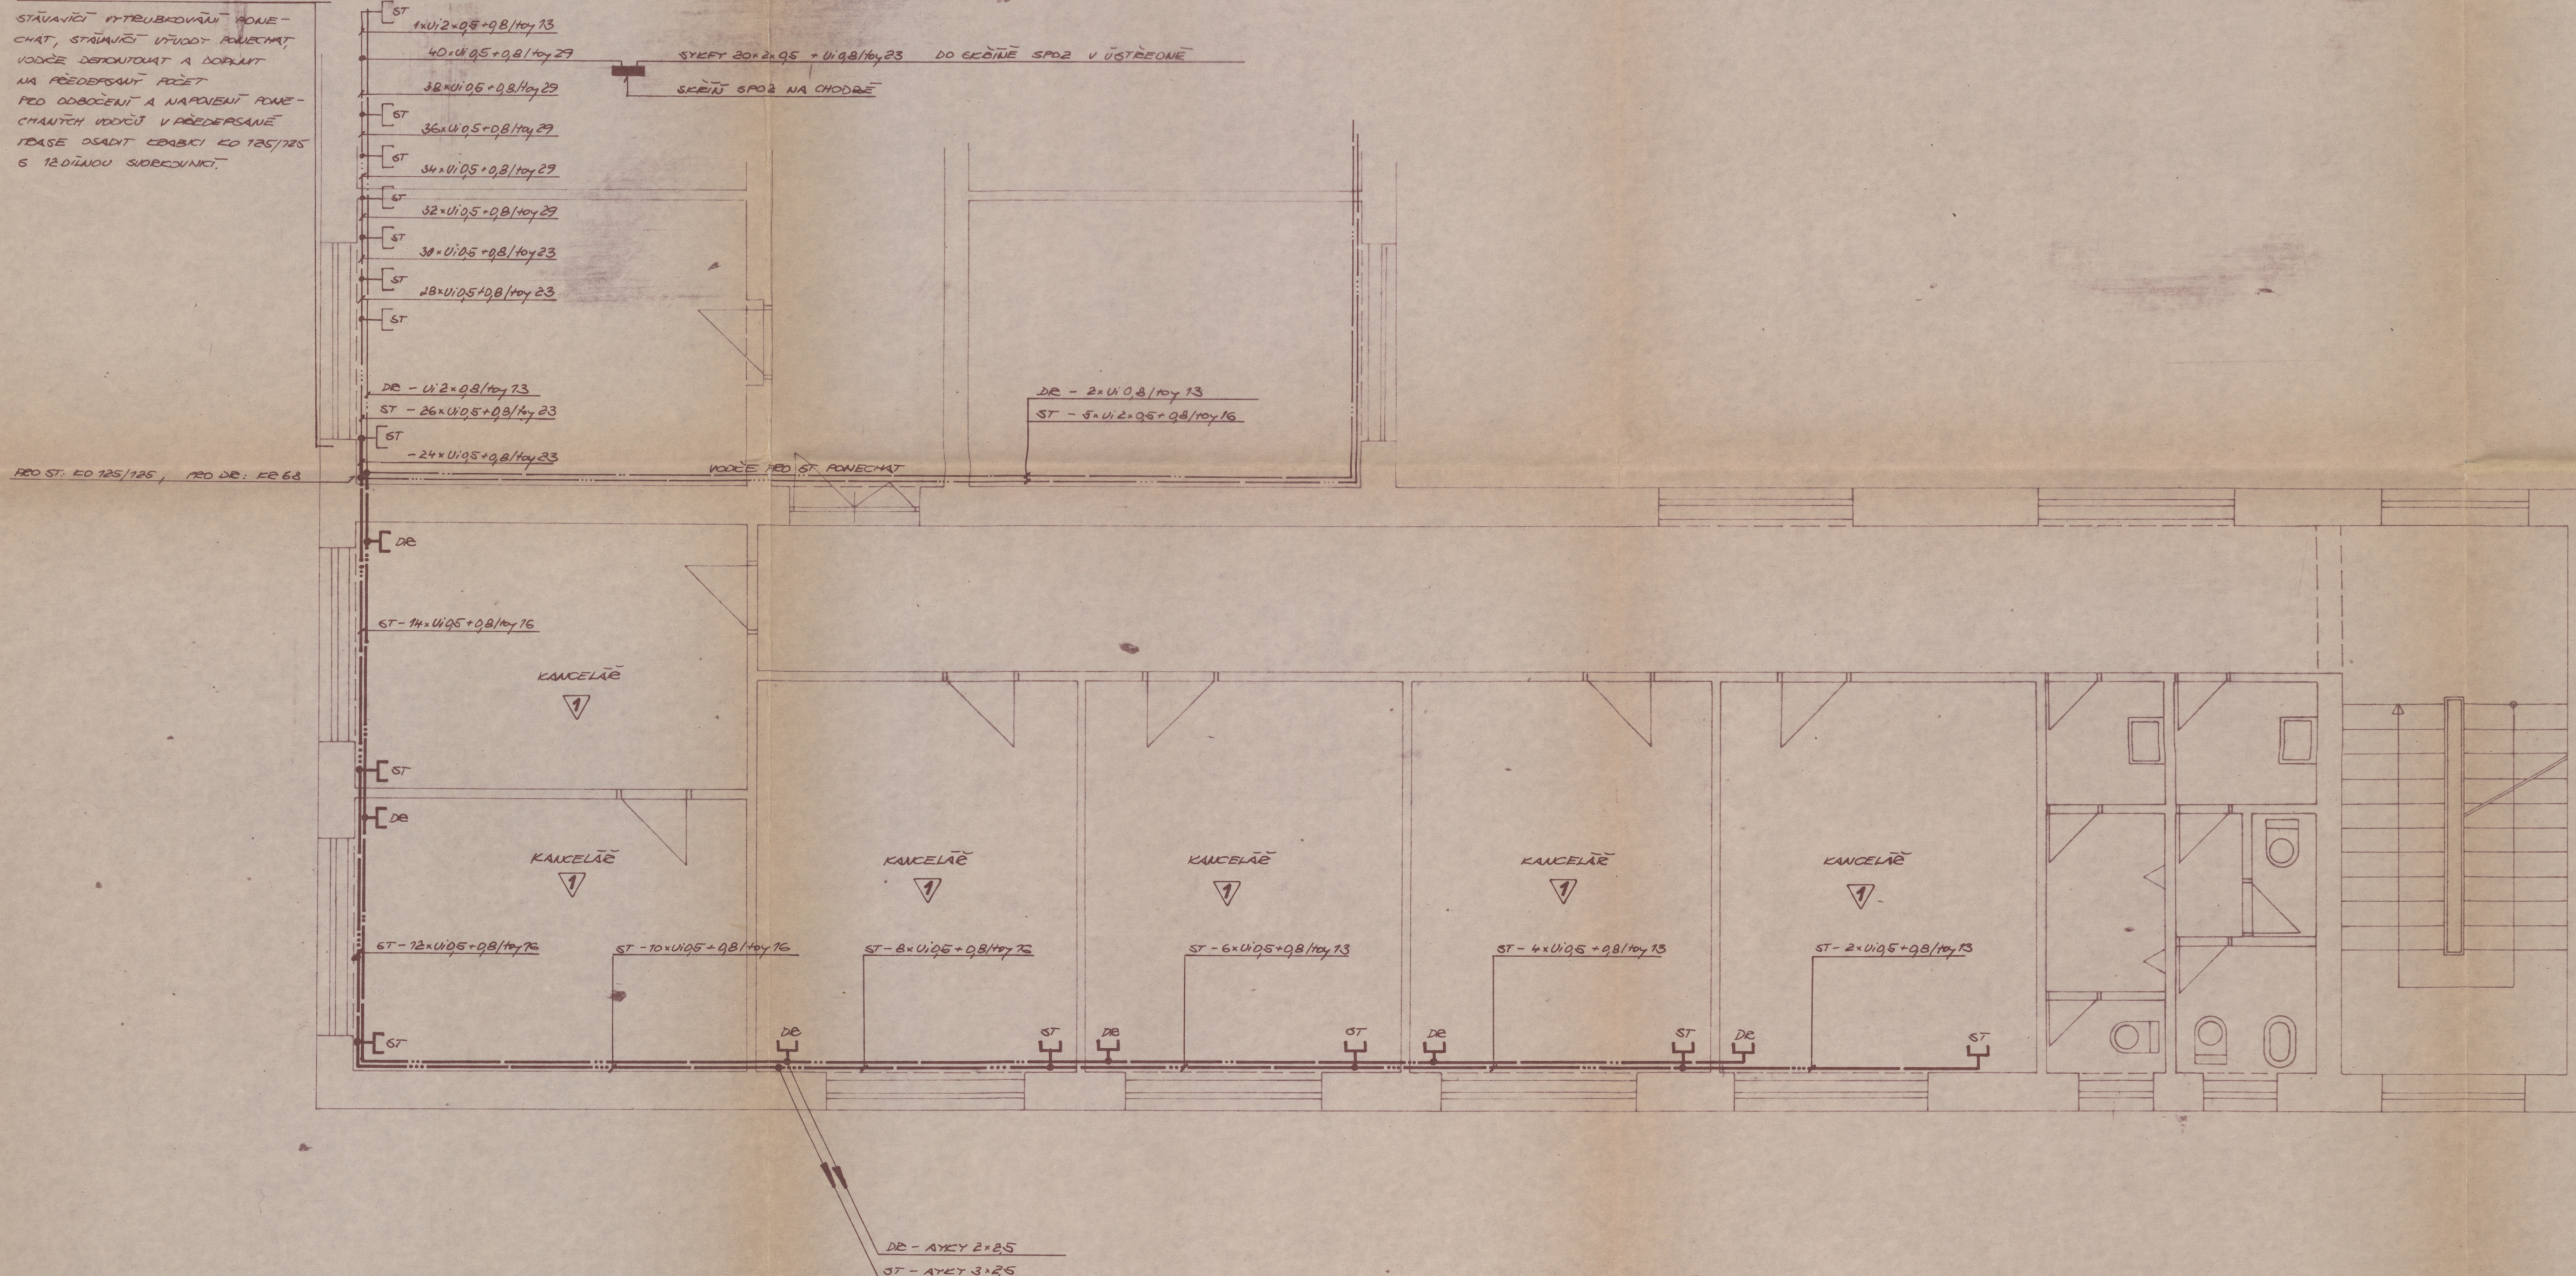

INSTALACE DE PROJEKT VODNÍ ŽKÚ'98 V TUBCE 16,73
INSTALACE ST. PROJEKT VODNÍ U'95 A U'90 V TUBCE 16, DLE POKYU
VÝVODY VODNÍ KRAVICETI KP 69, DO KTERÝCH SE DĚDÍ
ZÁŠUKY ADO ST. A DR.
VŠEKA CRABIC PRO ZÁŠUKY ST. A DR. BUDĚ 90CM NAD PODLAHOU
HĚDĚNÍ DO 1.P.P. PROJEKT VODNÍ ATKY, OBOJENÍ PROJEKT V KRA-
VICETI KP 69.
KABELY UŠITNÍ PRŮVODCEU - VIZ DETAIL VĚR. Č. 411.

ZODP. PRŮJEM	KONSTRUKTOR	OBJEDNATEL
VÝSTAVBA <i>Jiný Těrbíč</i>	TĚRBÍČ	PRŮJEKTANT TĚRBÍČ
Název stavby	MÍSTO STAVBY	PROJEKTOVÁNÁ OBEC
Kraj i jeho INVESTOR	OSS TĚRBÍČ	TĚRBÍČ
PŘÍSTAVBA PROVOZNI BUDOVY		
OSS TĚRBÍČ		
MÍSTO STAVBY		
INSTALACE ST A DO - I.N.P.		
1:50		
409		