


ŘEZ A-A'

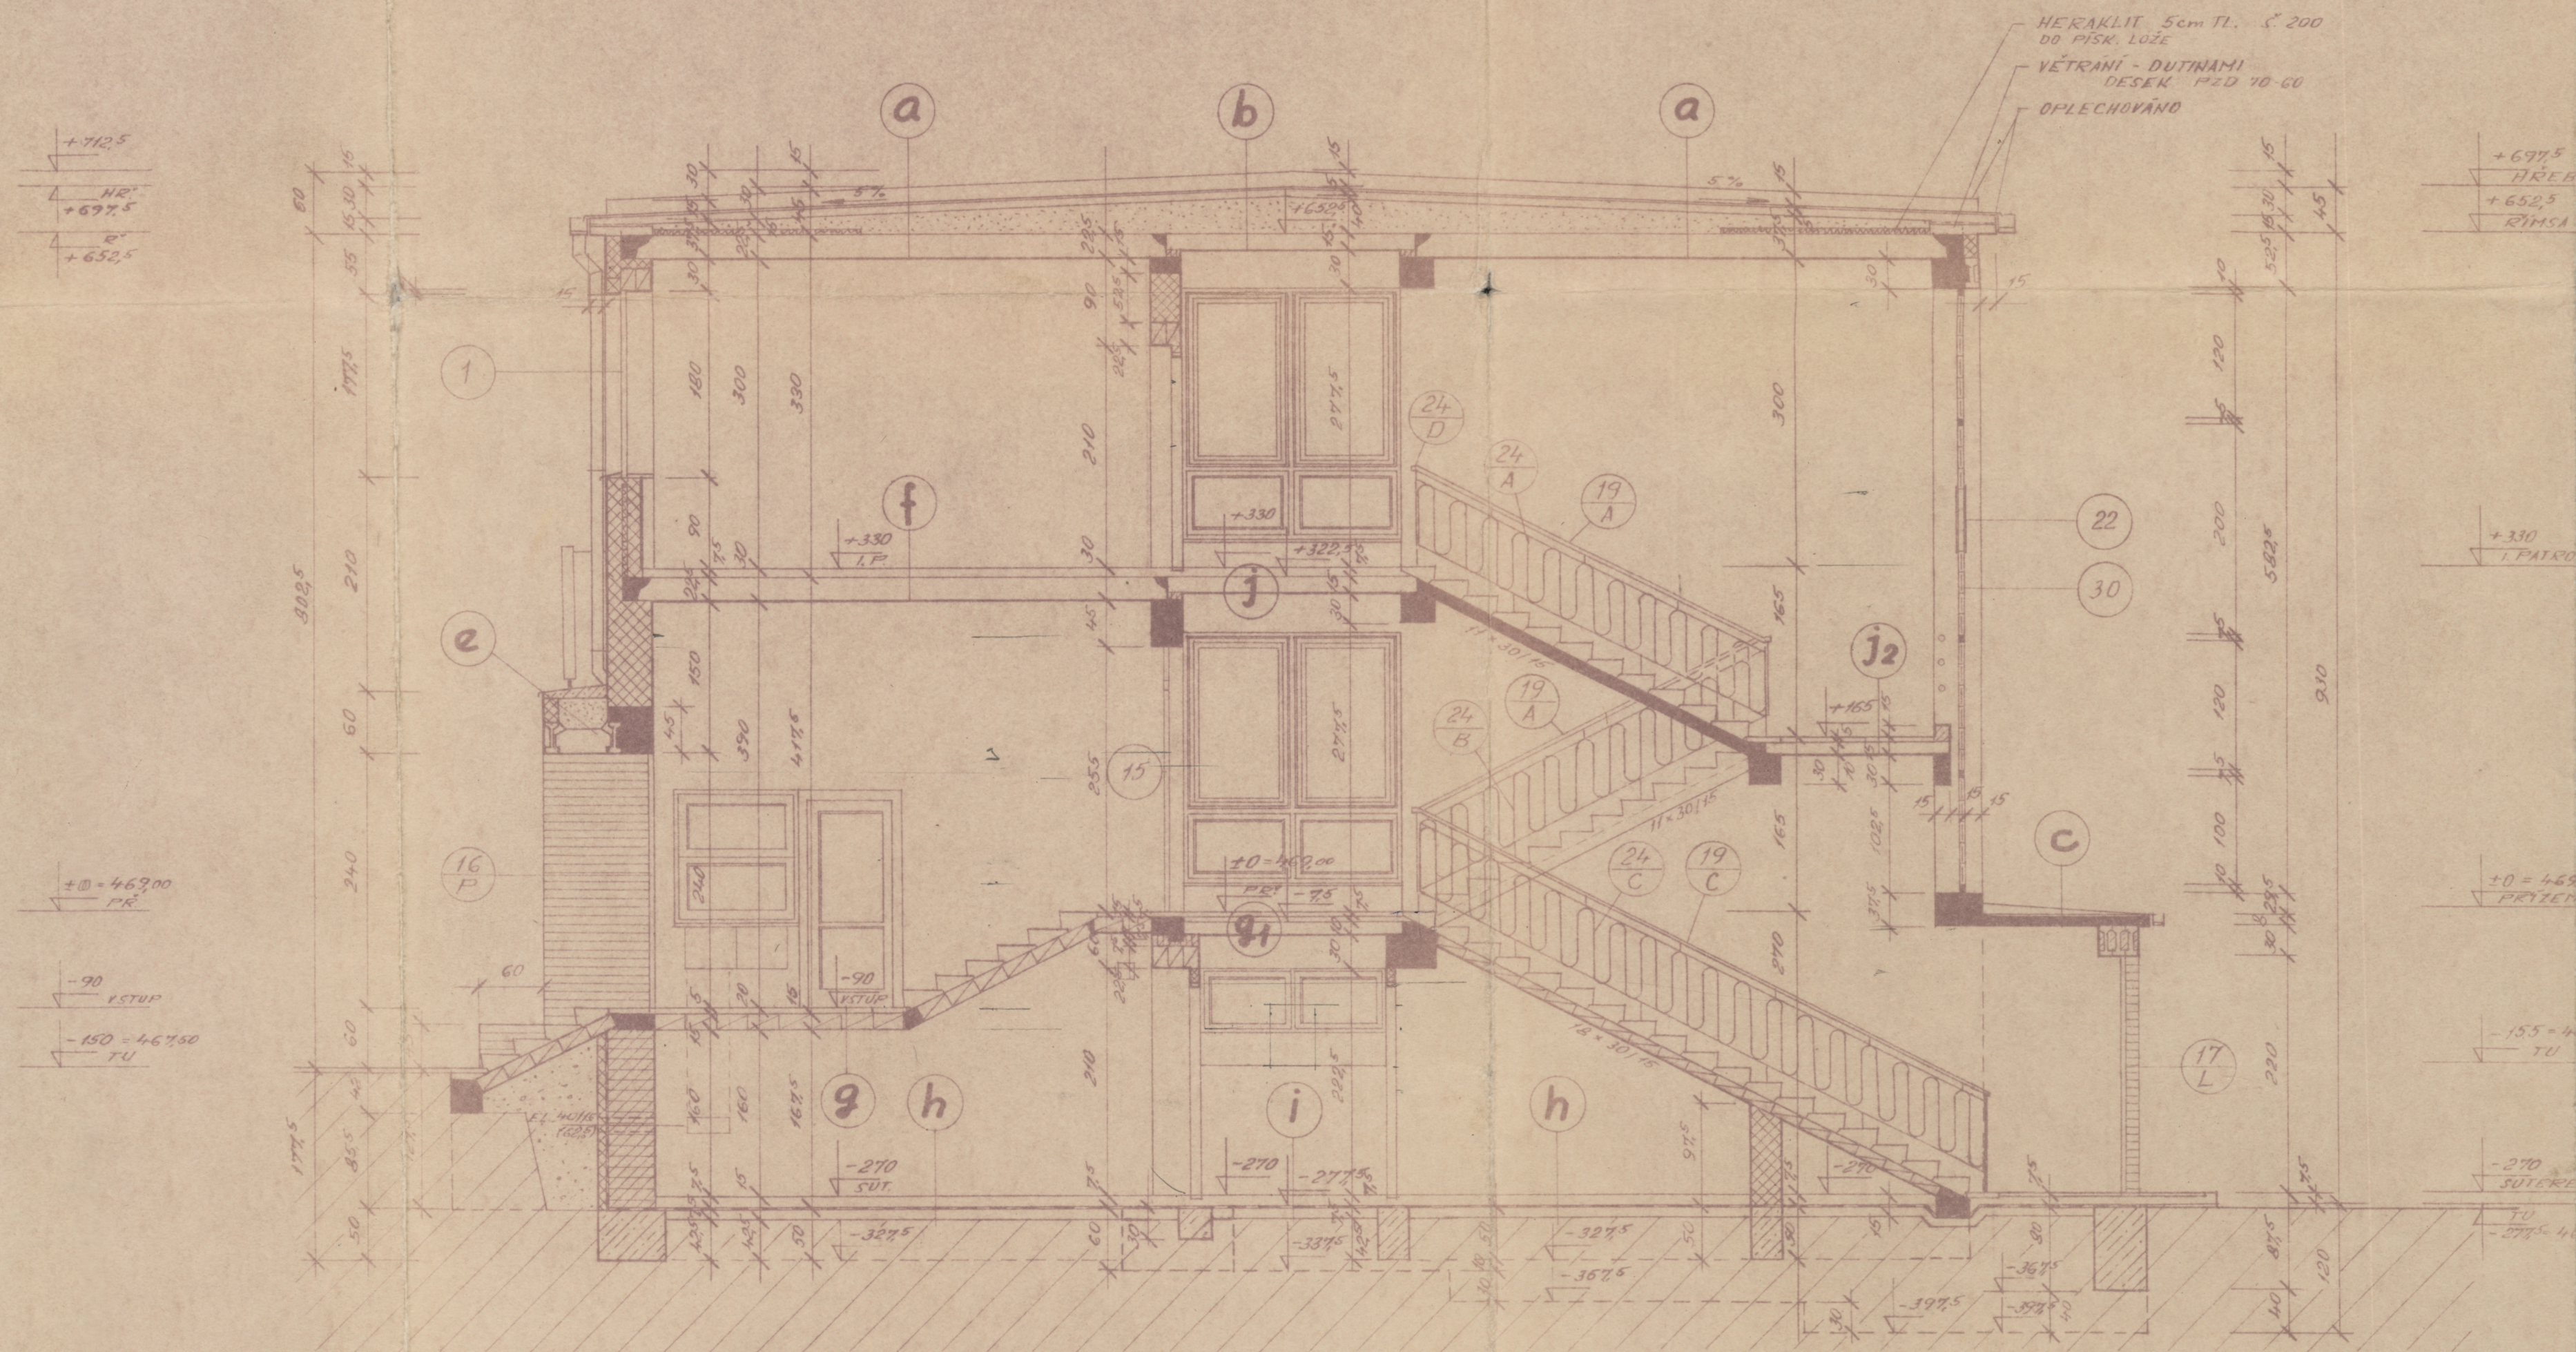

a KRYTINA ŽIVIČNÁ : 5x HORKÝ ASFALT NÁTĚR
LEPENKA DENT ZVL. T 500/H (TARIT)
LEPENKA R 400/H
2x LEP. A 400
PENETRAČNÍ NÁTĚR Σ TL. 1,7cm
BETONOVÁ MAZANINA TL. 5 cm
SKVÁRA TRÍDĚNÁ A VYZRÁLÁ VE SPÁDU TL. 10-35cm
STROPNÍ PANELY PZD 1m-4m 50/510 TL. 21,5cm
SE ZALITÍM SPAR
OMÍTKA TL. 1-1,5cm

b KRYTINA ŽIVIČNÁ SLOŽENÍ JAKO **a**
BETONOVÁ MAZANINA TL. 5cm
SKVÁRA TRÍDĚNÁ A VYZRÁLÁ TL. - 35cm
STROPNÍ DESKY PZD 1m-3,40 TL. 14cm
SE ZALITÍM SPAR
OMÍTKA TL. 1-1,5cm

c FLECHOVÁ KRYTINA TL. 0,6mm
CEMENTOVÝ POTĚR TL. 1 cm
SKVÁROBETONOVÁ MAZANINA TL. 1-25cm
ŽELEZOBETON. DESKA TL. 10cm
OMÍTKA TL. 1 cm

d OPLECHOVÁNO TL. 0,6mm
CEMENT. POTĚR TL. 1-4cm
STROPNÍ DESKA PZD 70-105 TL. 6,5cm
OSAZENA VÝSTUŽÍ NAHORU
OMÍTKA TL. 1-1,5cm

e OPLECHOVÁNO TL. 0,6mm
CEMENTOVÝ POTĚR TL. 1 cm
SKVÁROBETON VE SPÁDU TL. 4-8cm
OBEZDĚNO
SKVÁROVÝ NÁŠYP 25cm
STROP. KLOŽKA FLM 1-24 24cm
STROP. NOSNÍKY PZD 4m-3,90 45cm
OMÍTKA