



PŮDORYS 1:100

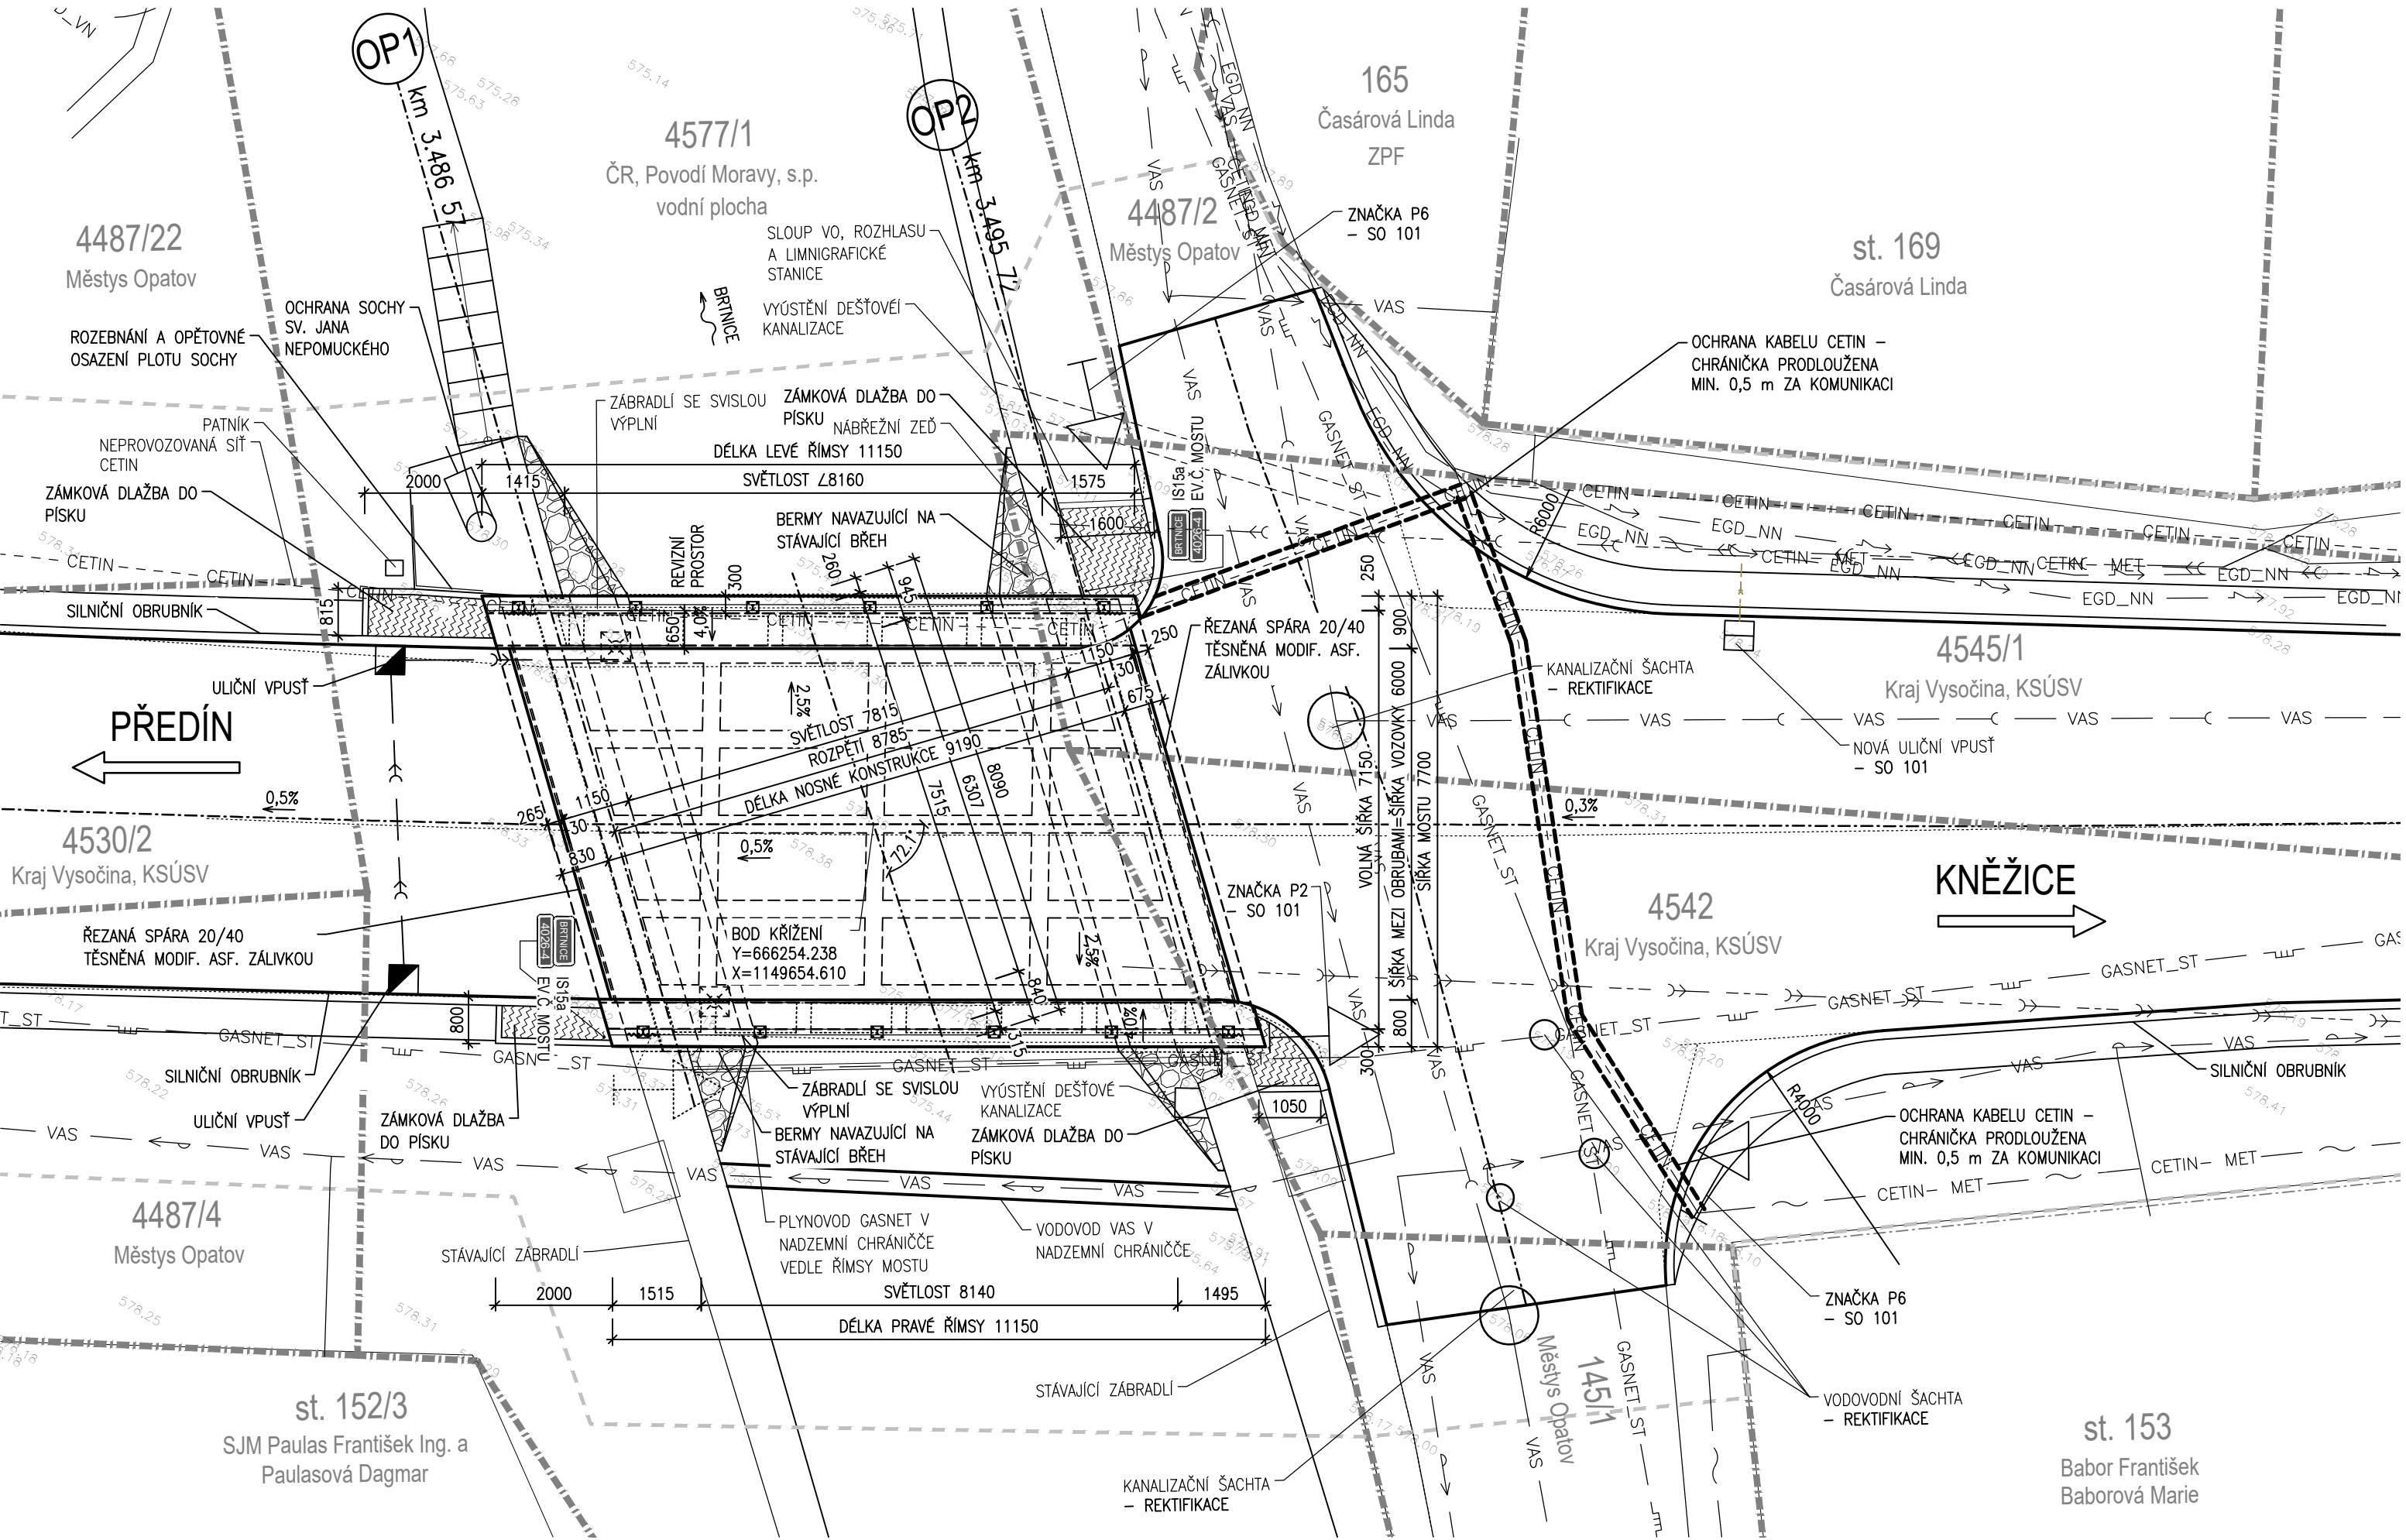

D
SO201

SOUŘADNICOVÝ SYSTÉM : S-JTSK
VÝŠKOVÝ SYSTÉM : Bpv

VEDOUČÍ PROJEKTANT	Ing. Martin ŘEHULKA		 PROJEKČNÍ KANCELÁŘ PRIS spol. s r. o. OSOVÁ 20, 625 00 BRNO		
ZODPOVĚDNÝ PROJEKTANT	Ing. Kateřina MRHAČOVÁ				
VYPRACOVAL	Ing. Kateřina MRHAČOVÁ				
KONTOLOVAL	Ing. Jiří ŠRUBAŘ				
KRAJ	VYSOČINA	OBJEDNATEL DOKUMENTACE	Krajská správa a údržba silnic Vysočiny, p.o.	DATUM	03/2022
AKCE	III/4026 Opatov – most ev. č. 4026-4 SO 201 Most ev.č. 4026-4			FORMÁT	4 A4
NÁZEV OBJEKTU				MĚŘÍTKO	1:100
				STUPEŇ	PDPS
				ČÍS. ZAKÁZKY	21158
				ARCHIVNÍ ČÍS.	201_03_PUD.dwg
PŘÍLOHA	PŮDORYS			ČÍS. SOUPRAVY	ČÍS. VÝKRESU
					3

PDPS